POZ.5.1 RDZEŃ R–1 –wyk.x4
25/25cm
Skala 1:25

UWAGA: widok uproszczony.
Dokładne lokalizacje oraz przekroje dochodzących elementów konstrukcyjnych wg rysunków schematów.

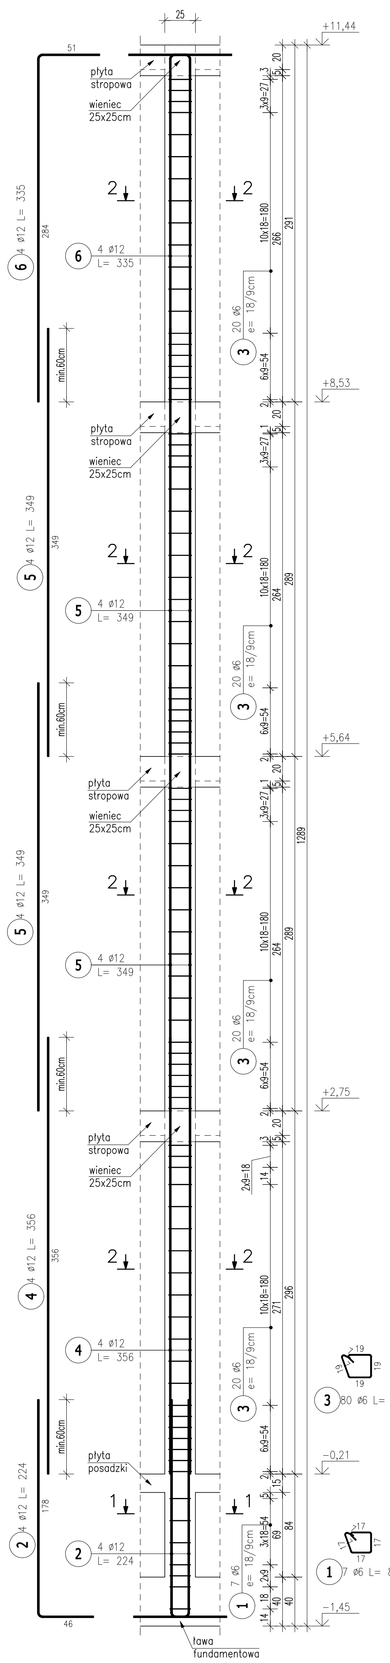

POZ.5.1 RDZEŃ R–2 –wyk.x2
25/25cm
Skala 1:25

UWAGA: widok uproszczony.
Dokładne lokalizacje oraz przekroje dochodzących elementów konstrukcyjnych wg rysunków schematów.

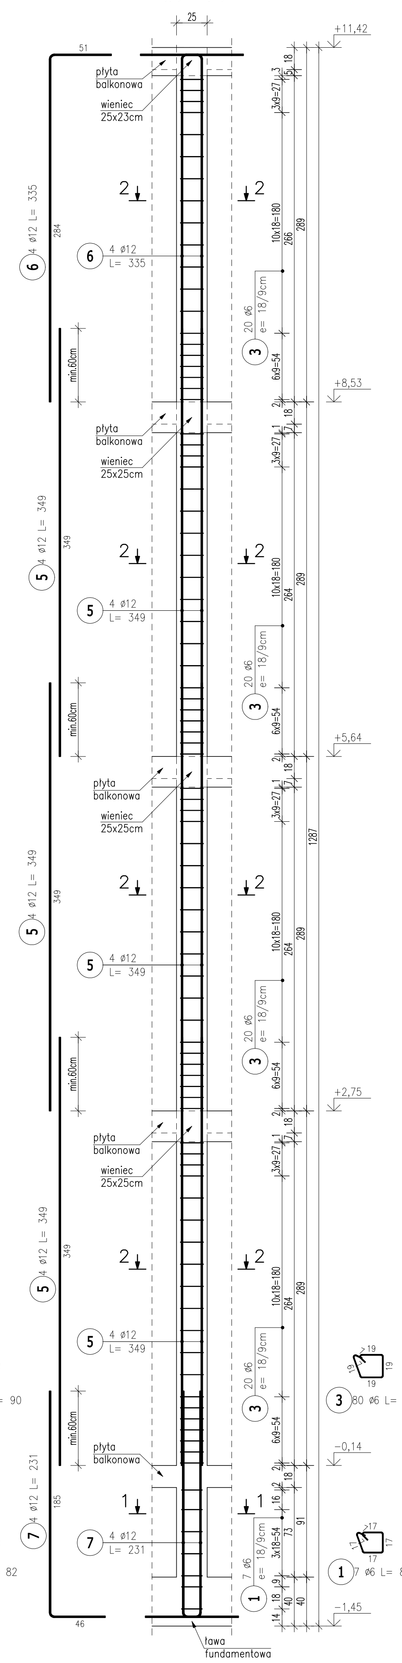

POZ.5.1 RDZEŃ R–3 –wyk.x2
25/25cm
Skala 1:25

UWAGA: widok uproszczony.
Dokładne lokalizacje oraz przekroje dochodzących elementów konstrukcyjnych wg rysunków schematów.

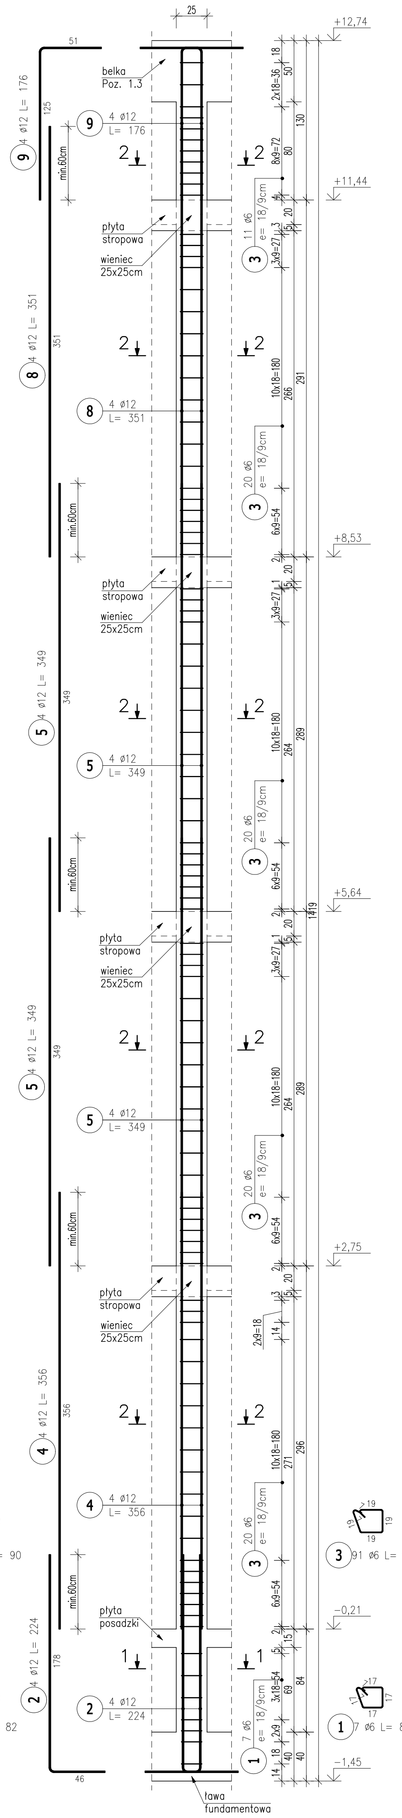

POZ.5.1 RDZEŃ R–4 –wyk.x3
25/36cm
Skala 1:25

UWAGA: widok uproszczony.
Dokładne lokalizacje oraz przekroje dochodzących elementów konstrukcyjnych wg rysunków schematów.

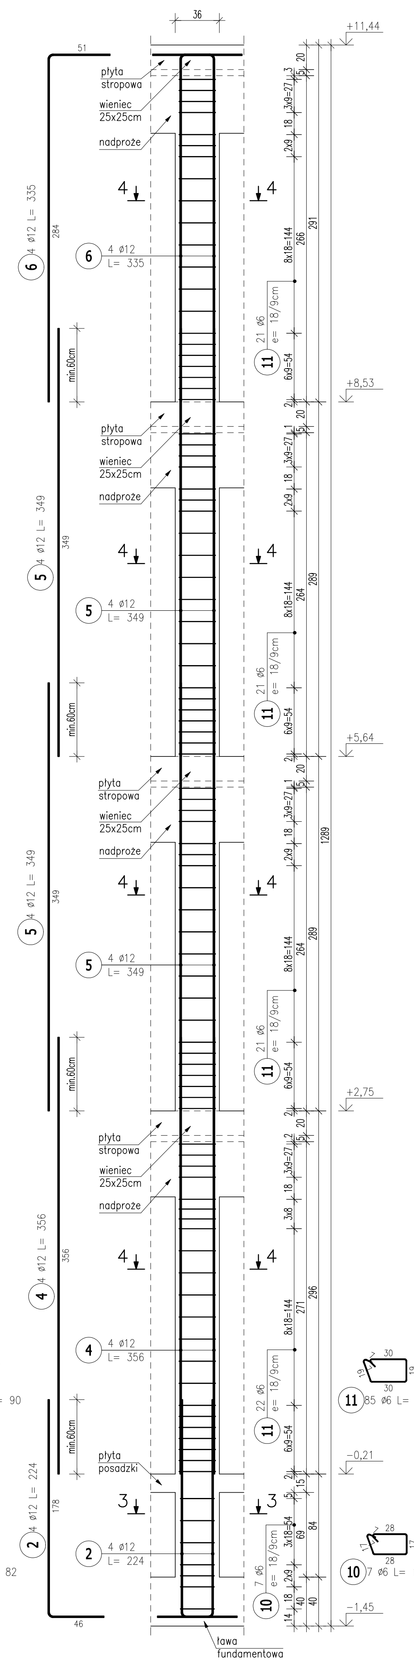

POZ.5.1 RDZEŃ R–5 –wyk.x4
25/39cm
Skala 1:25

UWAGA: widok uproszczony.
Dokładne lokalizacje oraz przekroje dochodzących elementów konstrukcyjnych wg rysunków schematów.

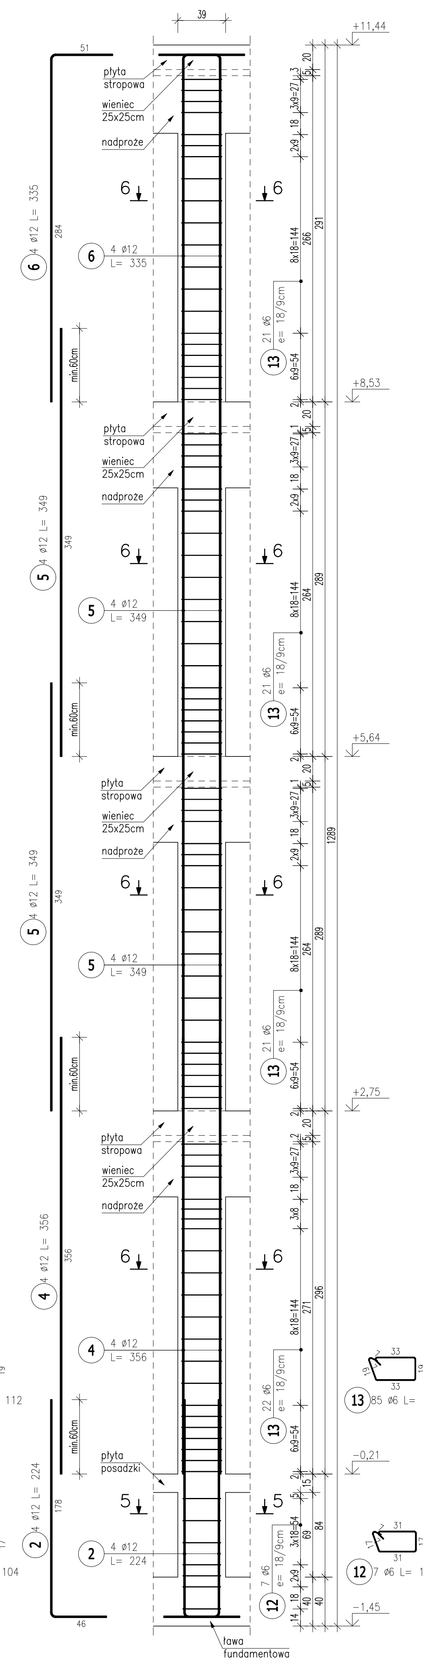

POZ.5.1 RDZEŃ R–6 –wyk.x2
25/76cm
Skala 1:25

UWAGA: widok uproszczony.
Dokładne lokalizacje oraz przekroje dochodzących elementów konstrukcyjnych wg rysunków schematów.

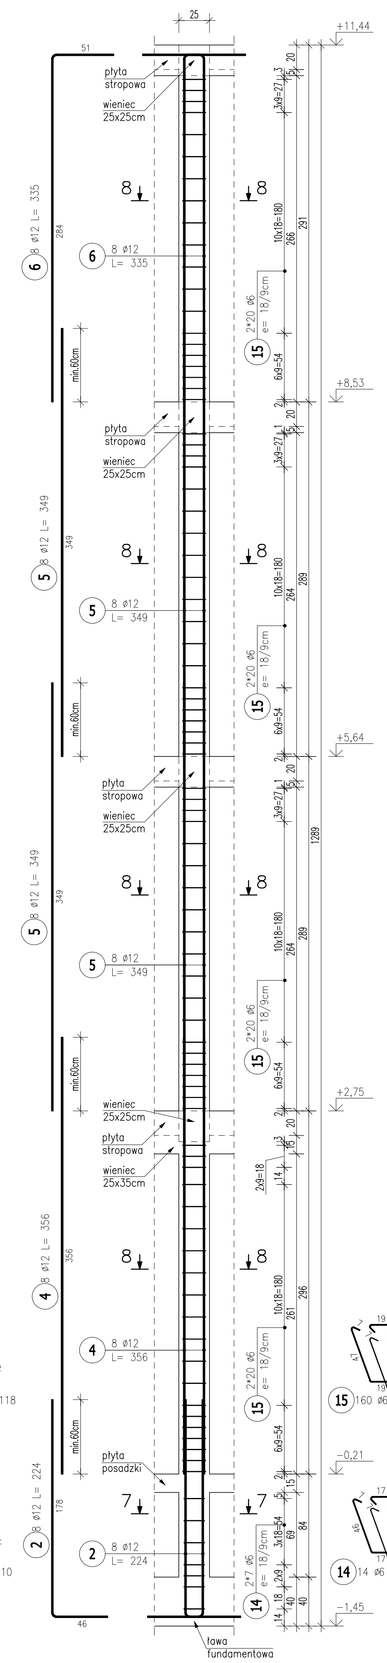

SZCZEGÓŁ ŁĄCZENIA RDZENI ZE ŚCIANAMI MUROWANYMI
Skala 1:25

Lokalizacja oraz układ ścian i otworów wg schematów.

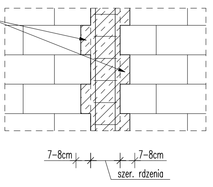

ZESTAWIENIE STALI ZBROJENIOWEJ

POZ.	NR PRĘTA	ø [mm]	DŁUGOŚĆ [m]	ILOŚĆ PRĘTÓW	ILOŚĆ x POZ.	ILOŚĆ RAZEM	DŁ. ŁĄCZNA [m] A–IIIN ø6	DŁ. ŁĄCZNA [m] A–IIIN ø12
Poz. R–1 – Poz. 5.1 RDZEŃ R–1 – 4 szt.								
R–1	1	6	0,820	7	4	28	22,96	
	2	12	2,240	4	4	16		35,84
	3	6	0,900	80	4	320	288,00	
	4	12	3,560	4	4	16		56,96
	5	12	3,490	8	4	32		111,68
	6	12	3,350	4	4	16		53,60
Poz. R–2 – Poz. 5.1 RDZEŃ R–2 – 2 szt.								
R–2	1	6	0,820	7	2	14	11,48	
	3	6	0,900	80	2	160	144,00	
	5	12	3,490	12	2	24		83,76
	6	12	3,350	4	2	8		26,80
	7	12	2,310	4	2	8		18,48
Poz. R–3 – Poz. 5.1 RDZEŃ R–3 – 2 szt.								
R–3	1	6	0,820	7	2	14	11,48	
	2	12	2,240	4	2	8		17,92
	3	6	0,900	91	2	182	163,80	
	4	12	3,560	4	2	8		28,48
	5	12	3,490	8	2	16		55,84
	8	12	3,510	4	2	8		28,08
	9	12	1,760	4	2	8		14,08
Poz. R–4 – Poz. 5.1 RDZEŃ R–4 – 3 szt.								
R–4	2	12	2,240	4	3	12		26,88
	4	12	3,560	4	3	12		42,72
	5	12	3,490	8	3	24		83,76
	6	12	3,350	4	3	12		40,20
	10	6	1,040	7	3	21	21,84	
	11	6	1,120	85	3	255	285,60	
Poz. R–5 – Poz. 5.1 RDZEŃ R–5 – 4 szt.								
R–5	2	12	2,240	4	4	16		35,84
	4	12	3,560	4	4	16		56,96
	5	12	3,490	8	4	32		111,68
	6	12	3,350	4	4	16		53,60
	12	6	1,100	7	4	28	30,80	
	13	6	1,180	85	4	340	401,20	
Poz. R–6 – Poz. 5.1 RDZEŃ R–6 – 2 szt.								
R–6	2	12	2,240	8	2	16		35,84
	4	12	3,560	8	2	16		56,96
	5	12	3,490	16	2	32		111,68
	6	12	3,350	8	2	16		53,60
	14	6	1,400	14	2	28	39,20	
	15	6	1,460	160	2	320	467,20	
Poz. R–7 – Poz. 5.1 RDZEŃ R–7 – 2 szt.								
R–7	3	6	0,900	11	2	22	19,80	
	16	12	2,410	4	2	8		19,28
Poz. R–8 – Poz. 5.1 RDZEŃ R–8 – 8 szt.								
R–8	3	6	0,900	9	8	72	64,80	
	16	12	2,410	4	8	32		77,12
DŁUGOŚĆ RAZEM [m]							1972,16	1337,64
MASA JEDNOSTKOWA [kg/m]							0,222	0,888
MASA [kg]							437,82	1187,82
MASA CAŁKOWITA [kg]							**1625,64**	

1) Opis kształtu pręta: PN–EN ISO 3766 (gabarytowo)
2) Opis długości haka: gabarytowy
3) Długość pręta L: suma wymiarów gabarytowych

UWAGI:
–POZIOMY PODANO W METRACH.
–WYMIARY PODANO W CENTYMETRACH.
–WSZYSTKIE RYSUNKI I OPISY STANOWIĄ CAŁOŚĆ PROJEKTU I NALEŻY JE ROZPATRYWAĆ ŁĄCZNIE.
–WSZYSTKIE WYMIARY SPRAWDZAĆ I KORYGOWAĆ PODCZAS PROWADZENIA ROBÓT WYMAGANYCH PRZEZ WYBRANEGO PRODUCENTA.
–POMIĘDZY MATERIAŁAMI O RÓŻNYCH WŁAŚCIWOŚCIACH NALEŻY STOSOWAĆ PRZEKŁADKI IZOLACYJNE.
–WSZELKIE ZAUWAŻONE BŁĘDY W PROJEKCIE POWINNY BYĆ ZGŁOSZONE PROJEKTANTOM LUB KIEROWNICTWU BUDOWY.
–KOLEJNE PRZEKAZYWANE WERSJE NINIEJSZEGO OPRACOWANIA LUB JEGO CZĘŚCI ZASTĘPUJĄ AUTOMATYCZNIE WSZYSTKIE WERSJE POPRZEDNIE I TYLKO ONE MOGĄ BYĆ TRAKTOWANE JAKO AKTUALNA DOKUMENTACJA BUDOWLANA.
–POZA ROZWIĄZANIAMI PRZYJĘTYMI W NINIEJSZYM PROJEKCIE WYKONAWCĘ OBOWIĄZUJE STOSOWANIE WSZYSTKICH NORM PAŃSTWOWYCH I BRANŻOWYCH, INNYCH PRZEPISÓW WYKONAWCZYCH ORAZ ZASAD WIEDZY I SZTUKI BUDOWLANEJ.
–WSZYSTKIE STOSOWANE MATERIAŁY I TECHNOLOGIE MUSZĄ POSIADAĆ STOSOWNE ATESTY I DOPUSZCZENIA DO STOSOWANIA W POLSCE.
–NINIEJSZY RYSUNEK ROZPATRYWAĆ Z POZOSTAŁYMI RYSUNKAMI BRANŻY KONSTR. I ARCH.
–SZCZEGÓŁOWA LOKALIZACJA RDZENI WG SCHEMATÓW POSZCZEGÓLNYCH KONDYGNACJI.

OTULINA: 3cm
4cm dla części podziemnej

MATERIAŁY:
BETON: C25/30 (B30)
STAL: A–IIIN (B500SP)

PRZEKRÓJ 1–1
Skala 1:25
Szczegółowa lokalizacja rdzeni R–1, R–2, R–3 wg schematów

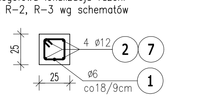

PRZEKRÓJ 2–2
Skala 1:25
Szczegółowa lokalizacja rdzeni R–1, R–2, R–3, R–7, R–8 wg schematów

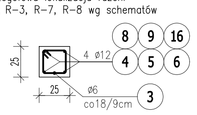

PRZEKRÓJ 3–3
Skala 1:25
Szczegółowa lokalizacja rdzeni R–4 wg schematów

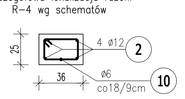

PRZEKRÓJ 4–4
Skala 1:25
Szczegółowa lokalizacja rdzeni R–4 wg schematów

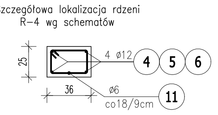

PRZEKRÓJ 5–5
Skala 1:25
Szczegółowa lokalizacja rdzeni R–5 wg schematów

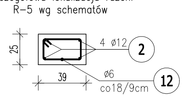

PRZEKRÓJ 6–6
Skala 1:25
Szczegółowa lokalizacja rdzeni R–5 wg schematów

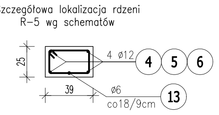

PRZEKRÓJ 7–7
Skala 1:25
Szczegółowa lokalizacja rdzeni R–6 wg schematów

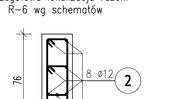

PRZEKRÓJ 8–8
Skala 1:25
Szczegółowa lokalizacja rdzeni R–6 wg schematów

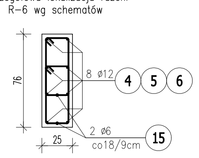

POZ.5.1 RDZEŃ R–7 –wyk.x2
25/25cm
Skala 1:25

UWAGA: widok uproszczony.
Dokładne lokalizacje oraz przekroje dochodzących elementów konstrukcyjnych wg rysunków schematów.

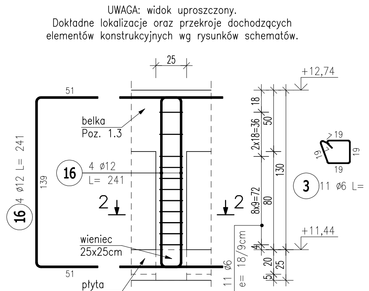

POZ.5.1 RDZEŃ R–8 –wyk.x8
25/25cm
Skala 1:25

UWAGA: widok uproszczony.
Dokładne lokalizacje oraz przekroje dochodzących elementów konstrukcyjnych wg rysunków schematów.

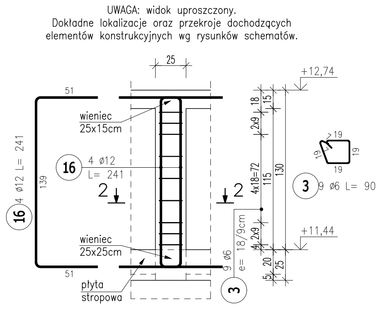

ABC Pracownia Projektowa
ul. Roosevelta 59/11 | 41-800 Zabrze | tel. 609228618 | tel. 603740970 | biuro@abcentrum-dom.pl

INWESTOR: SIM KZN Łużyce Sp.z o.o. ul.Sikorskiego 3, 59–940 Węgliniec

STANOWISKO	IMIĘ I NAZWISKO	UPRAWNIENIA	PODPIS
PROJEKTANT	mgr inż. Ireneusz Wolnik	SLK/1823/POOK/07	
SPRAWDZIŁ	inż. Piotr Motyka	SLK/0388/PWOK/05	

TEMAT: **Budowa budynku mieszkalnego wielorodzinnego wraz z infrastrukturą towarzyszącą**
ADRES: **Węgliniec ul. Sportowa - działka 223/51**

SKALA	1:25	BRANŻA	KONSTR.
FAZA	PTW	DATA	09/2025
SYGNATURA PROJEKTU		NR RYS.	K30
ZMIANA		DATA ZMIANY	

TREŚĆ RYSUNKU: **Poz. 5.1 Zbrojenie rdzeni żelbetowych**

BIK–ŻELBET *
BIK–STAL *
BIK–BASE *