




PRZĘKRÓJ KONSTRUKCYJNY A-A
SKALA 1:50

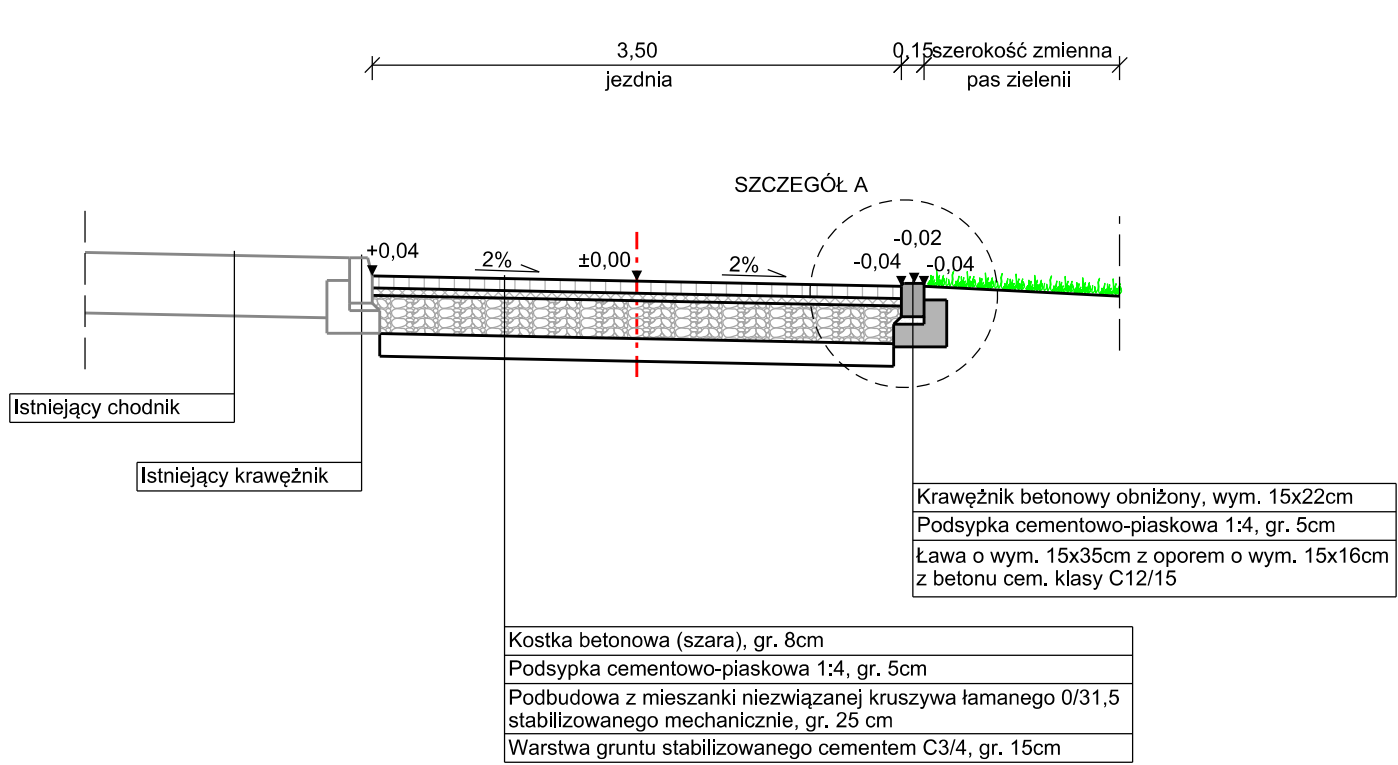


PRZĘKRÓJ KONSTRUKCYJNY B-B
SKALA 1:50

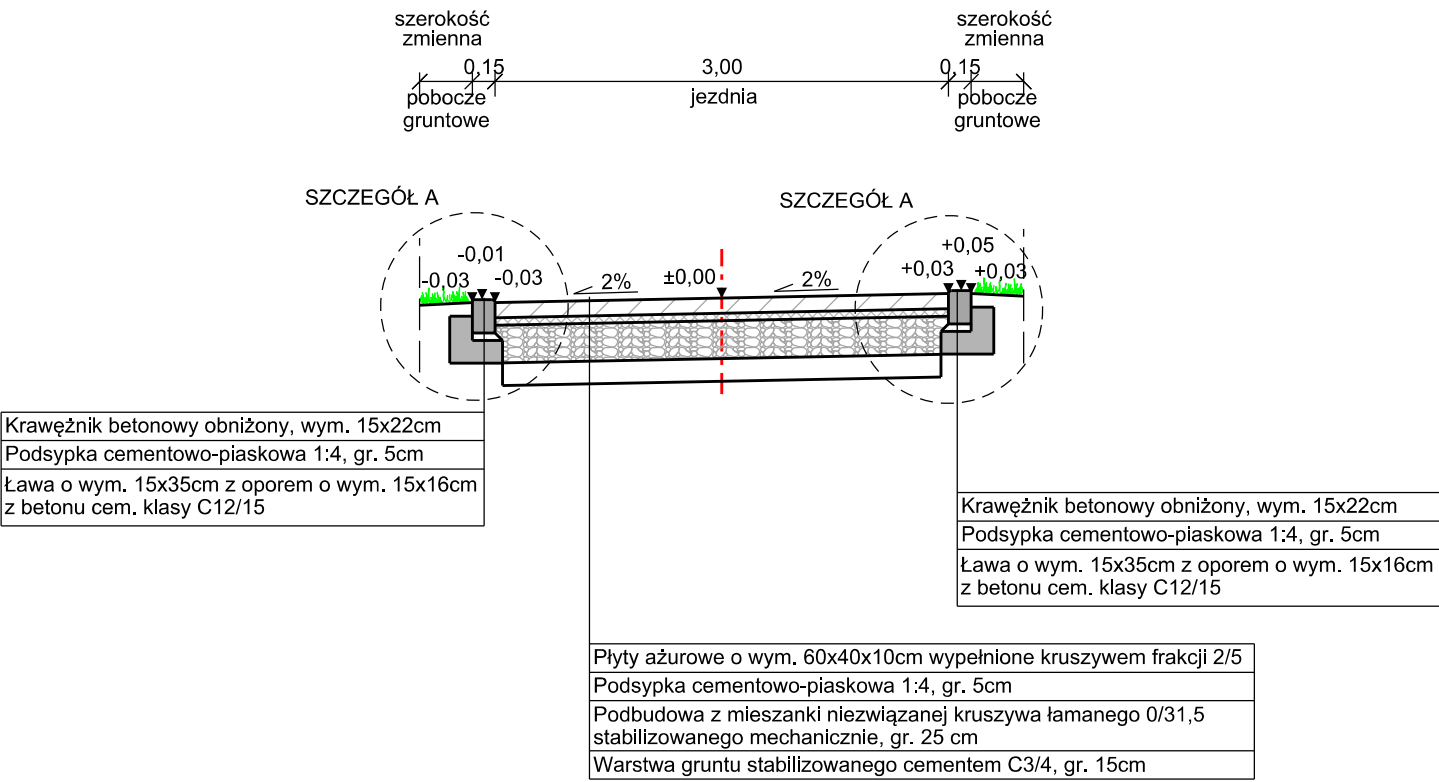


SZCZEGÓŁ A

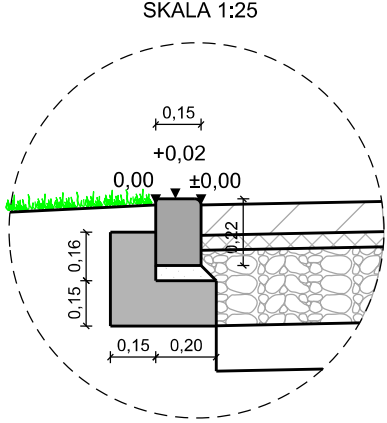

PRZĘKRÓJ KONSTRUKCYJNY C-C
SKALA 1:50

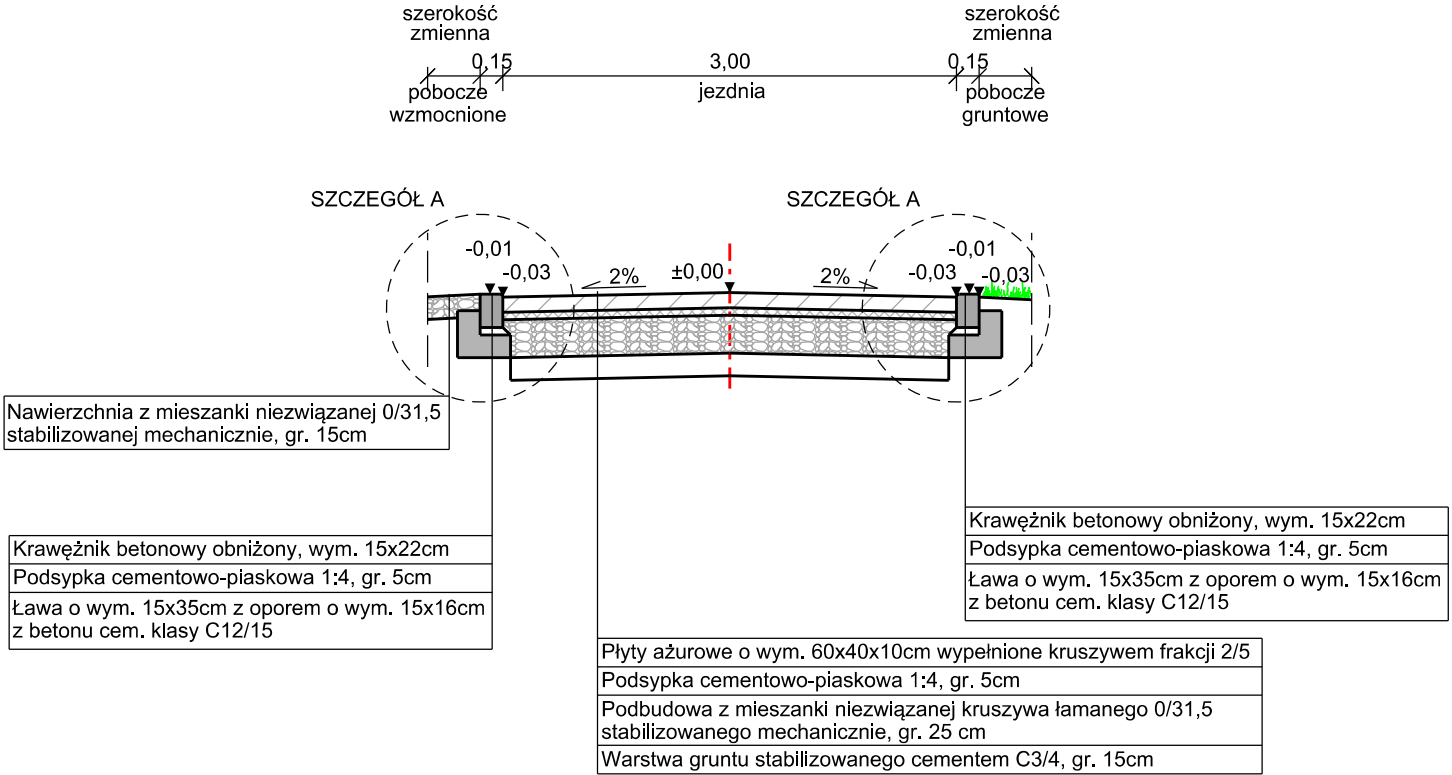

PRZĘKRÓJ KONSTRUKCYJNY
ZJAZD Z KOSTKI BETONOWEJ
SKALA 1:50

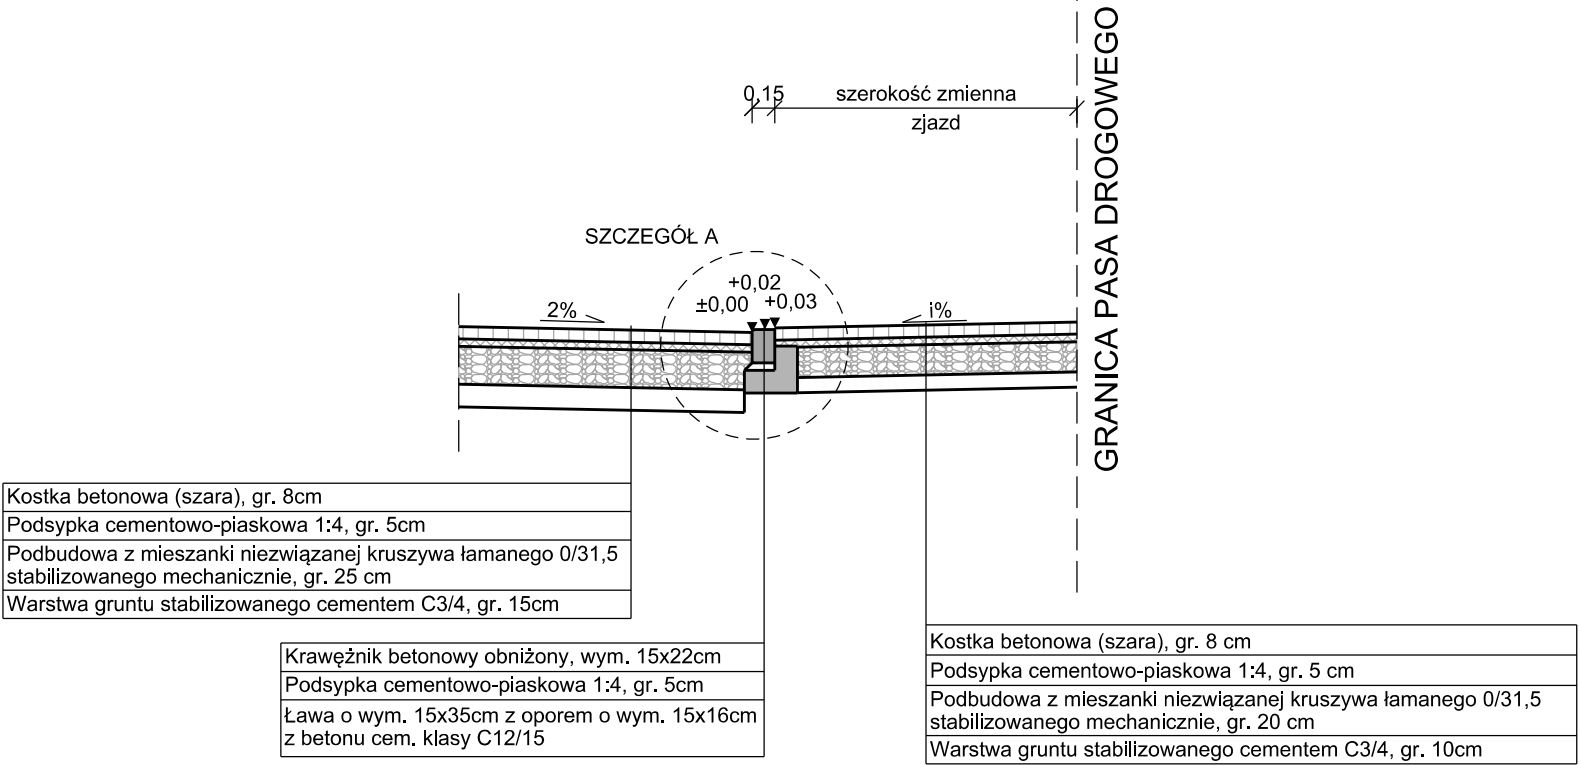

NAZWA ZAMIERZENIA BUDOWLANEGO: Przebudowa drogi wewnętrznej na dz. nr 47/10 i 47/18 przy ul. Wiejskiej w Brodnicy w ramach zadania pn. "Opracowanie dokumentacji projektowej dla dróg gminnych w Brodnicy - cz. XI ul. Wiejska"			
ADRES OBIEKTU:		m. Brodnica powiat brodnicki	
JEDNOSTKA PROJ.:	DM-PROJ Mariusz Majewski Ostrowite 172 87-522 Ostrowite	INWESTOR:	Gmina Miasta Brodnica ul. Kamionka 23 87-300 Brodnica
NAZWA OPRACOWANIA: PROJEKT TECHNICZNY			
TYTUŁ RYSUNKU: PRZĘKROJE KONSTRUKCYJNE			
FUNKCJA	IMIĘ I NAZWISKO	NR UPRAWNIEN I SPECJ.	PODPIS
PROJEKTANT BRANŻA DROGOWA	mgr inż. Mariusz Majewski	KUP/0116/POOD/13 do projektowania w specjalności drogowej bez ograniczeń	
SPRAWDZAJĄCY BRANŻA DROGOWA	mgr inż. Anna Łukasik	KUP/0171/PBD/17 do projektowania bez ograniczeń w specjalności inżynierskiej drogowej	
DATA: 10.2025	BRANŻA: DROGOWA	SKALA: 1:50/25	NR RYS. 4