


| ZESTAWIENIE POMIESZCZEŃ I PIĘTRO | | | |
|----------------------------------|----------------------------|-----------------|-----------------|
| Nr | pomieszczenie | rodzaj posadzki | pow. użyt. [m2] |
| BUDYNEK WIELOKNDYGNACYJNY | | | |
| 1.01 | Klatka schodowa | gres | 17,08 |
| 1.02 | WC | gres | 17,33 |
| 1.03 | Sala dydaktyczna | gres | 50,13 |
| 1.04 | Zaplecze sali dydaktycznej | gres | 16,39 |
| 1.05 | Sala dydaktyczna | gres | 49,33 |
| 1.06 | Komunikacja | gres | 112,89 |
| 1.07 | Sala dydaktyczna | gres | 49,51 |
| 1.08 | Sala dydaktyczna | gres | 49,85 |
| SUMA | | | 362,51 |

| Legenda | |
|---------|---------------------------------------|
| | włna mineralna |
| | styropian |
| | schody zewnętrzne - gres mrozoodporny |

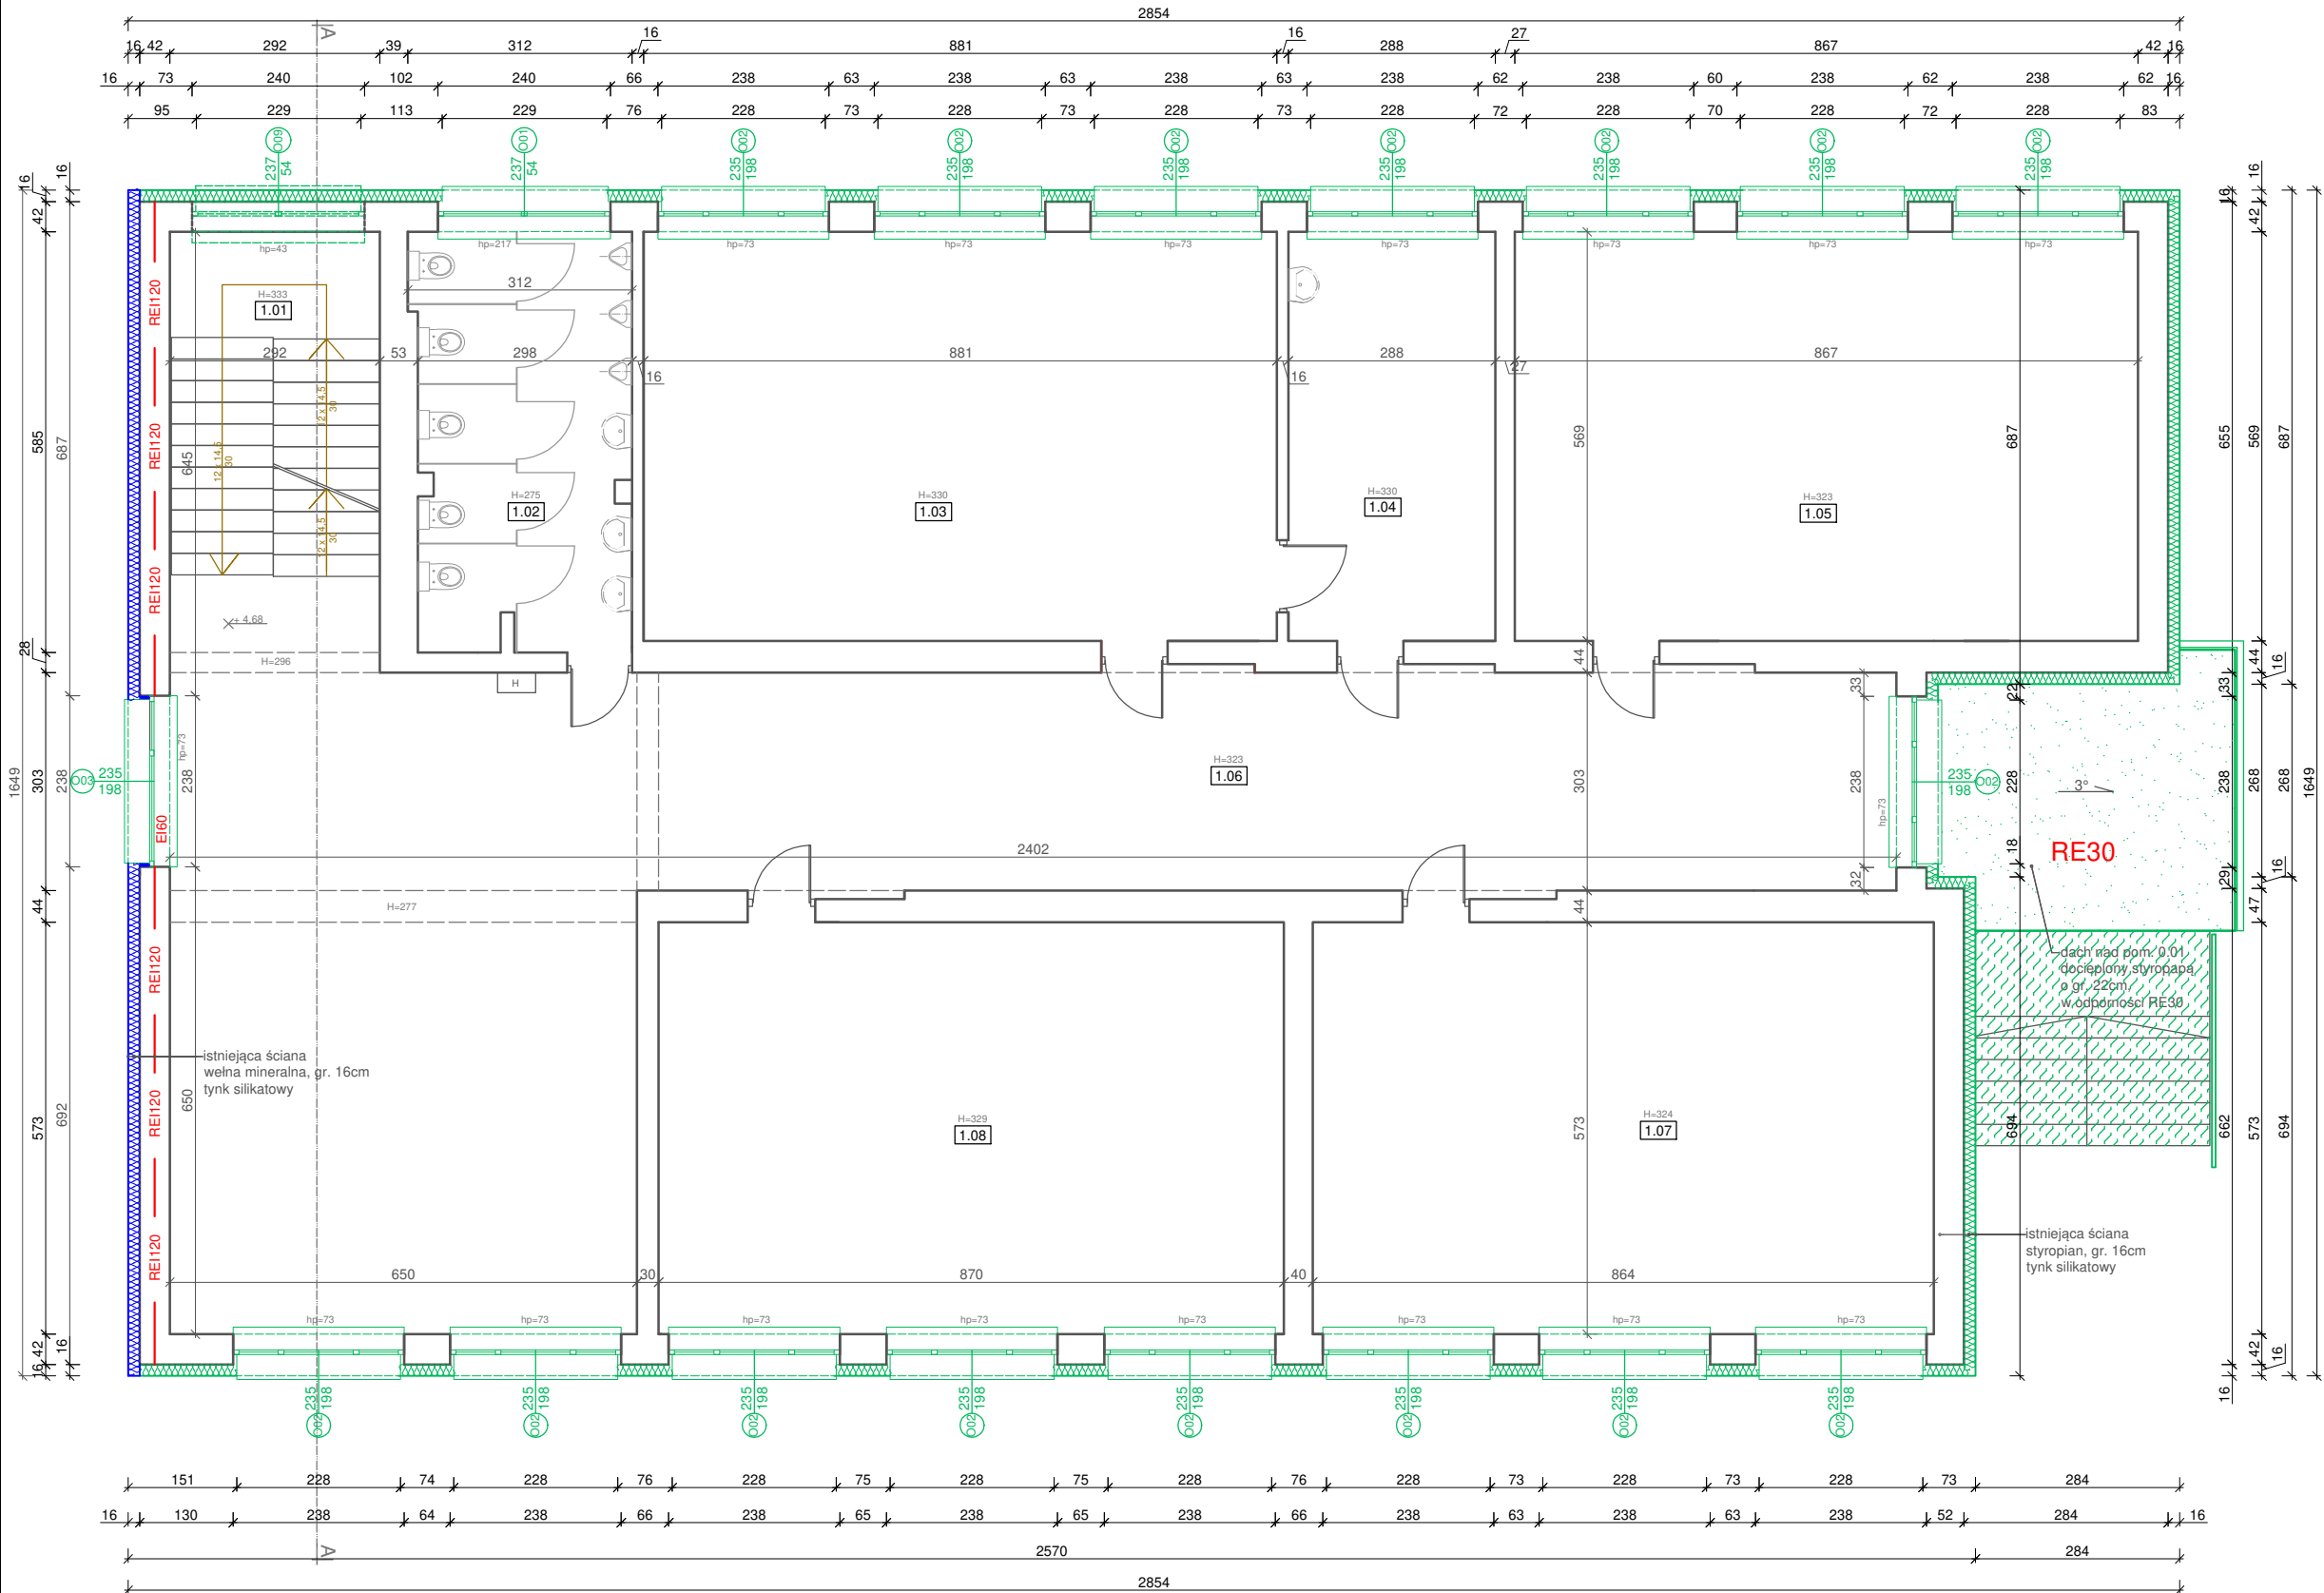

- Uwagi:
- Rysunki należy rozpatrywać łącznie z pozostałą częścią dokumentacji projektowej. Opis techniczny jest integralną częścią opracowania, roboty należy prowadzić zgodnie z rysunkami i warunkami określonymi w opisie technicznym.
 - Kolorem czarnym oznaczono elementy istniejące.
 - Kolorem czerwonym oznaczono elementy istniejące do demontażu/rozbiórki.
 - Kolorem zielonym oznaczono elementy projektowane.

ABM ARCHITEKTURA
NIERUCHOMOŚCI SP. Z O. O.
UL. CZARNIECKIEGO 28A | 44-100 GLIWICE
tel. 32 331 80 43
www.abm.gliwice.pl
facebook.com/abm.gliwice

Temat:

"Modernizacja szkół ponadpodstawowych w zakresie efektywności energetycznej - termomodernizacja budynku Powiatowego Zespołu Nr 6 Szkół Zawodowych i Ogólnokształcących w Brzeszczach"

Adres obiektu:

ul. T. Kościuszki 1
32-620 Brzeszcze

Zlecający:

Powiat Oświęcimski
ul. Wyspiańskiego 10
32-602 Oświęcim

| | |
|---------------------------|-----------|
| Stadium: | Faza: |
| PROJEKT TECHNICZNY | PT |

Branża:

ARCHITEKTONICZNA

Rysunek:

Projekt - RZUT I PIĘTRA

| | | |
|----------|---------|-------------|
| Nr tomu: | Skala: | Nr rysunku: |
| I.A | 1:100 | |
| Wersja: | Data: | |
| W.1 | 12/2024 | A-11 |

Wydanie rysunku z kolejnym numerem wersji powoduje unieważnienie wszystkich wcześniejszych rysunków

| | | |
|--|--|---------|
| Imię i nazwisko: | Nr uprawnień: | Podpis: |
| Projektant: | | |
| mgr inż. arch. Bartosz Michalski | upr. bud. do proj. nr 33/SLOKK/2011/II w spec. architektonicznej | |
| Współpraca: | | |
| inż. Anna Brzyszkowska | --- | |
| | --- | |
| | --- | |

Sprawdzający:

| | | |
|---|--|--|
| mgr inż. arch. Wojciech Śnieżek | upr. bud. do proj. nr 38/SLOKK/2015/II w spec. architektonicznej | |
|---|--|--|

Wszystkie teksty, rysunki, zdjęcia oraz wszystkie inne informacje opublikowane na niniejszych stronach podlegają prawom autorskim firmy.

Wszelkie kopiowanie, dystrybucja, elektroniczne przetwarzanie oraz przesyłanie zawartości bez zezwolenia firmy jest zabronione.