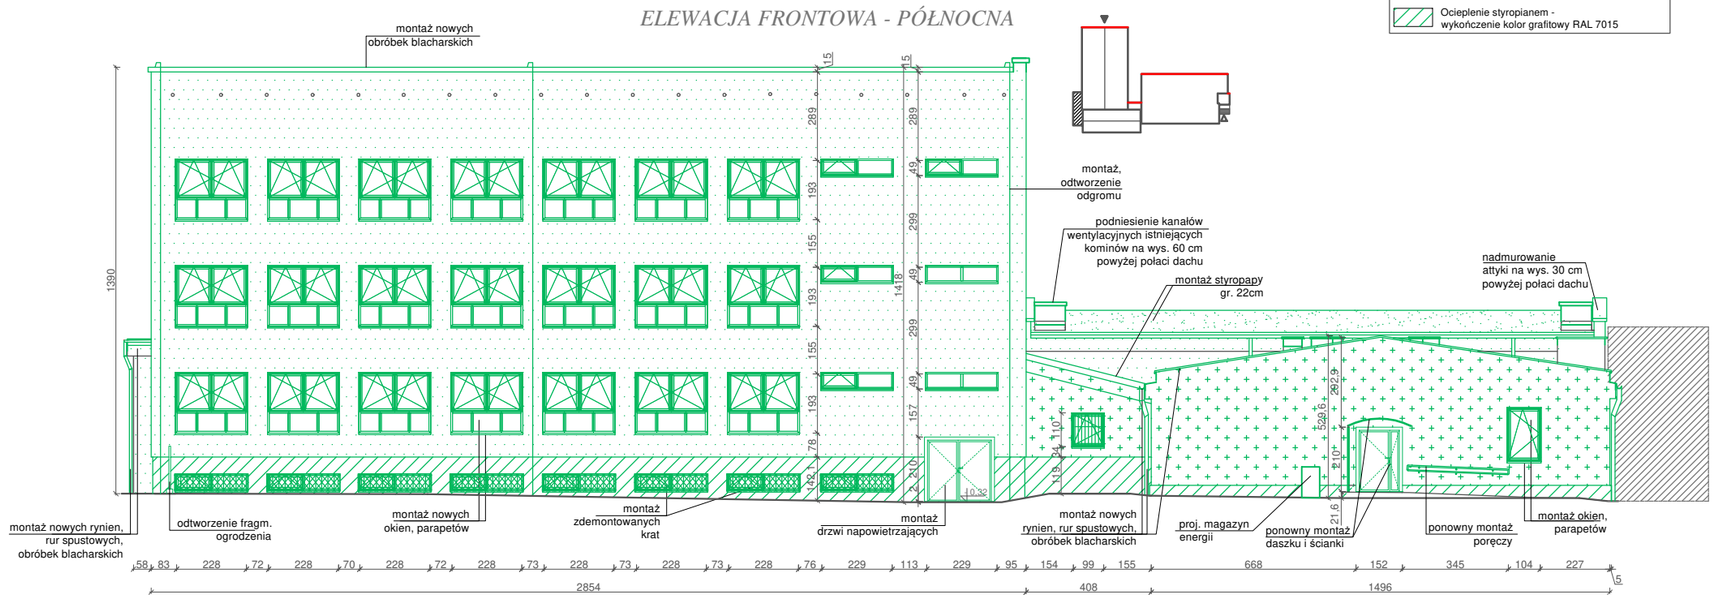

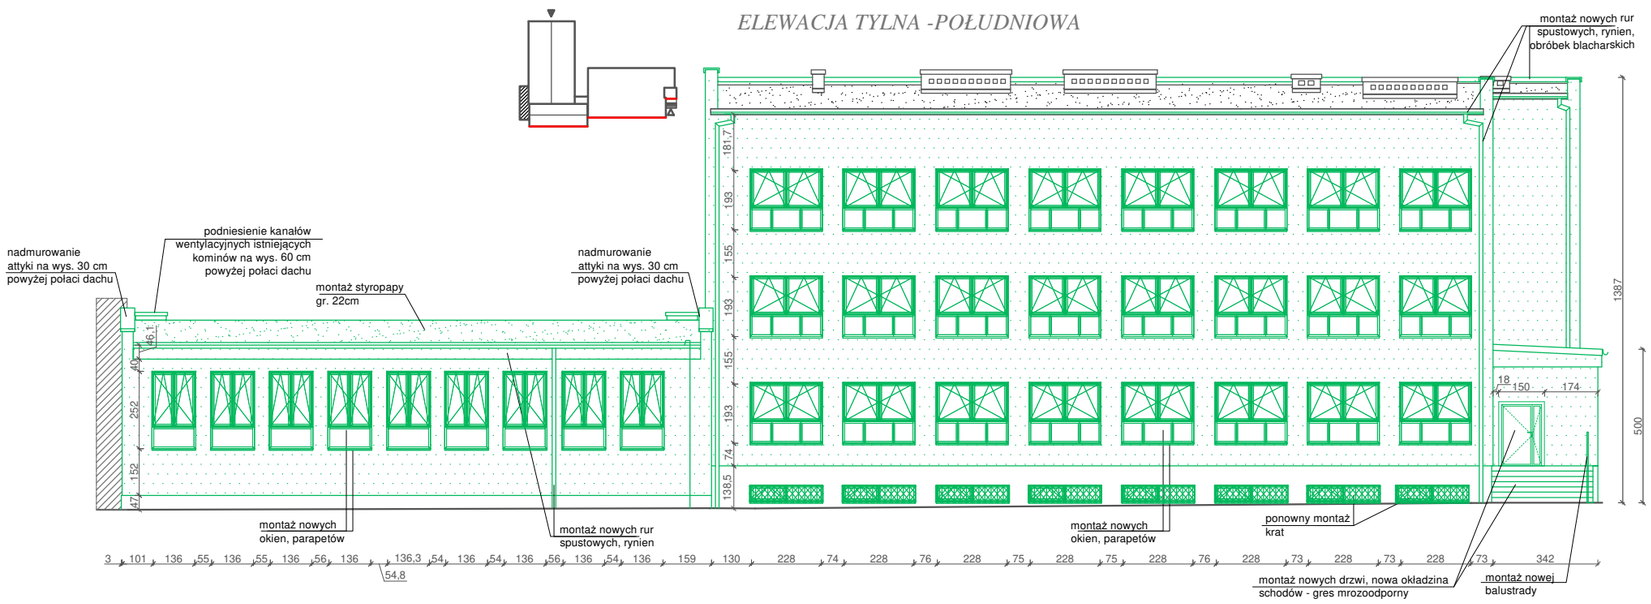

LEGENDA:

- Ocieplenie styropianem - Kolor słomkowo beżowy RAL 1014
- Ocieplenie styropianem - Kolor jasno szary RAL 7040
- Ocieplenie wełną mineralną - wykończenie kolor słomkowo beżowy RAL 1014
- Ocieplenie wełną mineralną - wykończenie kolor grafitowy RAL 7015
- Ocieplenie styropianem - wykończenie kolor grafitowy RAL 7015

Uwagi:

1. Rysunki należy rozpatrywać łącznie z pozostałą częścią dokumentacji projektowej. Opis techniczny jest integralną częścią opracowania, roboty należy prowadzić zgodnie z rysunkiami i warunkami określonymi w opisie technicznym.
2. Kolorem czarnym oznaczono elementy istniejące.
3. Kolorem czerwonym oznaczono elementy istniejące do demontażu/rozbiórki.
4. Kolorem zielonym oznaczono elementy projektowane.

ABM ARCHITEKTURA NIERUCHOMOŚCI SP. Z O. O.
UL. CZARNIECKIEGO 22A | 44-100 GLIWICE
tel. 32 331 80 43
www.abm.gliwice.pl
facebook.com/abm.gliwice

Temat:

"Modernizacja szkół ponadpodstawowych w zakresie efektywności energetycznej - termomodernizacja budynku Powiatowego Zespołu Nr 6 Szkół Zawodowych i Ogólnokształcących w Brzeszczach"

Adres obiektu:
ul. T. Kościuszki 1
32-620 Brzeszcze

Zleceniodawca:
Powiat Oświęcimski
ul. Wyspiańskiego 10
32-602 Oświęcim

Stadium: **PROJEKT TECHNICZNY** | Faza: **PT**

Branża: **ARCHITEKTONICZNA**

Rysunek: **Projekt - ELEWACJA FRONTOWA I TYLNA**

Nr tomu:	Skala:	Nr rysunku:
I.A	1:200	A-15
Wersja: W.1	Data: 12/2024	

Wydanie rysunku z kolejnym numerem wersji powoduje unieważnienie wszystkich wcześniejszych rysunków

Imię i nazwisko:	Nr uprawnień:	Podpis:
Projektant:		
mgr inż. arch. Bartosz Michalski	upr. bud. do proj. nr 33/SLOKK/2011/II w spec. architektonicznej	
Współpraca:		
inż. Anna Brzyszkowska	---	

Sprawdzający:		
mgr inż. arch. Wojciech Śnieżek	upr. bud. do proj. nr 38/SLOKK/2015/II w spec. architektonicznej	

Wszystkie teksty, rysunki, zdjęcia oraz wszystkie inne informacje opublikowane na niniejszych stronach podlegają prawom autorskim firmy.
Wszelkie kopiowanie, dystrybucja, elektroniczne przetwarzanie oraz przesyłanie zawartości bez zezwolenia firmy jest zabronione.