



DETAL A

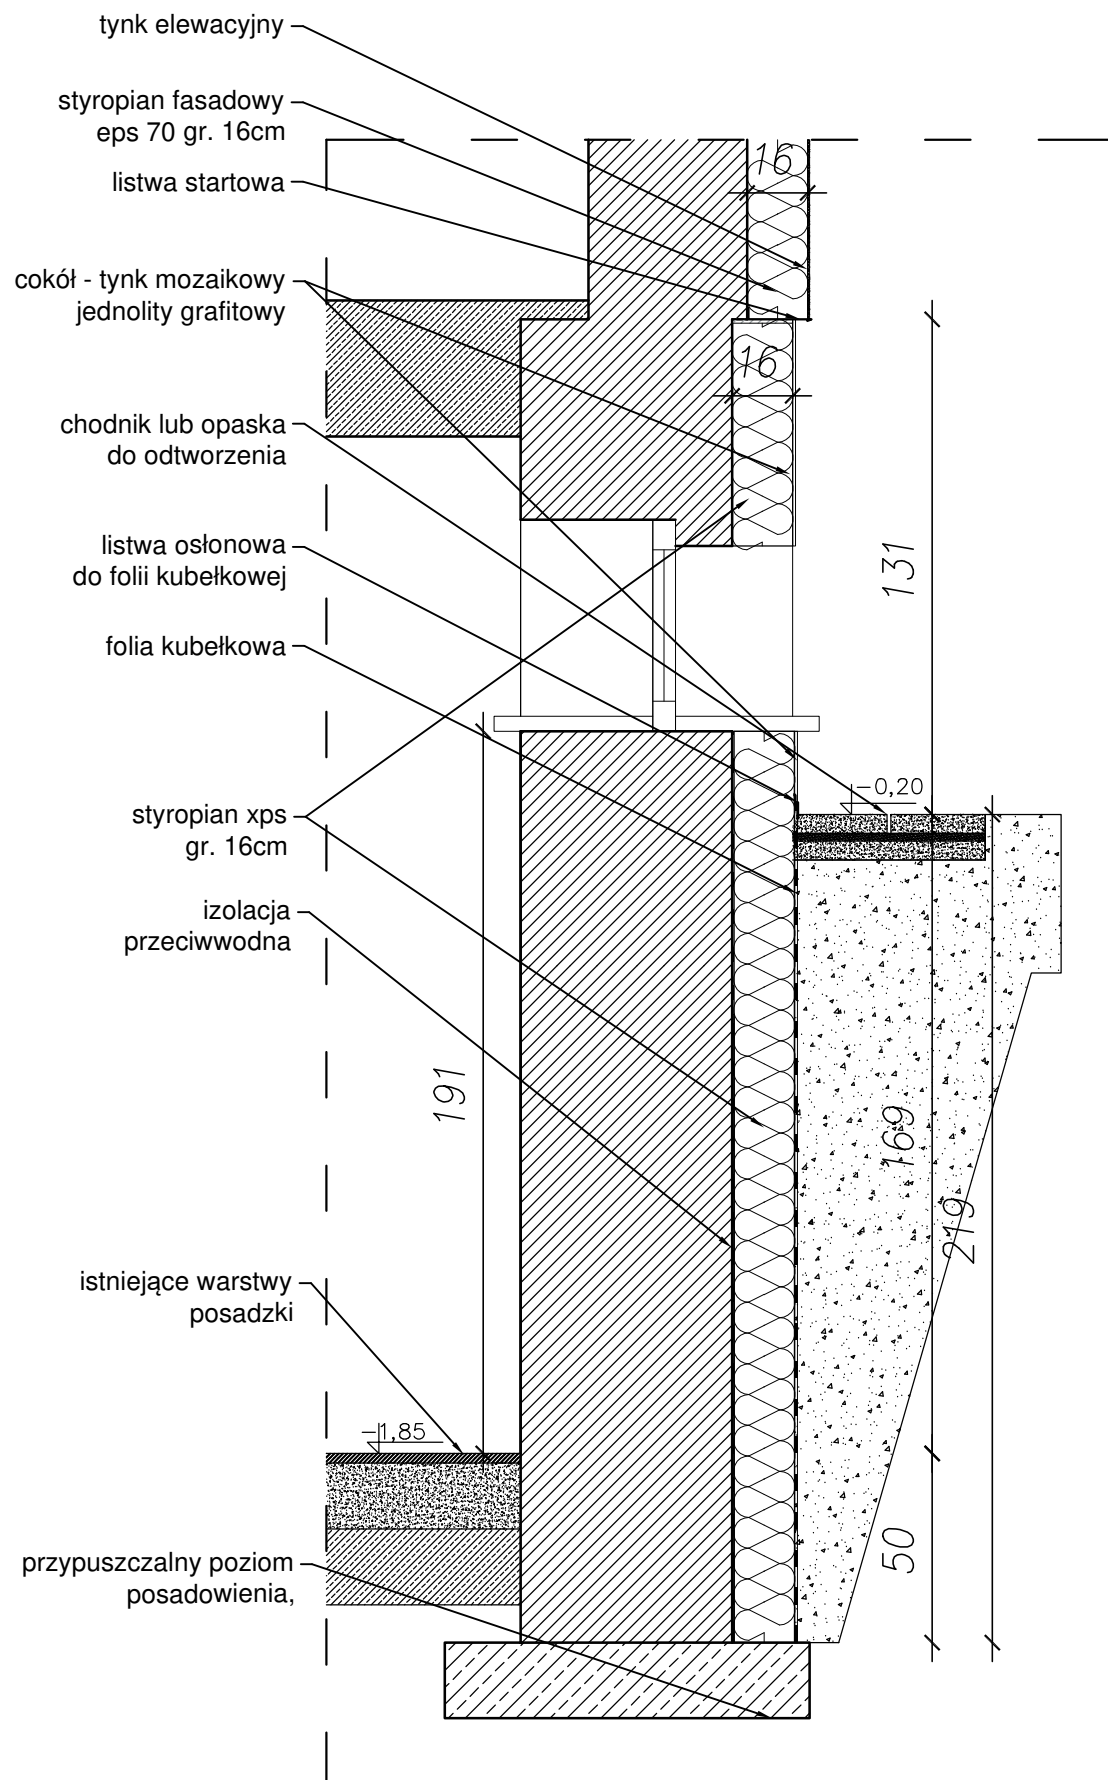

DETAL B

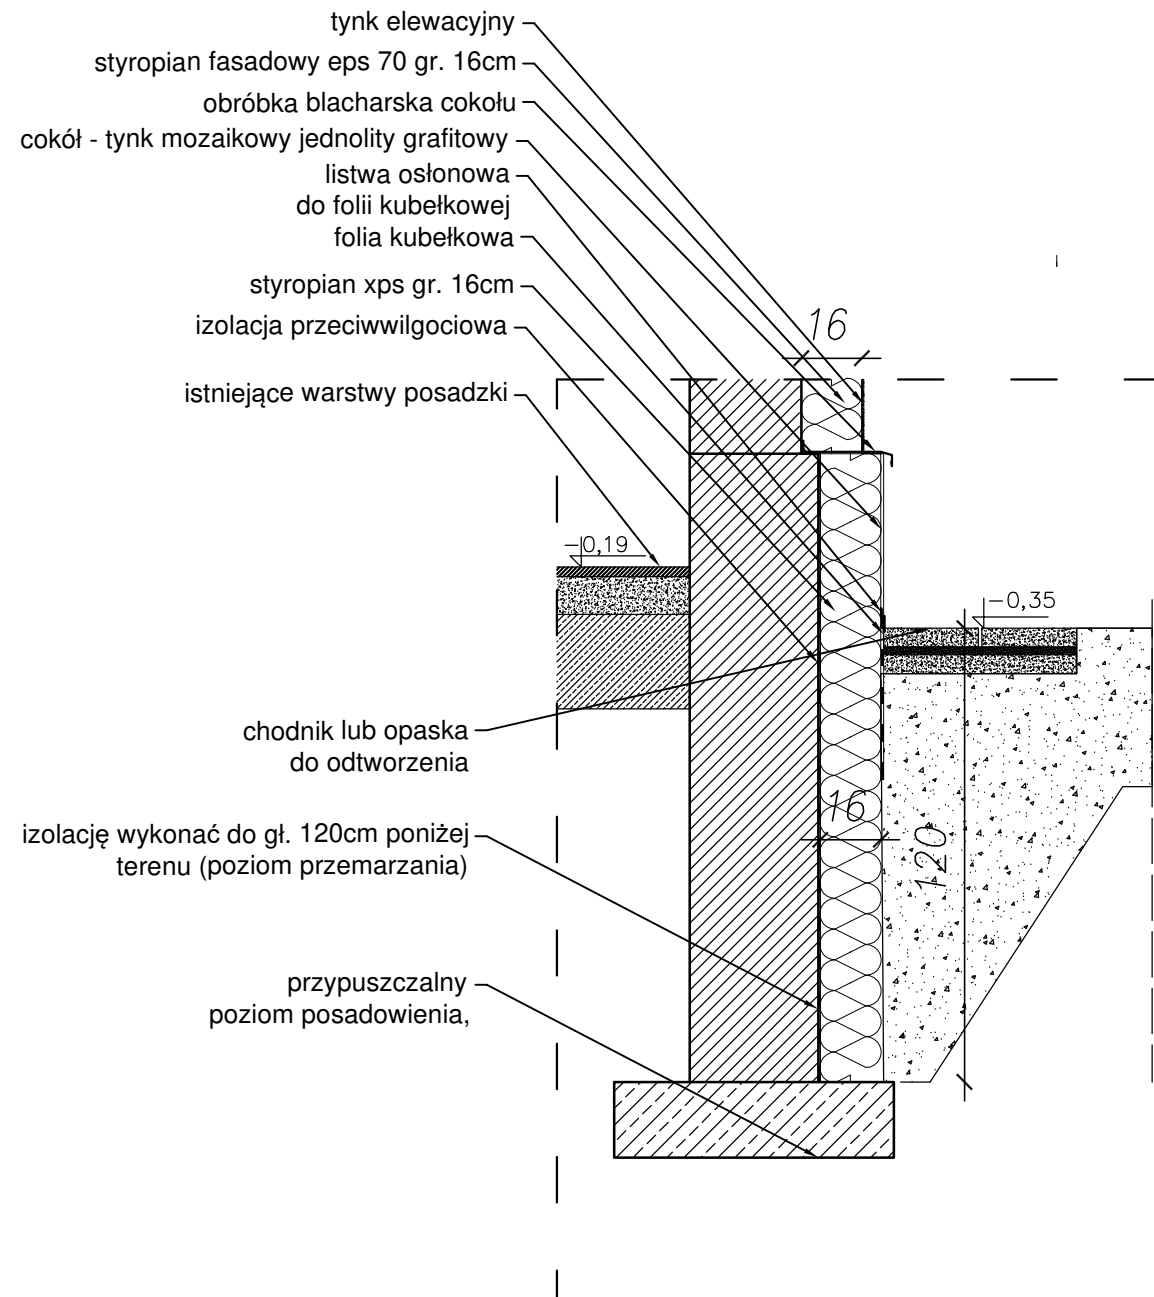

Uwagi:
1. Rysunki należy rozpatrywać łącznie z pozostałą częścią dokumentacji projektowej. Opis jest integralną częścią opracowania, roboty należy prowadzić zgodnie z rysunkami i warunkami określonymi w opisie .



ABM ARCHITEKTURA
NIERUCHOMOŚCI SP. Z O. O.
UL. CZARNIECKIEGO 22A | 44-100 GLIWICE
tel. 32 331 80 43
www.abm.gliwice.pl
facebook.com/abm.gliwice

Temat:
"Modernizacja szkół ponadpodstawowych w zakresie efektywności energetycznej - termomodernizacja budynku Powiatowego Zespołu Nr 6 Szkół Zawodowych i Ogólnokształcących w Brzeszczach"

Adres obiektu:
ul. T. Kościuszki 1
32-620 Brzeszcze

Zleceńodawca:
Powiat Oświęcimski
ul. Wyspiańskiego 10
32-602 Oświęcim

Stadium:	Faza:
PROJEKT TECHNICZNY	PT

Branża:
ARCHITEKTONICZNA

Rysunek:
Projekt - DETAL OCIEPLENIA ŚCIANY PIWNICZNEJ I FUNDAMENTOWEJ

Nr tomu:	Skala:	Nr rysunku:
I.A	1:20	
Wersja:	Data:	
W.1	12/2024	A-19

Wydanie rysunku z kolejnym numerem wersji powoduje unieważnienie wszystkich wcześniejszych rysunków

Imię i nazwisko:	Nr uprawnień:	Podpis:
------------------	---------------	---------

Projektant:	
mgr inż. arch. Bartosz Michalski	upr. bud. do proj. nr 33/SLOKK/2011/II w spec. architektonicznej

Współpraca:	
inż. Anna Brzyszkowska	---

Sprawdzający:	
mgr inż. arch. Wojciech Śniezek	upr. bud. do proj. nr 38/SLOKK/2015/II w spec. architektonicznej

Wszystkie teksty, rysunki, zdjęcia oraz wszystkie inne informacje opublikowane na niniejszych stronach podlegają prawom autorskim firmy.
Wszelkie kopiowanie, dystrybucja, elektroniczne przetwarzanie oraz przesyłanie zawartości bez zezwolenia firmy jest zabronione.

