



BALUSTRADA
WIDOK Z GÓRY, skala 1:25

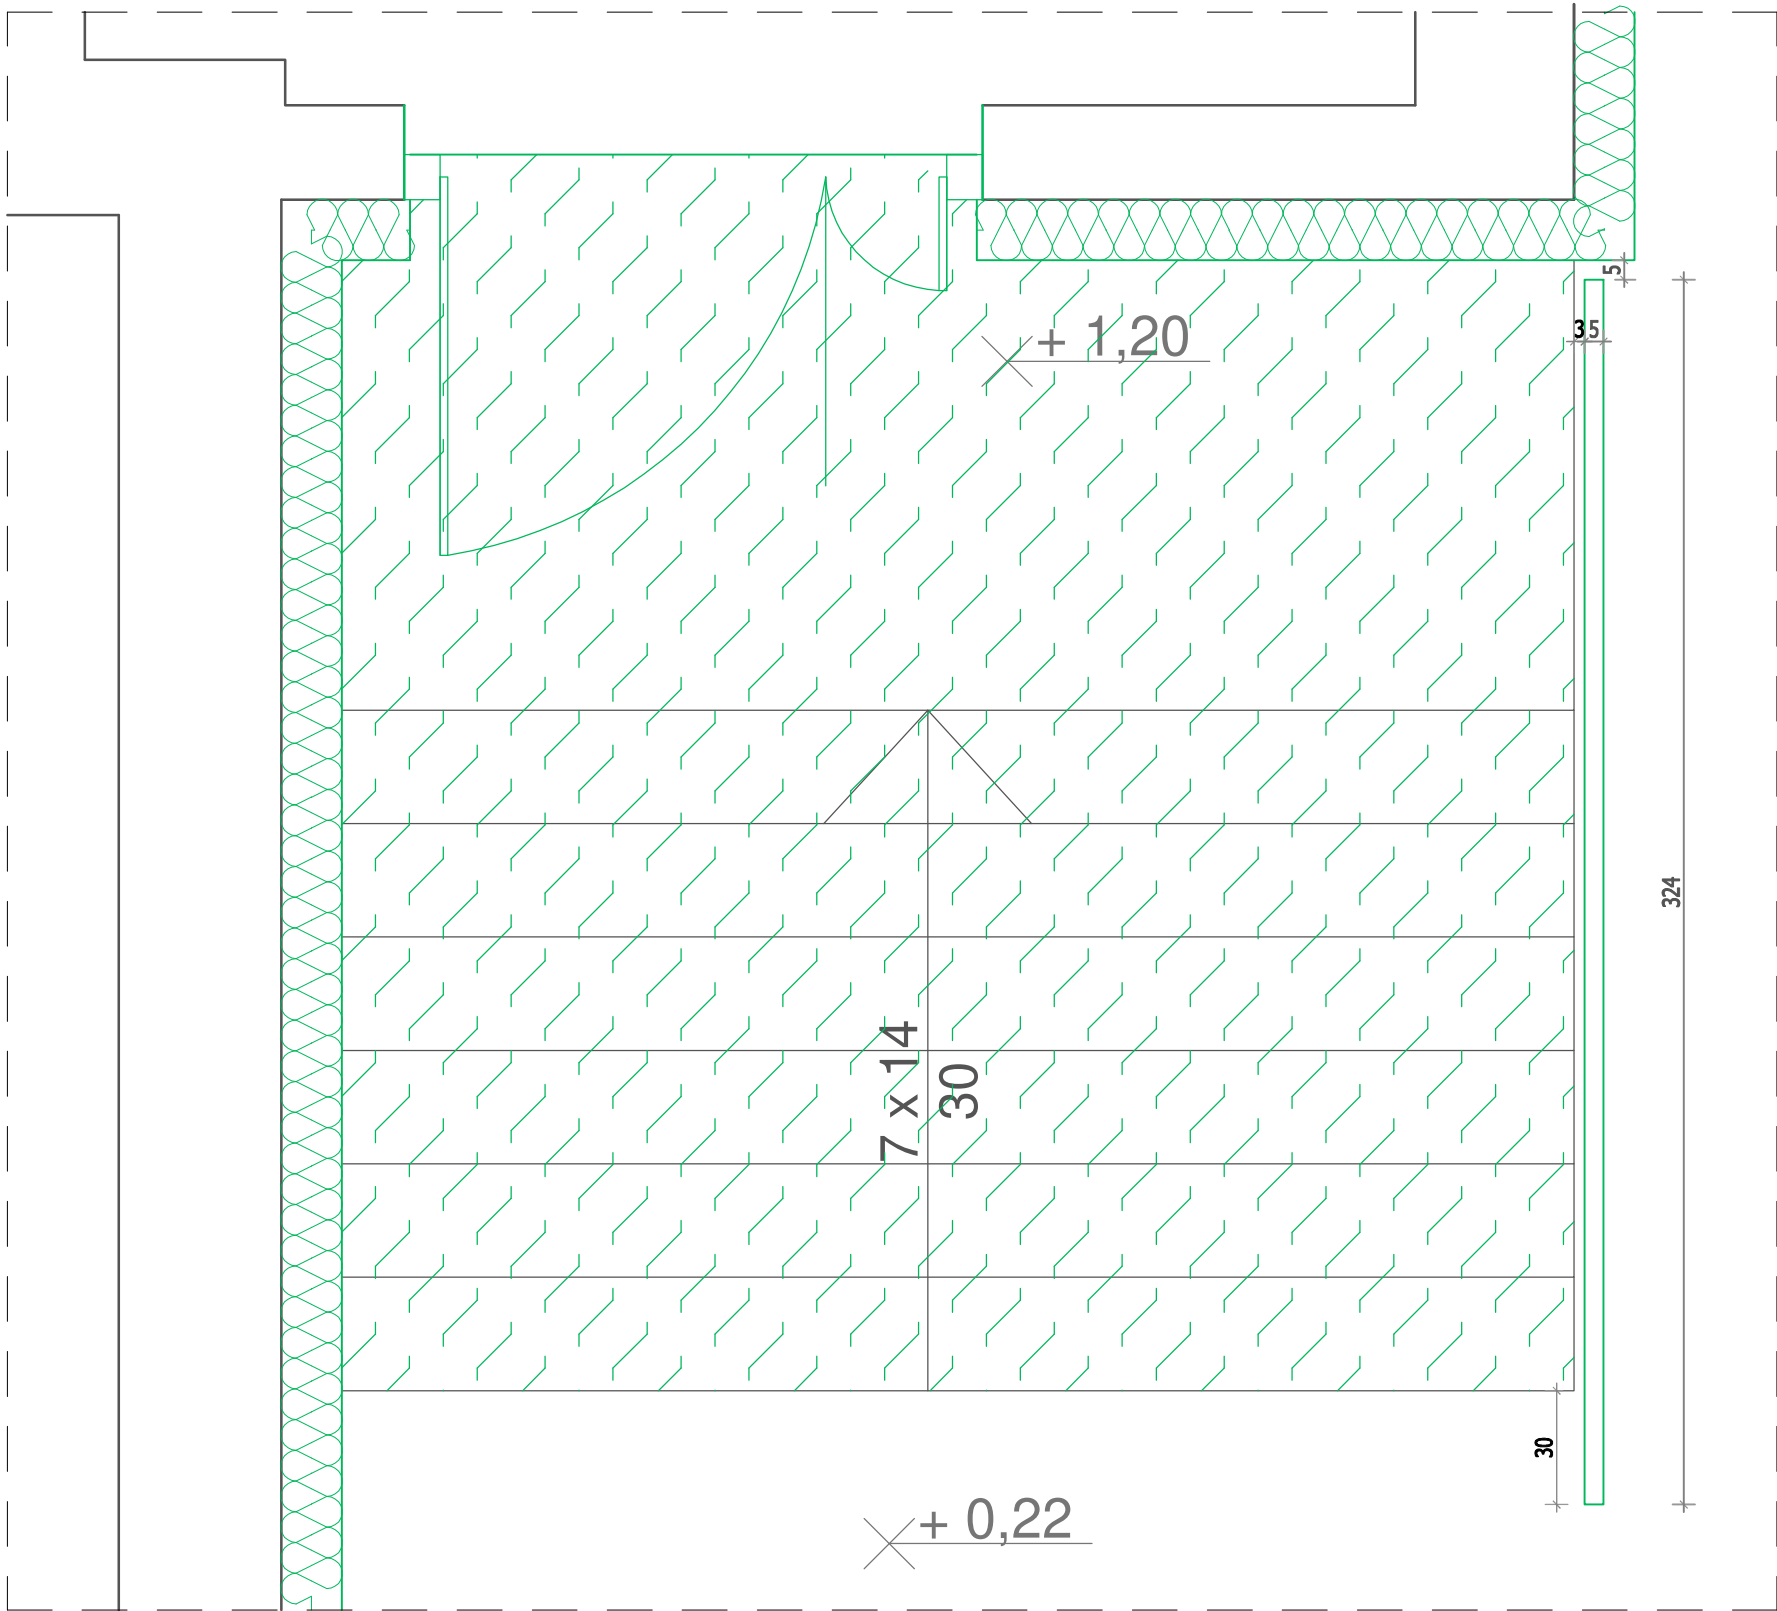

BALUSTRADA - WIDOK A
skala 1:25

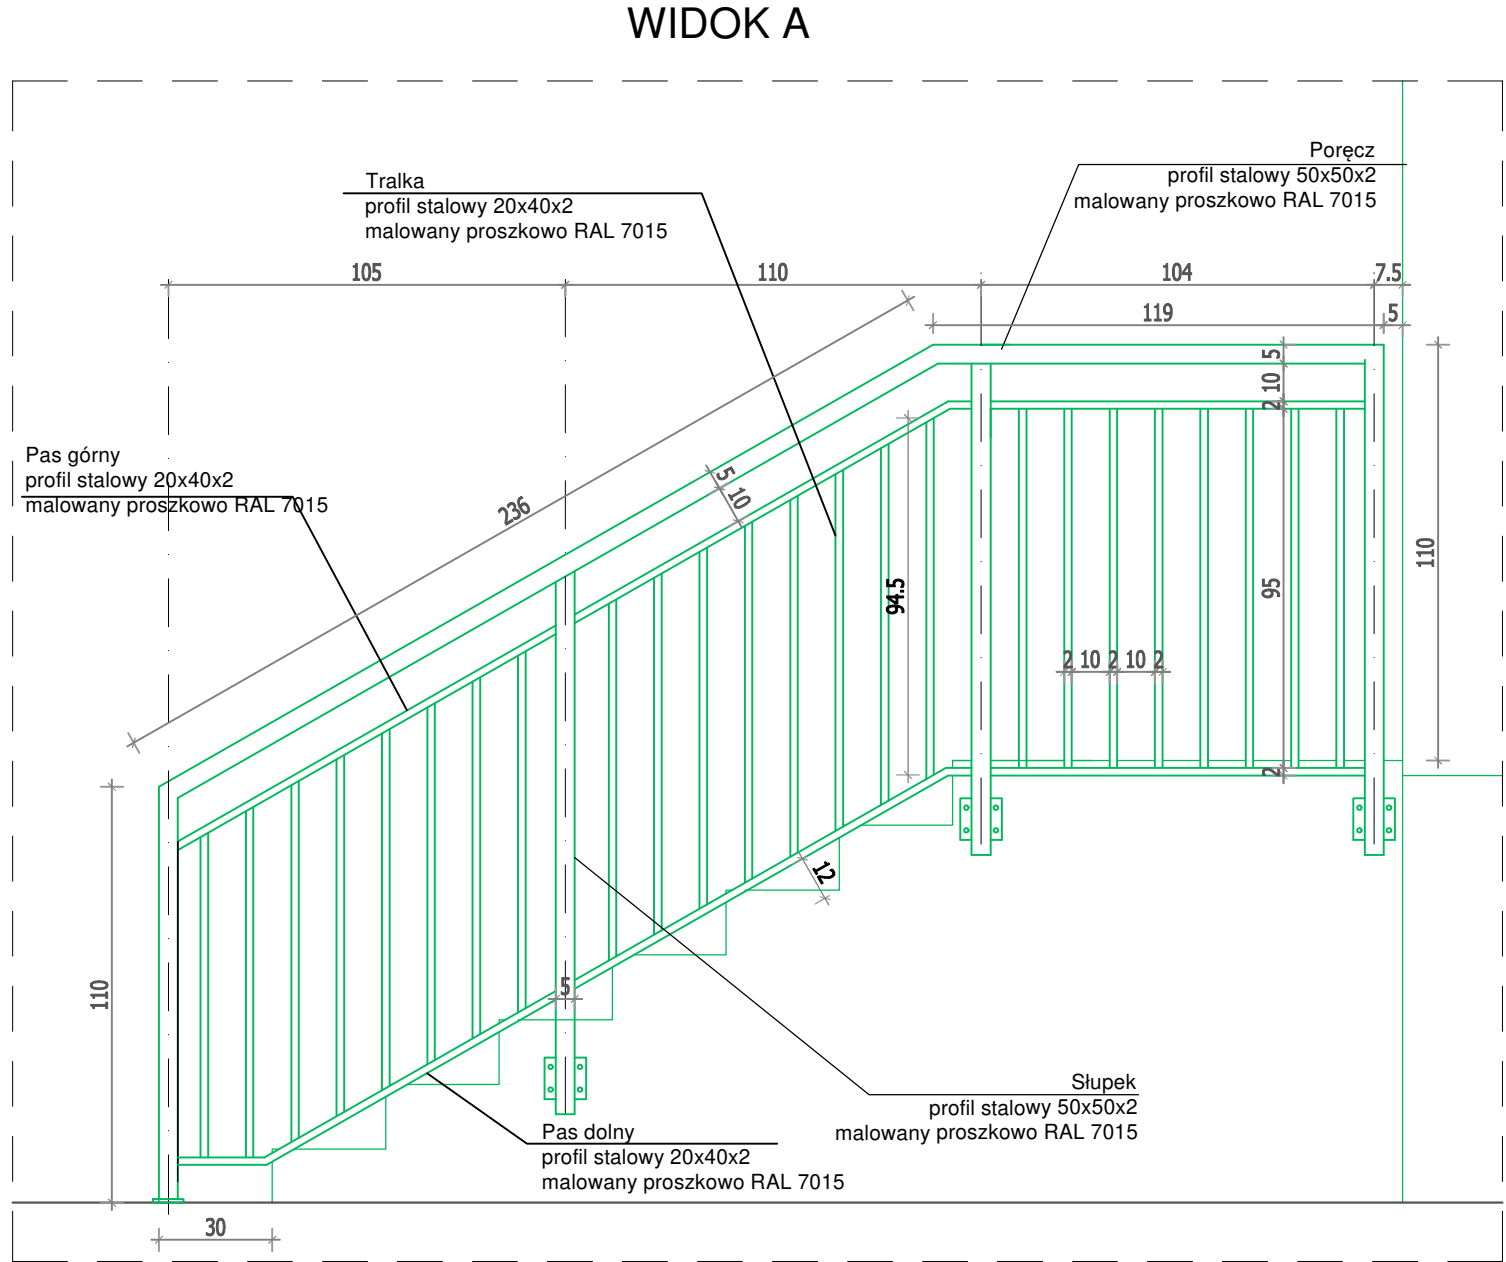

- Uwagi:
1. Rysunki należy rozpatrywać łącznie z pozostałą częścią dokumentacji projektowej.
 2. Niniejsze rysunki nie stanowią dokumentacji warsztatowej.
 3. Maksymalny rozstaw tralek 12cm.
 4. Wysokość liczona od posadzki w stanie wykończonym.
 5. Przed wykonaniem balustrady konieczne jest zweryfikowanie wszystkich wymiarów na budowie.
 6. Montaż elementów należy wykonać ściśle wg. instrukcji oraz wytycznych producenta zastosowanych elementów.

<div><div>ABM ARCHITEKTURA NIERUCHOMOŚCI SP. Z O. O.</div><div>UL. CZARNIECKIEGO 22A 44-100 GLIWICE tel. 32 331 80 43 www.abm.gliwice.pl facebook.com/abm.gliwice</div></div>				
Temat: <div>"Modernizacja szkół ponadpodstawowych w zakresie efektywności energetycznej - termomodernizacja budynku Powiatowego Zespołu Nr 6 Szkół Zawodowych i Ogólnokształcących w Brzeszczach"</div>				
Adres obiektu: ul. T. Kościuszki 1 32-620 Brzeszcze				
Zleceniodawca: Powiat Oświęcimski ul. Wyspiańskiego 10 32-602 Oświęcim				
Stadium: PROJEKT TECHNICZNY	Faza: PT			
Branża: ARCHITEKTONICZNA				
Rysunek: Projekt - DETAL BALUSTRADY				
Nr tomu: I.A	Skala: 1:20	Nr rysunku: A-24		
Wersja: W.1	Data: 12/2024			
Wydanie rysunku z kolejnym numerem wersji powoduje unieważnienie wszystkich wcześniejszych rysunków				
Imię i nazwisko:	Nr uprawnień:	Podpis:		
Projektant: mgr inż. arch. Bartosz Michalski			upr. bud. do proj. nr 33/SLOKK/2011/II w spec. architektonicznej	
Współpraca:				
inż. Anna Brzyszkowska	---			

Sprawdzający:				
mgr inż. arch. Wojciech Śnieżek			upr. bud. do proj. nr 38/SLOKK/2015/II w spec. architektonicznej	
Wszystkie teksty, rysunki, zdjęcia oraz wszystkie inne informacje opublikowane na niniejszych stronach podlegają prawom autorskim firmy. Wszelkie kopiowanie, dystrybucja, elektroniczne przetwarzanie oraz przesyłanie zawartości bez zezwolenia firmy jest zabronione.				
				