


Legenda	
	demontaż papy
	istniejące pokrycie dachu - papa

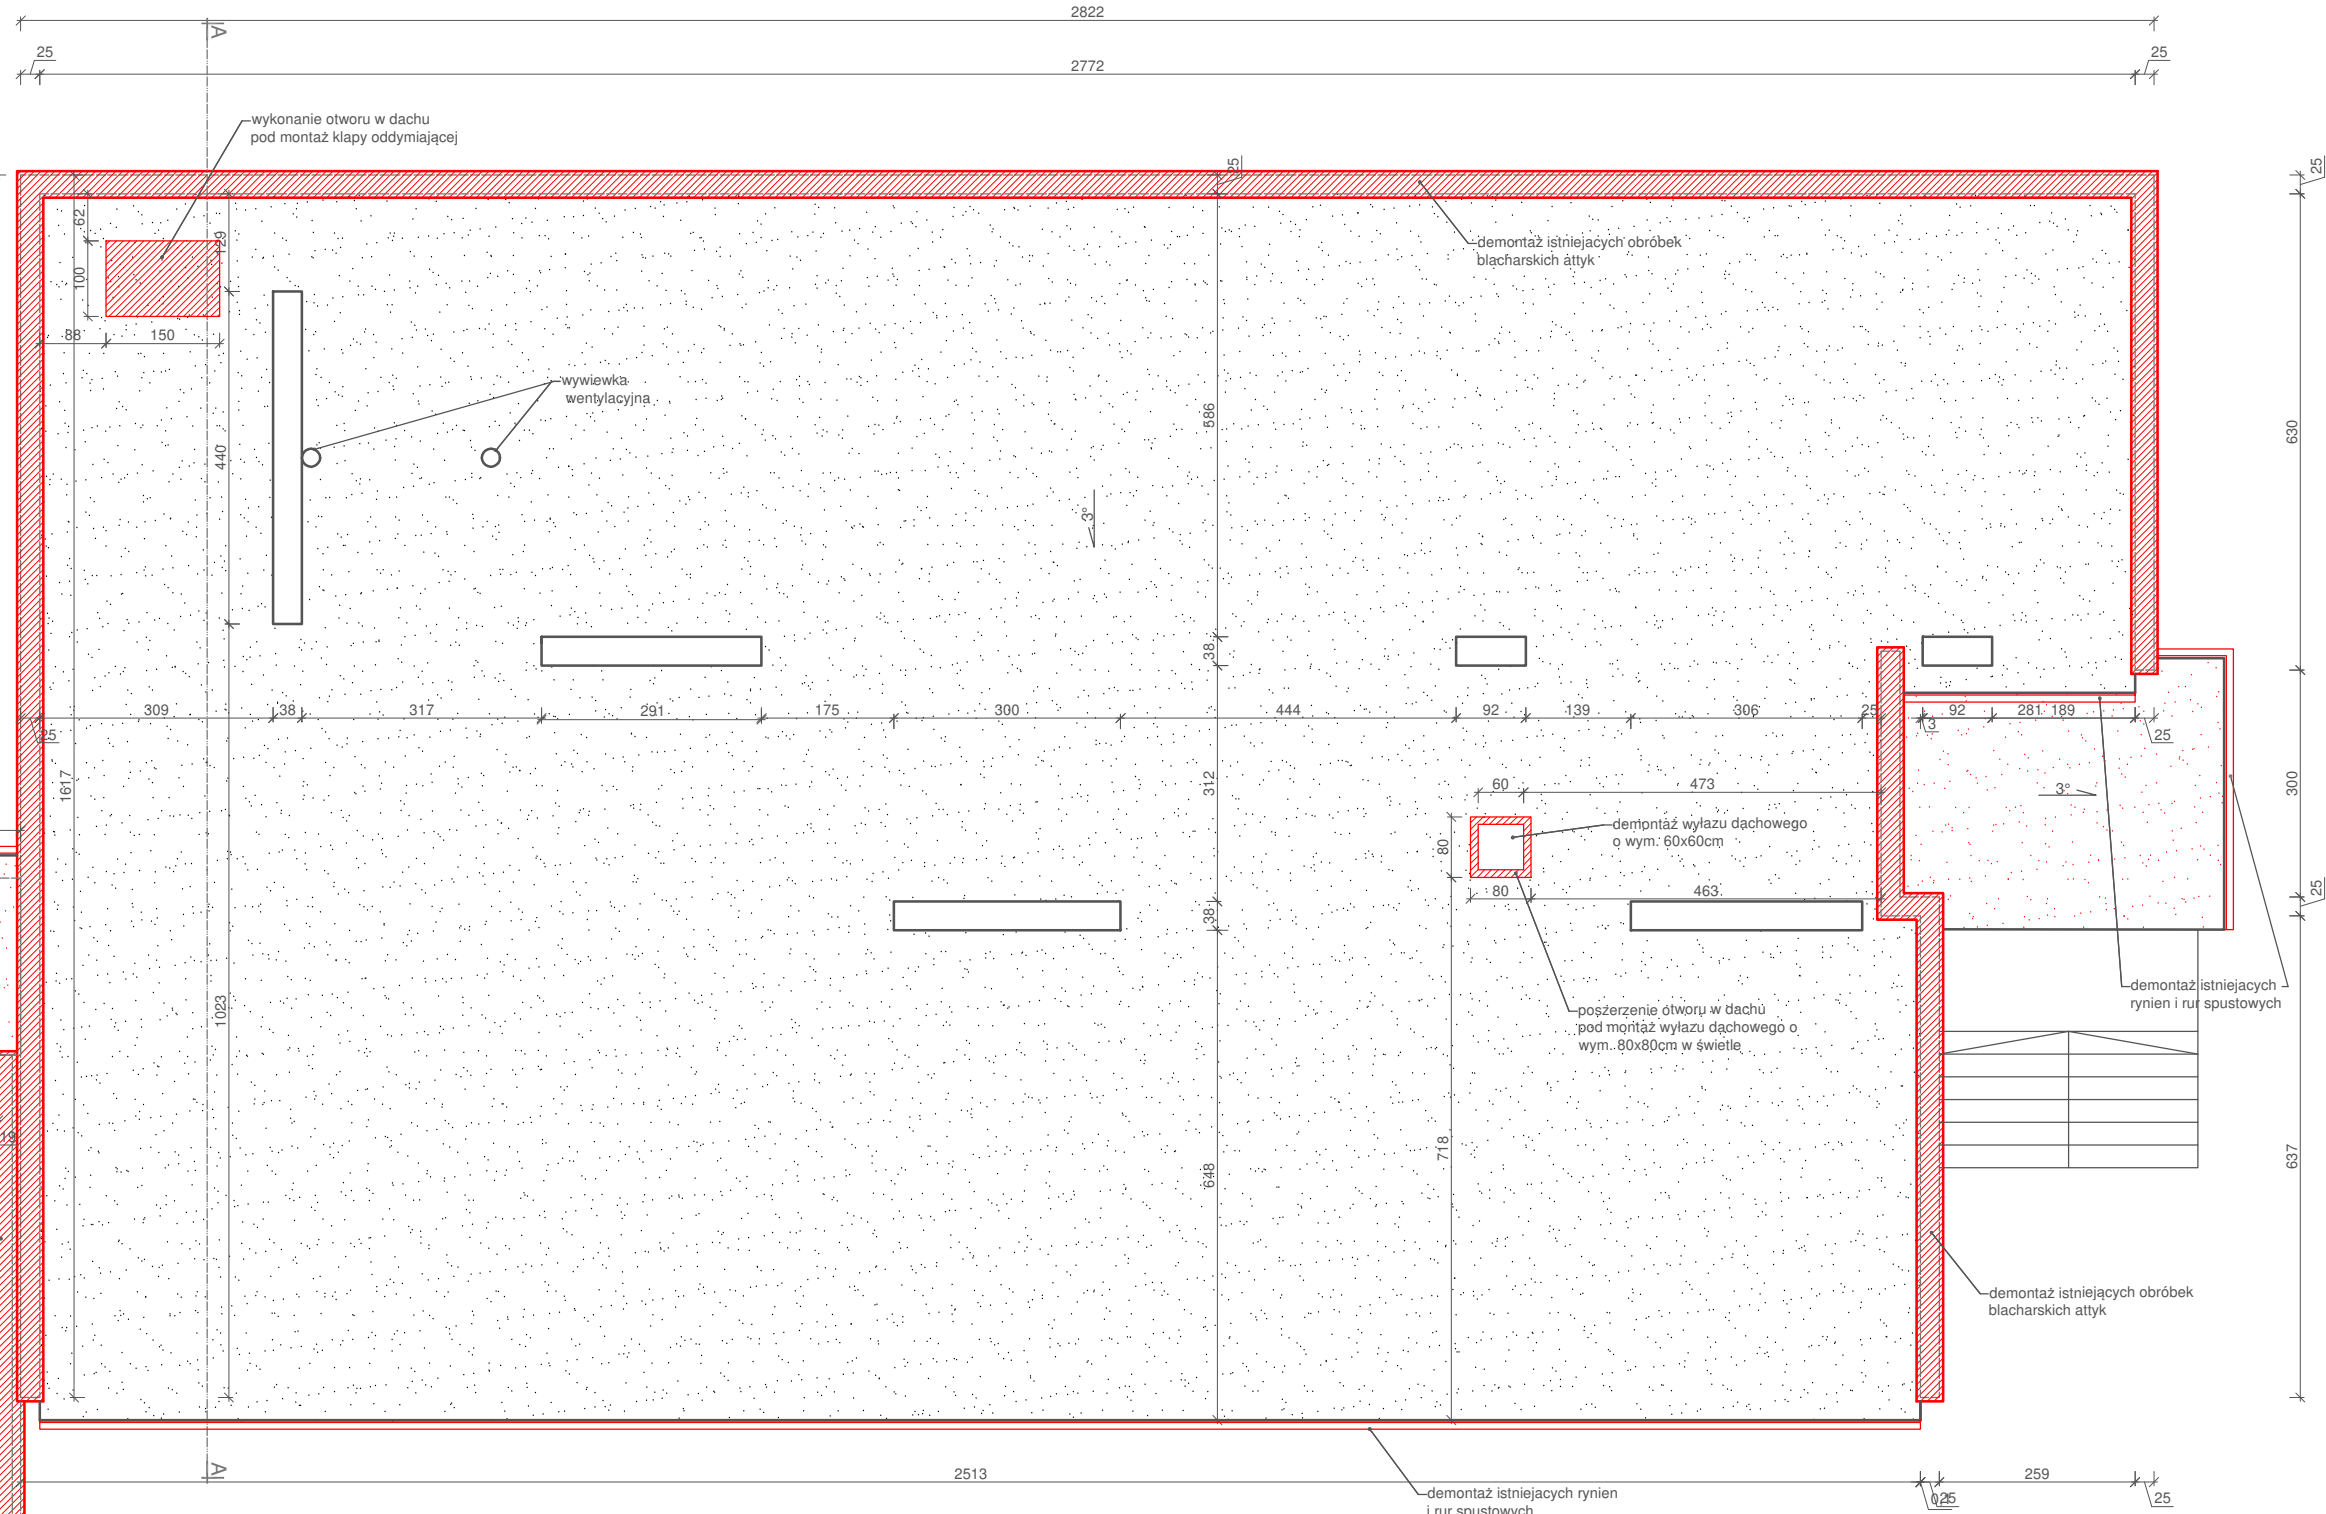

- Uwagi:
1. Rysunki należy rozpatrywać łącznie z pozostałą częścią dokumentacji projektowej. Opis techniczny jest integralną częścią opracowania, roboty należy prowadzić zgodnie z rysunkami i warunkami określonymi w opisie technicznym.
 2. Kolorem czarnym oznaczono elementy istniejące.
 3. Kolorem czerwonym oznaczono elementy istniejące do demontażu/rozbioru.
 4. Kolorem zielonym oznaczono elementy projektowane.

**ABM ARCHITEKTURA
NIERUCHOMOŚCI SP. Z O. O.**
UL. CZARNIECKIEGO 22A | 44-100 GLIWICE
tel. 32 331 80 43
www.abm.gliwice.pl
facebook.com/abm.gliwice

Temat:

**"Modernizacja szkół
ponadpodstawowych w zakresie
efektywności energetycznej -
termomodernizacja budynku
Powiatowego Zespołu Nr 6 Szkół
Zawodowych i Ogólnokształcących
w Brzeszczach"**

Adres obiektu:

**ul. T. Kościuszki 1
32-620 Brzeszcze**

Zlecająca:

**Powiat Oświęcimski
ul. Wyspiańskiego 10
32-602 Oświęcim**

Stadium:	PROJEKT TECHNICZNY	Format:	PT
----------	---------------------------	---------	-----------

Branża:

ARCHITEKTONICZNA

Rysunek:

**Inwentaryzacja/demontaże, robót
- RZUT DACHU**

Nr tomu:	I.A	Skala:	1:100	Nr rysunku:	
Wersja:	W.1	Data:	12/2024		A-5

Wydanie rysunku z kolejnym numerem wersji powoduje unieważnienie wszystkich wcześniejszych rysunków

Imię i nazwisko:	Nr uprawnień:	Podpis:
mgr inż. arch. Bartosz Michalski	upr. bud. do proj. nr 33/SLOKK/2011/II w spec. architektonicznej	

Współpraca:

inż. Anna Brzyszkowska	---	

Sprawdzający:

mgr inż. arch. Wojciech Snieżek	upr. bud. do proj. nr 38/SLOKK/2015/II w spec. architektonicznej	
---	---	--

Wszystkie teksty, rysunki, zdjęcia oraz wszystkie inne informacje opublikowane na niniejszych stronach podlegają prawom autorskim firmy. Wszelkie kopiowanie, dystrybucja, elektroniczne przetwarzanie oraz przesyłanie zawartości bez zezwolenia firmy jest zabronione.