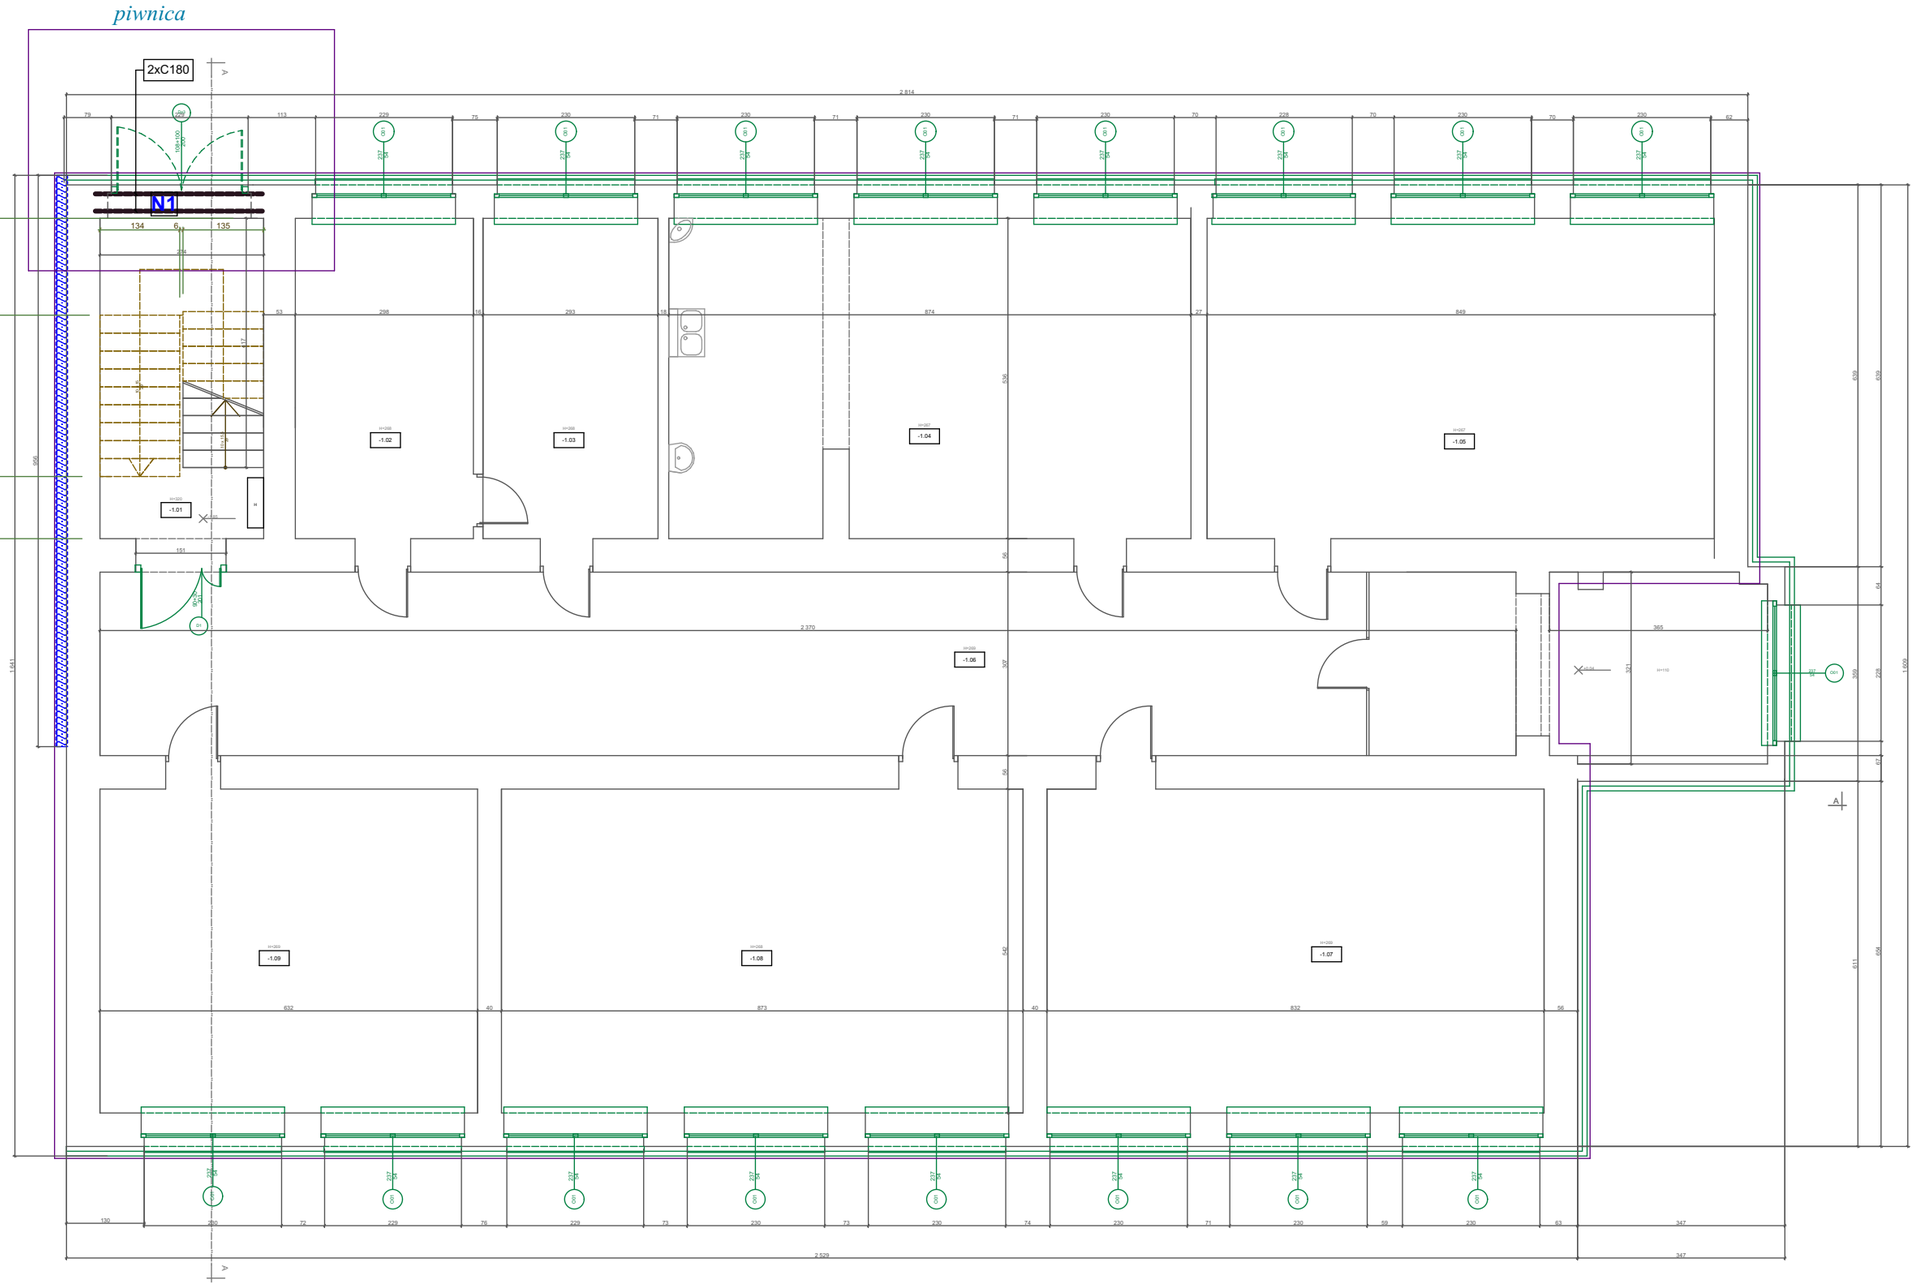

ABM ARCHITEKTURA NIERUCHOMOŚCI SP. Z O. O.

UL. CZARNIECKIEGO 22A | 44-100 GLIWICE

tel. 32 331 80 43
www.abm.gliwice.pl
facebook.com/abm.gliwice

Temat:

"Modernizacja szkół ponadpodstawowych w zakresie efektywności energetycznej - termomodernizacja budynku Powiatowego Zespołu Nr 6 Szkół Zawodowych i Ogólnokształcących w Brzeszczach"

Adres obiektu:
ul. T. Kościuszki 1
32-620 Brzeszcze

Zleceniodawca:
Powiat Oświęcimski
ul. Wyspiańskiego 10
32-602 Oświęcim

Stadium: **PROJEKT TECHNICZNY** | Faza: **PT**

Branża: **KONSTRUKCYJNA**

Rysunek:

Nadproże N1 - lokalizacja

Nr tomu:	Skala:	Nr rysunku:
I.K	1:100	K.01
Wersja: W.1	Data: 12/2024	

Wydanie rysunku z kolejnym numerem wersji powoduje unieważnienie wszystkich wcześniejszych rysunków

Imię i nazwisko:	Nr uprawnień:	Podpis:
Projektant:		
inż. Michał Gawroński	upr. bud. do proj. nr **686/89** w spec. konstrukcyjno-bud.	
Współpraca:		

Sprawdzający:		
mgr inż. Wojciech Pietrzak	upr. bud. do proj. nr **SLK/4427/PWOK/12** w spec. konstrukcyjno-bud.	

Wszystkie teksty, rysunki, zdjęcia oraz wszystkie inne informacje opublikowane na niniejszych stronach podlegają prawom autorskim firmy.
Wszelkie kopiowanie, dystrybucja, elektroniczne przetwarzanie oraz przesyłanie zawartości bez zezwolenia firmy jest zabronione.