


SZCZEGÓŁ WBUDOWANIA NADPROŻA STALOWEGO W ISTNIEJĄCEJ ŚCIANIE

skala 1:10

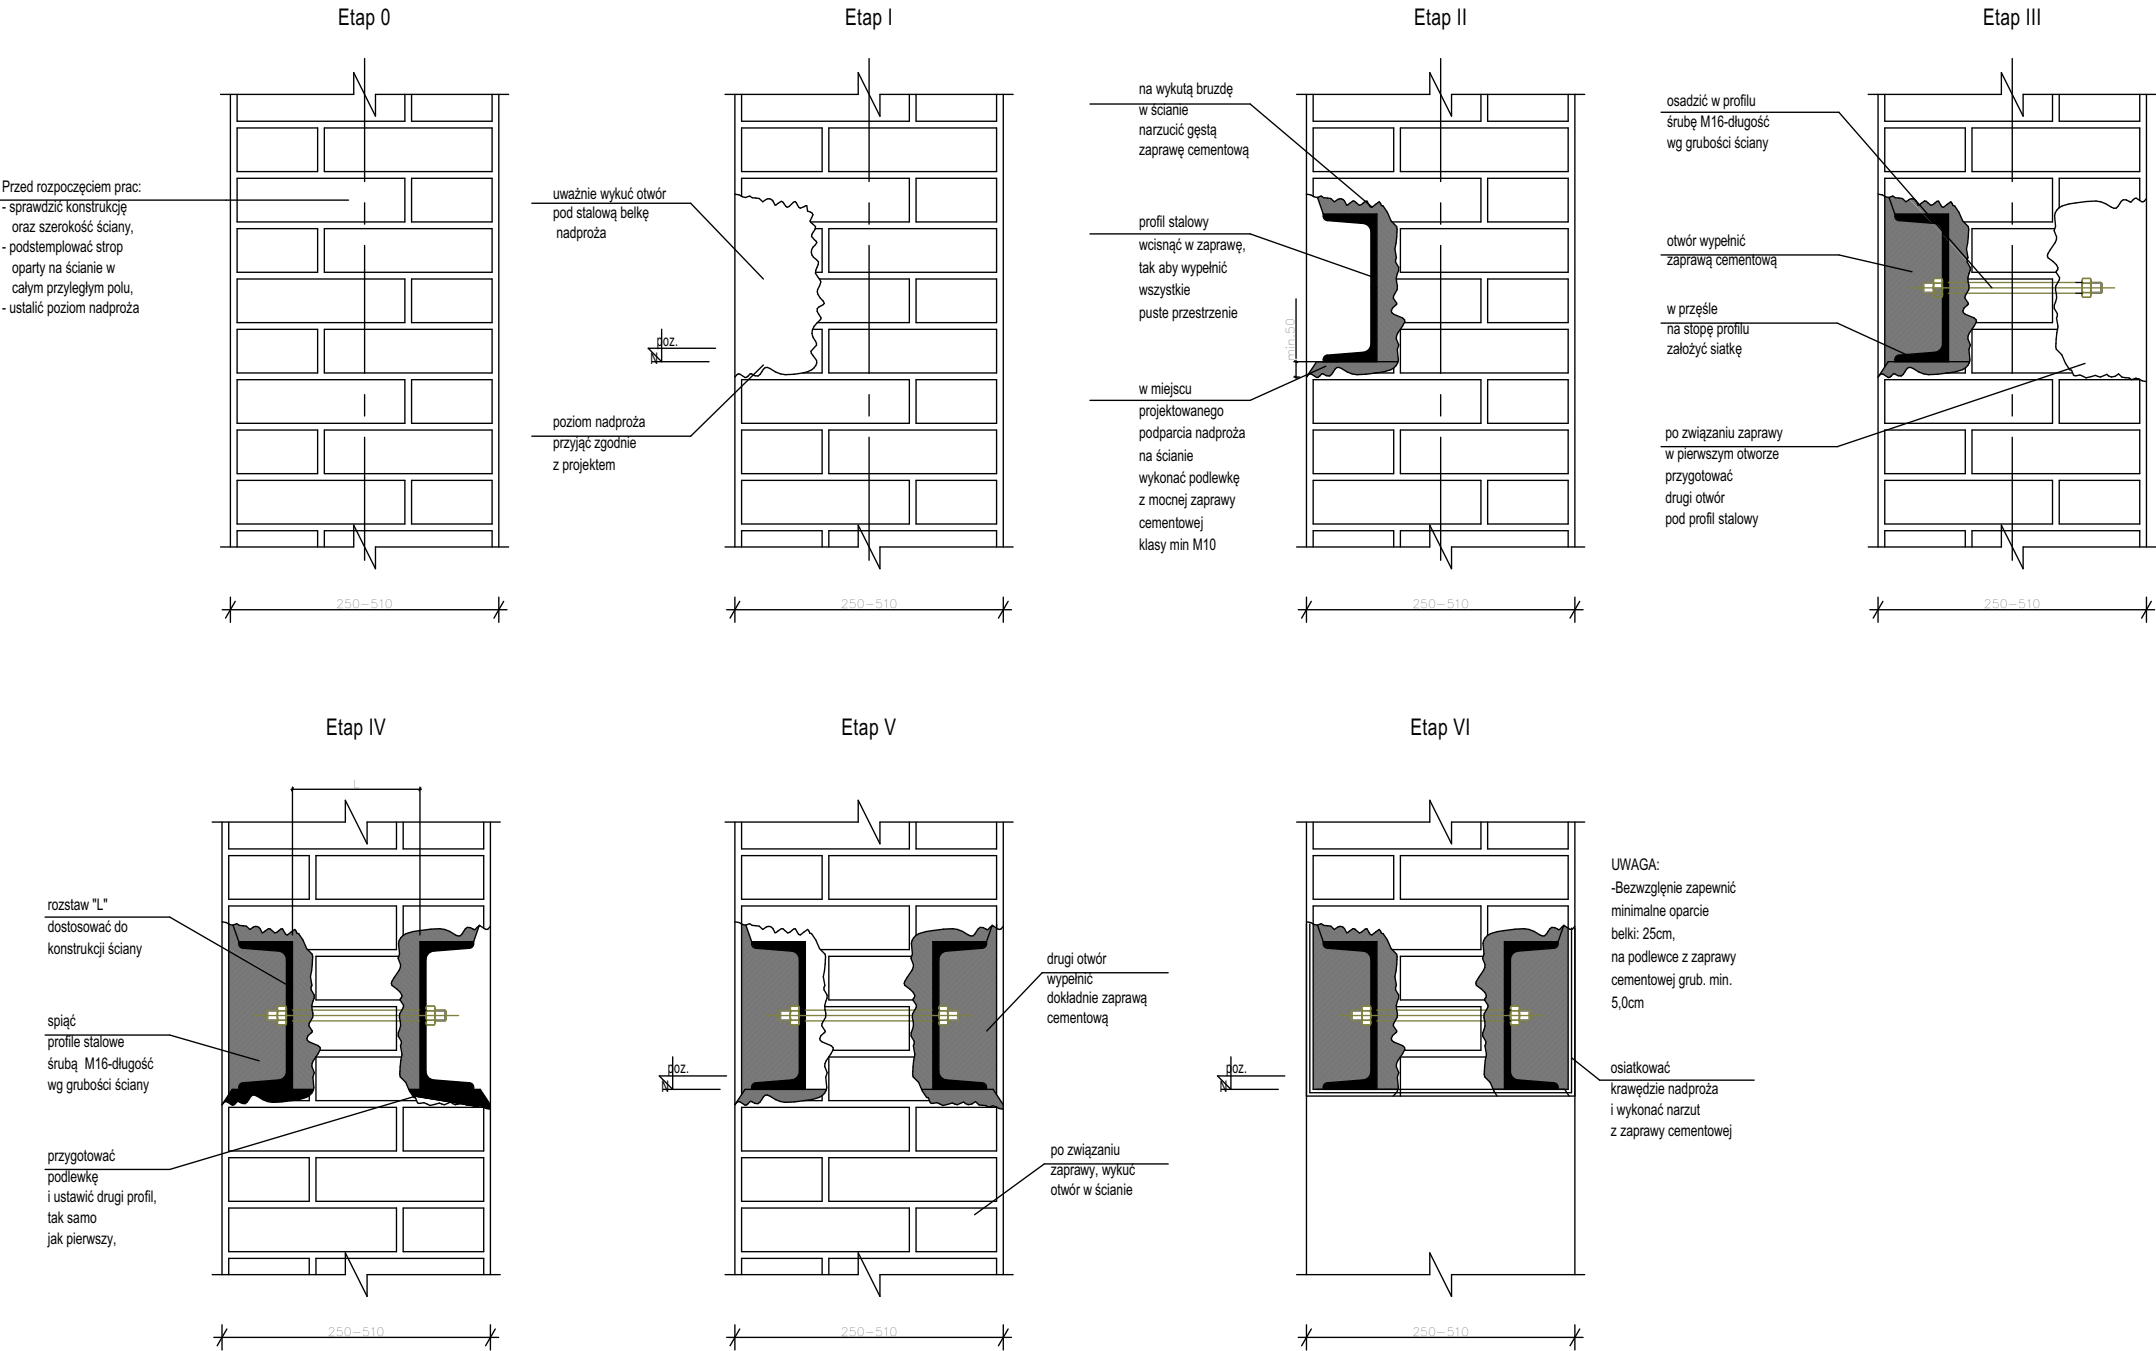



**ABM ARCHITEKTURA
NIERUCHOMOŚCI SP. Z O. O.**

UL. CZARNIECKIEGO 22A | 44-100 GLIWICE

tel. 32 331 80 43
www.abm.gliwice.pl
facebook.com/abm.gliwice

Temat:

**"Modernizacja szkół
ponadpodstawowych w zakresie
efektywności energetycznej -
termomodernizacja budynku
Powiatowego Zespołu Nr 6 Szkół
Zawodowych i Ogólnokształcących
w Brzeszczach"**

Adres obiektu:

ul. T. Kościuszki 1
32-620 Brzeszcze

Zlecienniodawca:

Powiat Oświęcimski
ul. Wyspiańskiego 10
32-602 Oświęcim

Stadium:	Faza:
PROJEKT TECHNICZNY	PT

Branda:

KONSTRUKCYJNA

Rysunek:

Szczegół wbudowania nadproża

Nr tomu:	Skala:	Nr rysunku:
I.K	1:100	K.03
Wersja:	Data:	
W.1	12/2024	

Wydanie rysunku z kolejnym numerem wersji powoduje unieważnienie wszystkich wcześniejszych rysunków

Imię i nazwisko:	Nr uprawnień:	Podpis:
Projektant:		
inż. Michał Gawroński	upr. bud. do proj. nr 686/89 w spec. konstrukcyjno-bud.	
Współpraca:		
Sprawdzający:		
mgr inż. Wojciech Pietrzak	upr. bud. do proj. nr SLK/4427/PWOK/12 w spec. konstrukcyjno-bud.	

Wszystkie teksty, rysunki, zdjęcia oraz wszystkie inne informacje opublikowane na niniejszych stronach podlegają prawom autorskim firmy.
Wszelkie kopiowanie, dystrybucja, elektroniczne przetwarzanie oraz przesyłanie zawartości bez zezwolenia firmy jest zabronione.

