


II piętro

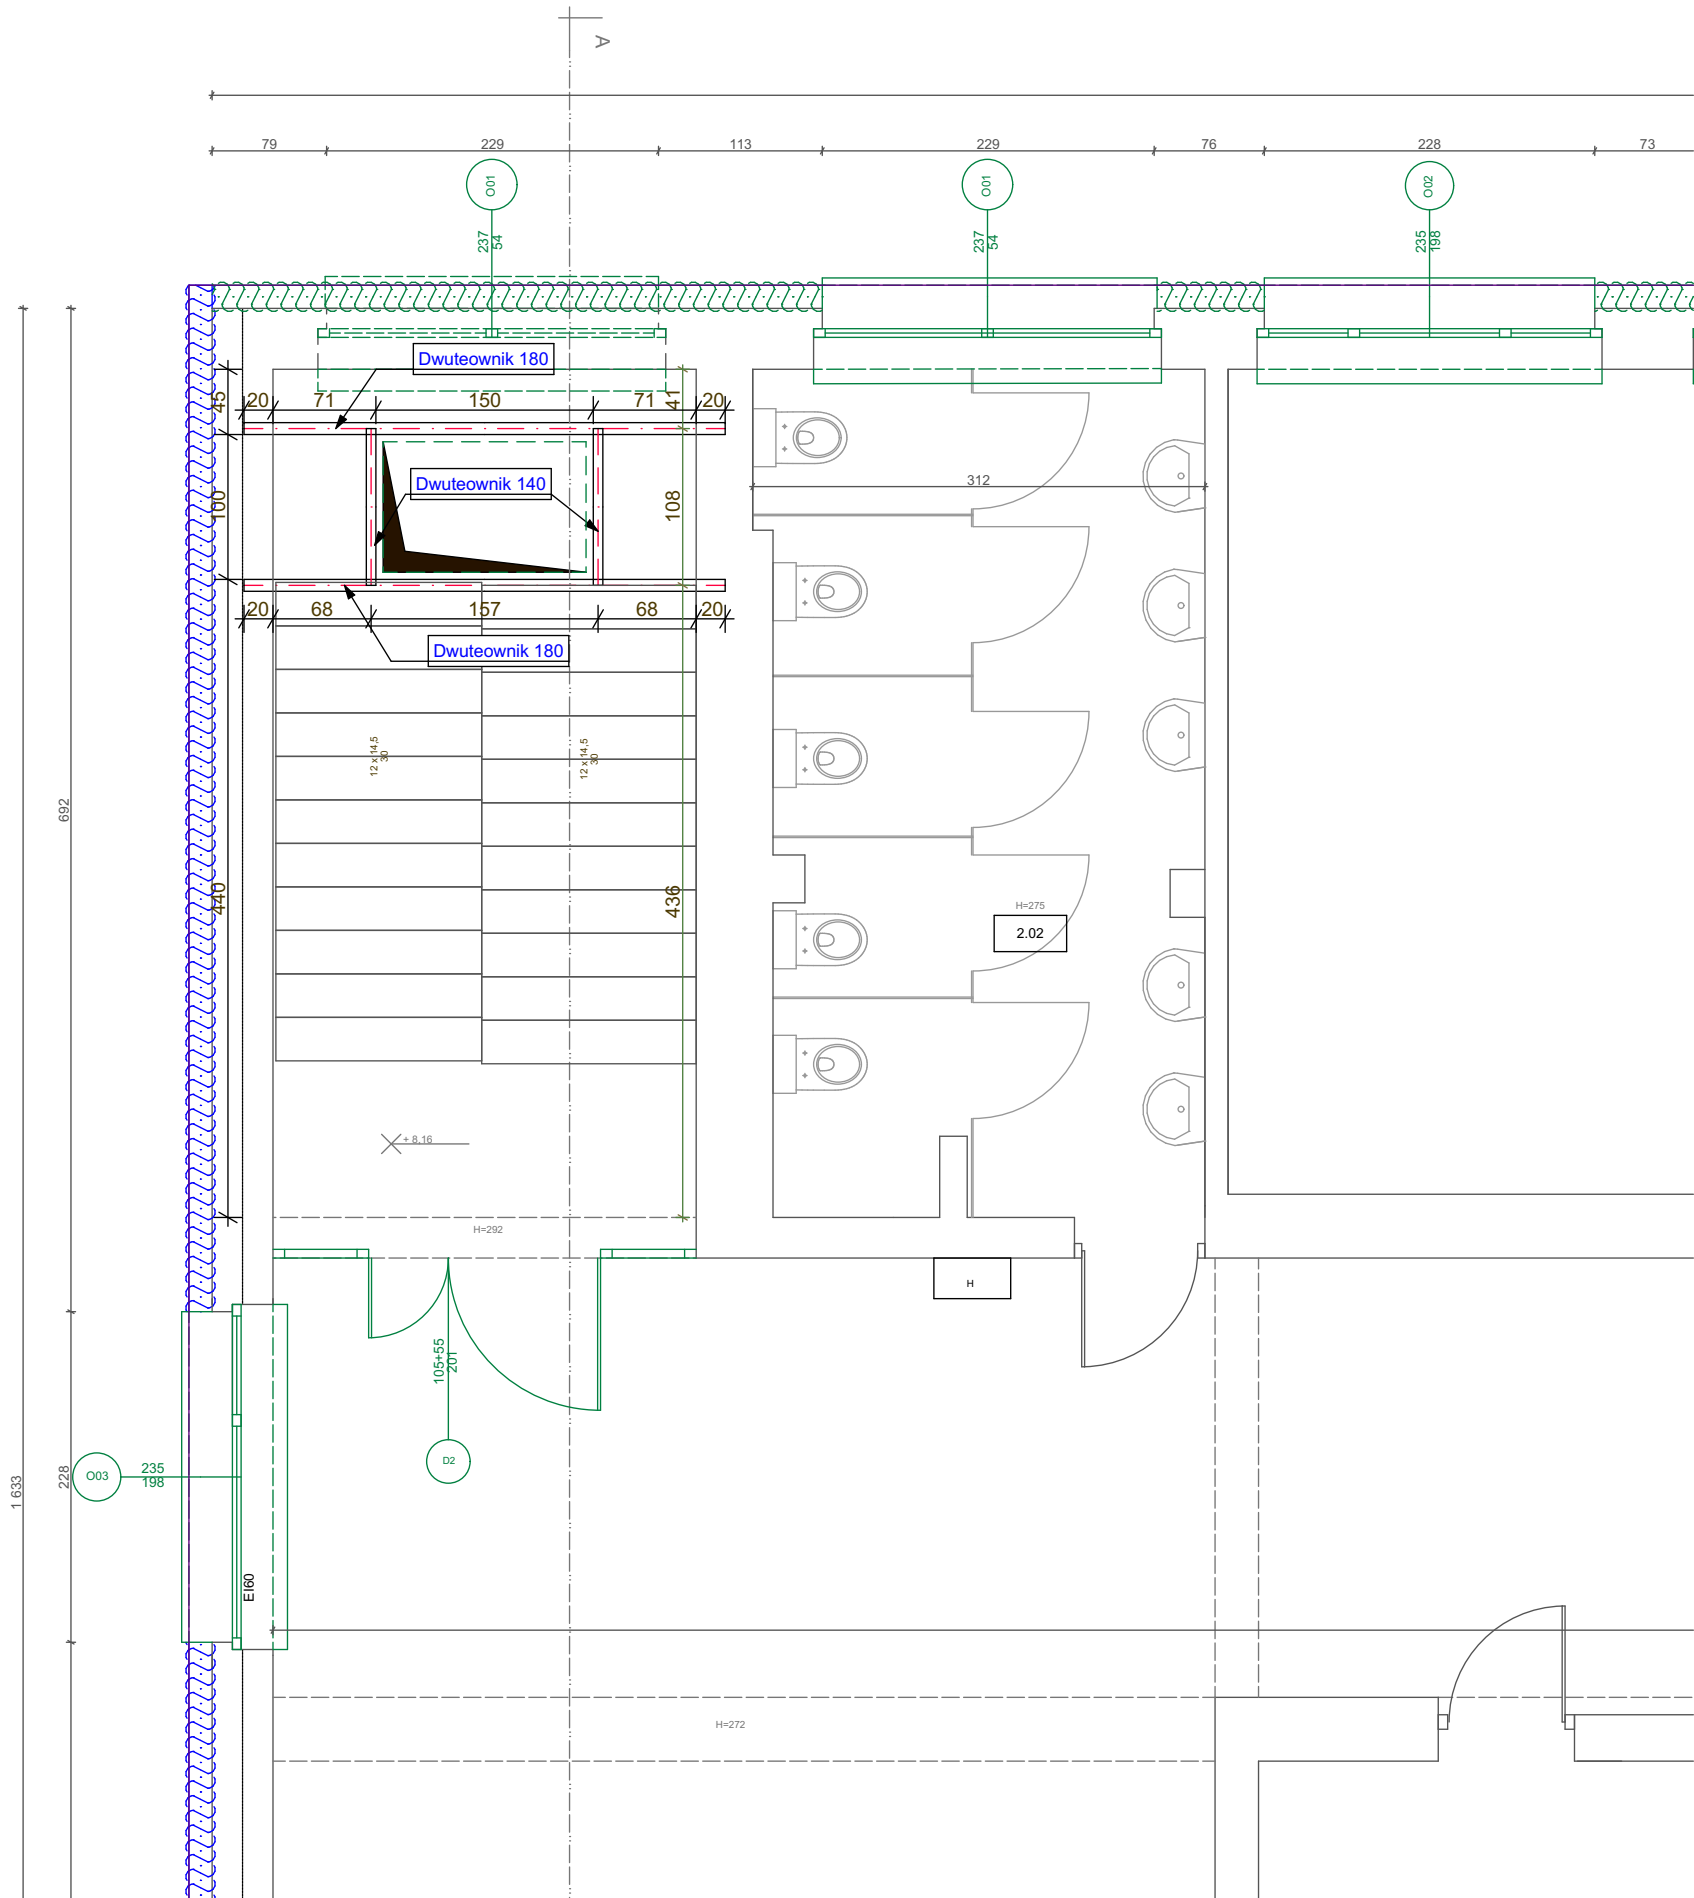

**ABM ARCHITEKTURA
NIERUCHOMOŚCI SP. Z O. O.**

UL. CZARNIECKIEGO 22A | 44-100 GLIWICE

tel. 32 331 80 43
www.abm.gliwice.pl
facebook.com/abm.gliwice

Temat:

**"Modernizacja szkół
ponadpodstawowych w zakresie
efektywności energetycznej -
termomodernizacja budynku
Powiatowego Zespołu Nr 6 Szkół
Zawodowych i Ogólnokształcących
w Brzeszczach"**

Adres obiektu:

ul. T. Kościuszki 1
32-620 Brzeszcze

Zleconiodawca:

Powiat Oświęcimski
ul. Wyspiańskiego 10
32-602 Oświęcim

Stadium:

PROJEKT TECHNICZNY

Faza:

PT

Branda:

KONSTRUKCYJNA

Rysunek:

**Kłapa dymowa - lokalizacja konstrukcji
wsporczej stropu**

Nr tomu:

I.K

Skala:

1:100

Nr rysunku:

K.04

Wersja:

W.1

Data:

12/2024

Wydanie rysunku z kolejnym numerem wersji powoduje
unieważnienie wszystkich wcześniejszych rysunków

Imię i nazwisko:

Projektant:

Nr uprawnień:

inż. **Michał Gawroński**

Podpis:

upr. bud. do proj. nr
686/89
w spec. konstrukcyjno-bud.

Współpraca:

Sprawdzający:

mgr inż. **Wojciech Pietrzak**

upr. bud. do proj. nr
SLK/4427/PWOK/12
w spec. konstrukcyjno-bud.

Wszystkie teksty, rysunki, zdjęcia oraz wszystkie inne informacje
opublikowane na niniejszych stronach podlegają prawom
autorskim firmy.
Wszelkie kopiowanie, dystrybucja, elektroniczne przetwarzanie
oraz przesyłanie zawartości bez zezwolenia firmy jest zabronione.