



ZESTAWIENIE POMIESZCZEŃ II PIĘTRO			
Nr	pomieszczenie	rodzaj posadzki	pow. użyt. [m2]
BUDYNEK WIELOKNDYGNACYJNY			
2.01	Klatka schodowa	gres	17,08
2.02	WC	gres	17,33
2.03	Sala dydaktyczna	gres	50,13
2.04	Zaplecze sali dydaktycznej	gres	16,39
2.05	Sala dydaktyczna	gres	49,33
2.06	Komunikacja	gres	112,89
2.07	Sala dydaktyczna	gres	49,51
2.08	Sala dydaktyczna	gres	49,85
SUMA			362,51

Legenda	
	wełna mineralna
	styropian
	schody zewnętrzne - gres mrozoodporny

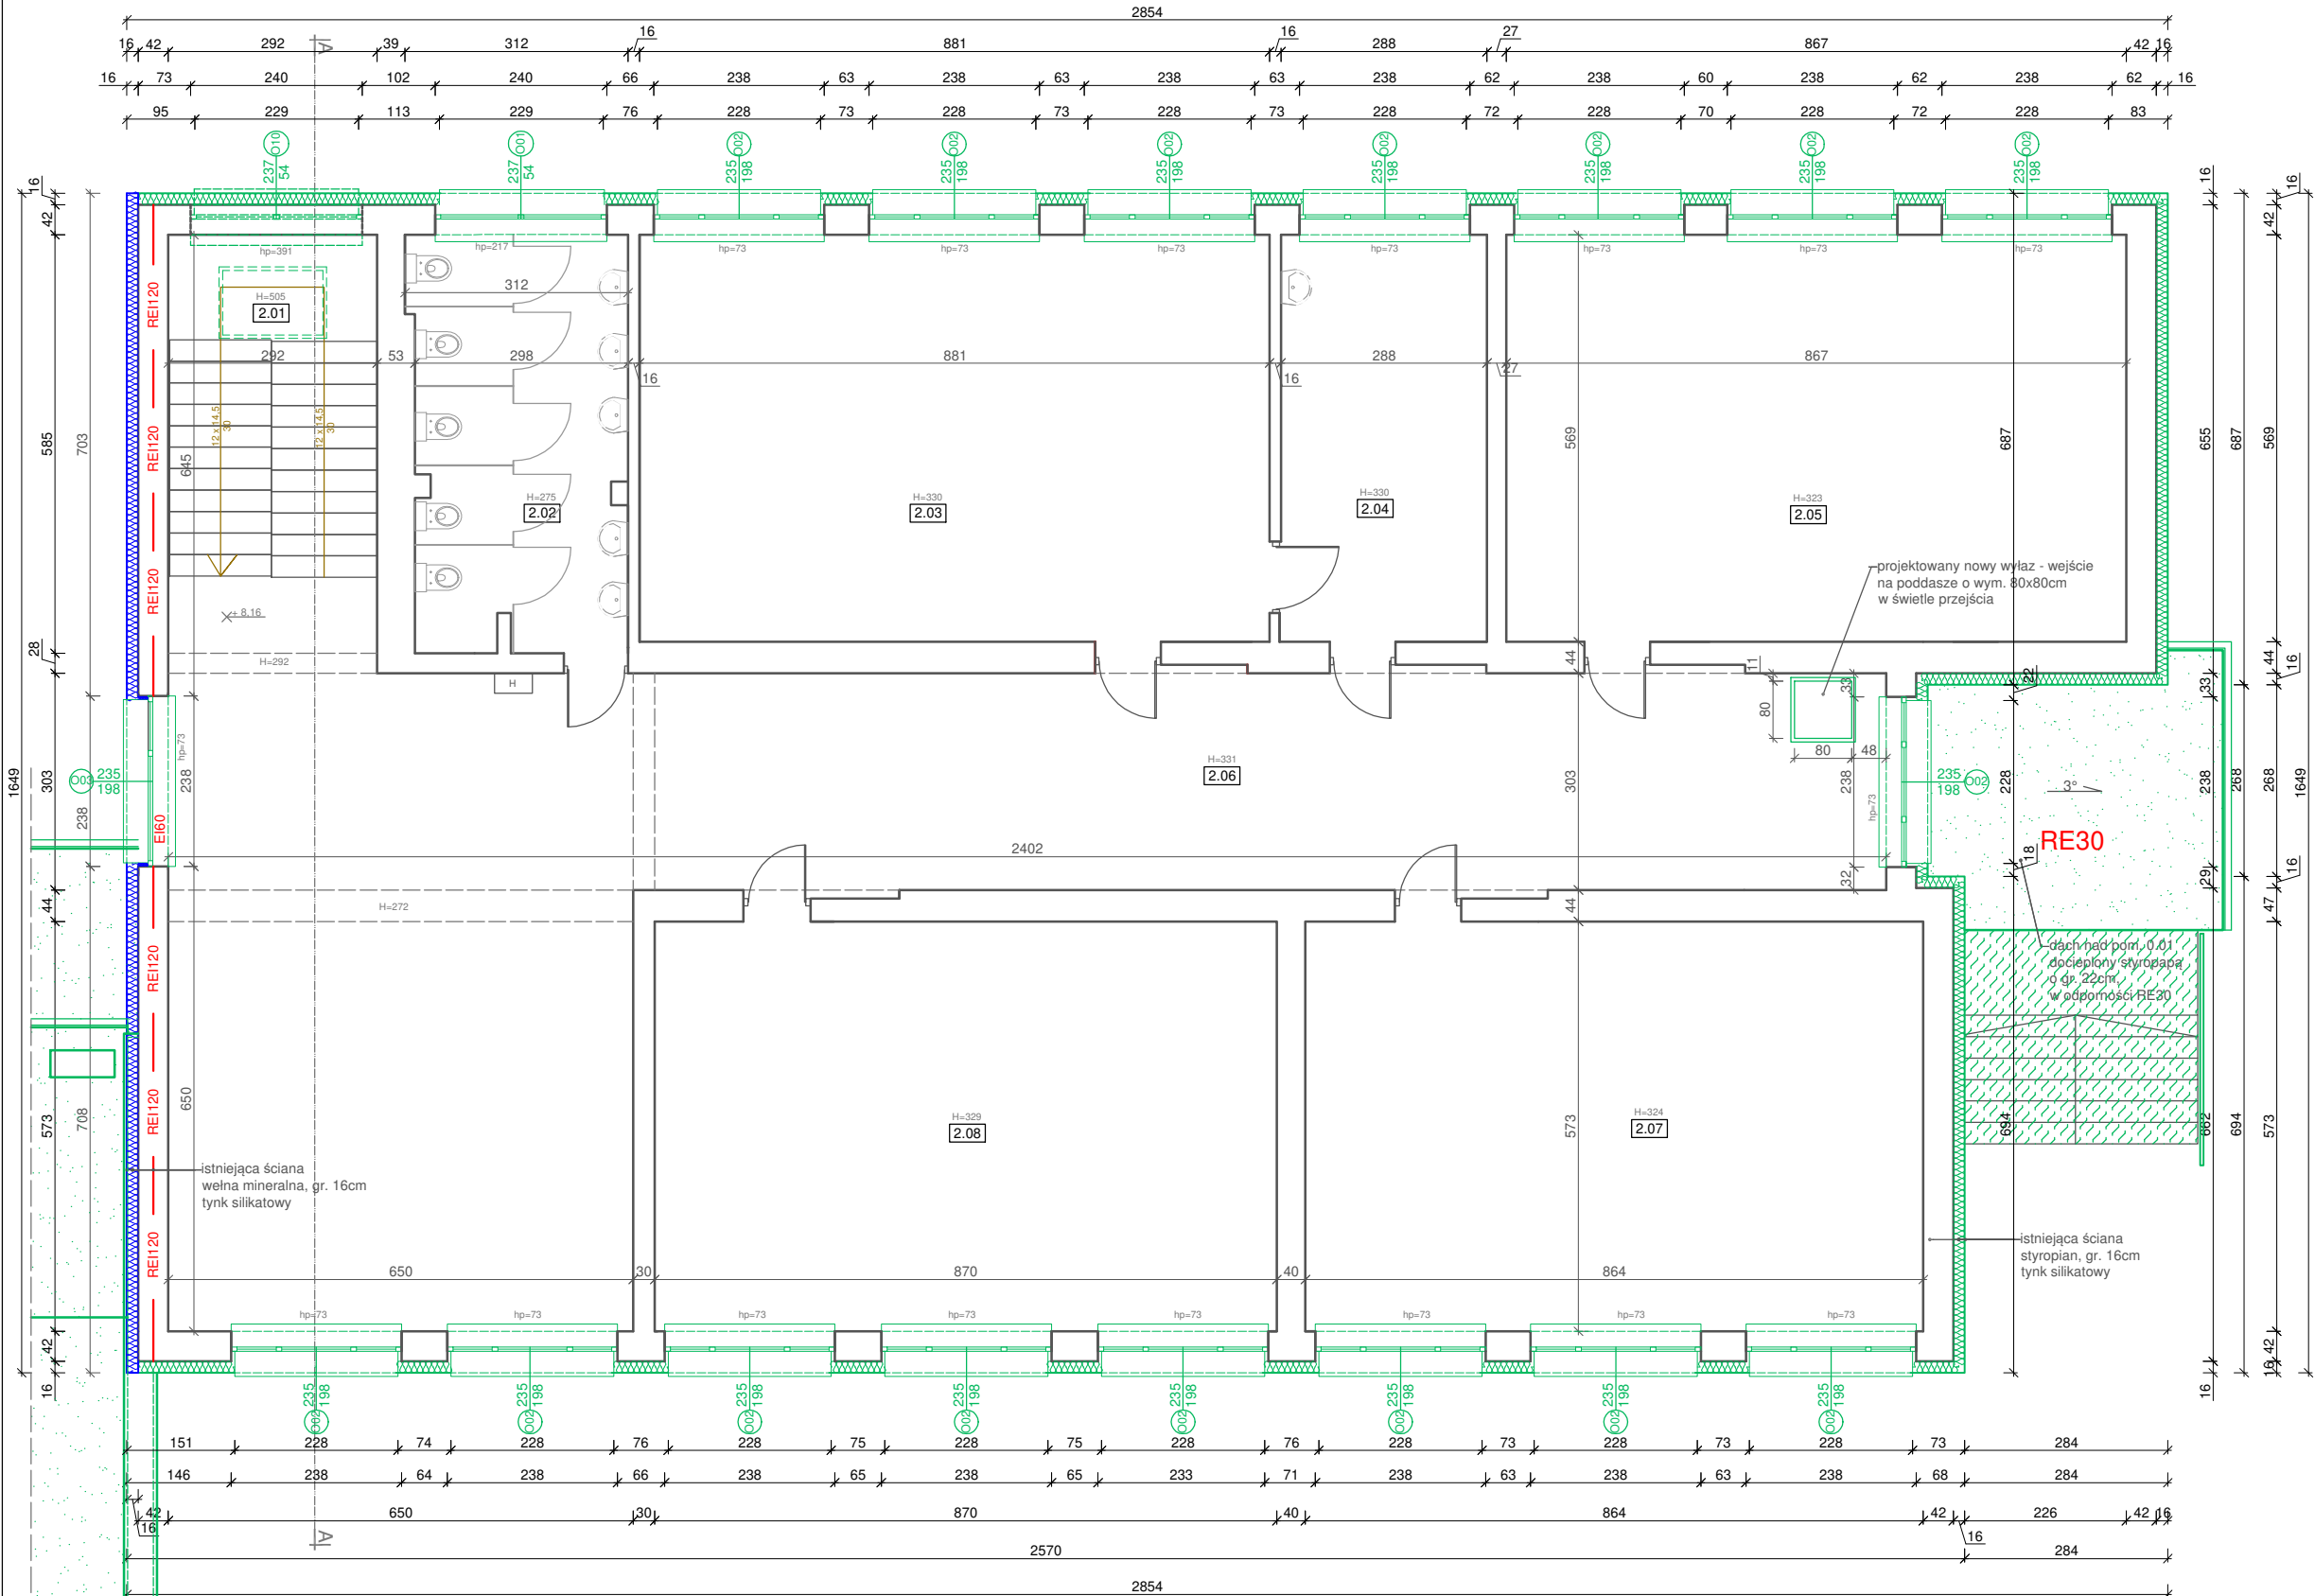

- Uwagi:
- Rysunki należy rozpatrywać łącznie z pozostałą częścią dokumentacji projektowej. Opis techniczny jest integralną częścią opracowania, roboty należy prowadzić zgodnie z rysunkami i warunkami określonymi w opisie technicznym.
 - Kolorem czarnym oznaczono elementy istniejące.
 - Kolorem czerwonym oznaczono elementy istniejące do demontażu/rozbiórki.
 - Kolorem zielonym oznaczono elementy projektowane.



ABM ARCHITEKTURA
NIERUCHOMOŚCI SP. Z O. O.
UL. CZARNIECKIEGO 22A | 44-100 GLIWICE
tel. 32 331 80 43
www.abm.gliwice.pl
facebook.com/abm.gliwice

Temat:

"Modernizacja szkół ponadpodstawowych w zakresie efektywności energetycznej - termomodernizacja budynku Powiatowego Zespołu Nr 6 Szkół Zawodowych i Ogólnokształcących w Brzeszczach"

Adres obiektu:

ul. T. Kościuszki 1
32-620 Brzeszcze

Zlecienniodawca:

Powiat Oświęcimski
ul. Wyspiańskiego 10
32-602 Oświęcim

Stadium:	Faza:
PROJEKT WYKONAWCZY	PW

Branża:


ARCHITEKTONICZNA

Rysunek:

Projekt - RZUT II PIĘTRA

Nr tomu:	Skala:	Nr rysunku:
I.A	1:100	
Wersja:	Data:	
W.1	12/2024	A-12

Wydanie rysunku z kolejnym numerem wersji powoduje unieważnienie wszystkich wcześniejszych rysunków

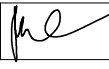Imię i nazwisko:	Nr uprawnień:	Podpis:
Projektant:		
mgr inż. arch. Bartosz Michalski	upr. bud. do proj. nr 33/SLOKK/2011/II w spec. architektonicznej	
Współpraca:		
inż. Anna Brzyszkowska	---	

Wszystkie teksty, rysunki, zdjęcia oraz wszystkie inne informacje opublikowane na niniejszych stronach podlegają prawom autorskim firmy. Wszelkie kopiowanie, dystrybucja, elektroniczne przetwarzanie oraz przesyłanie zawartości bez zezwolenia firmy jest zabronione.

