



# DETAL A

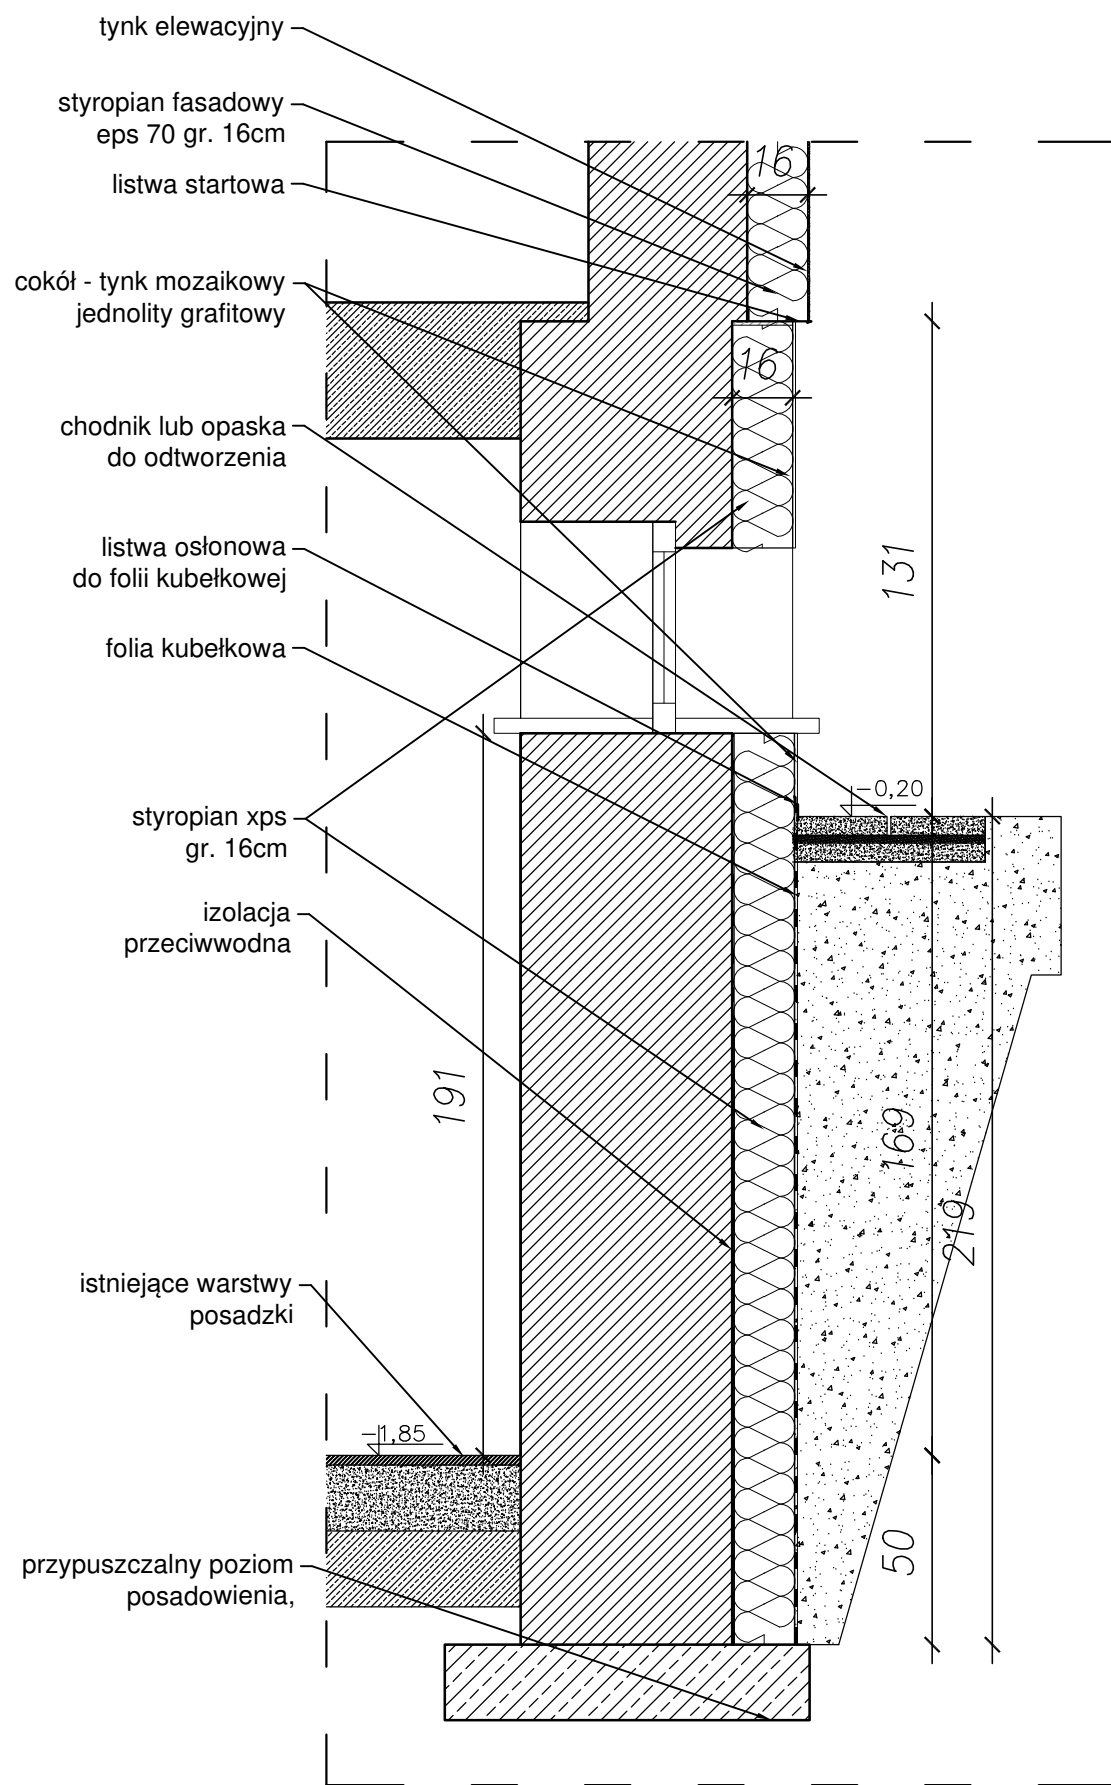

# DETAL B

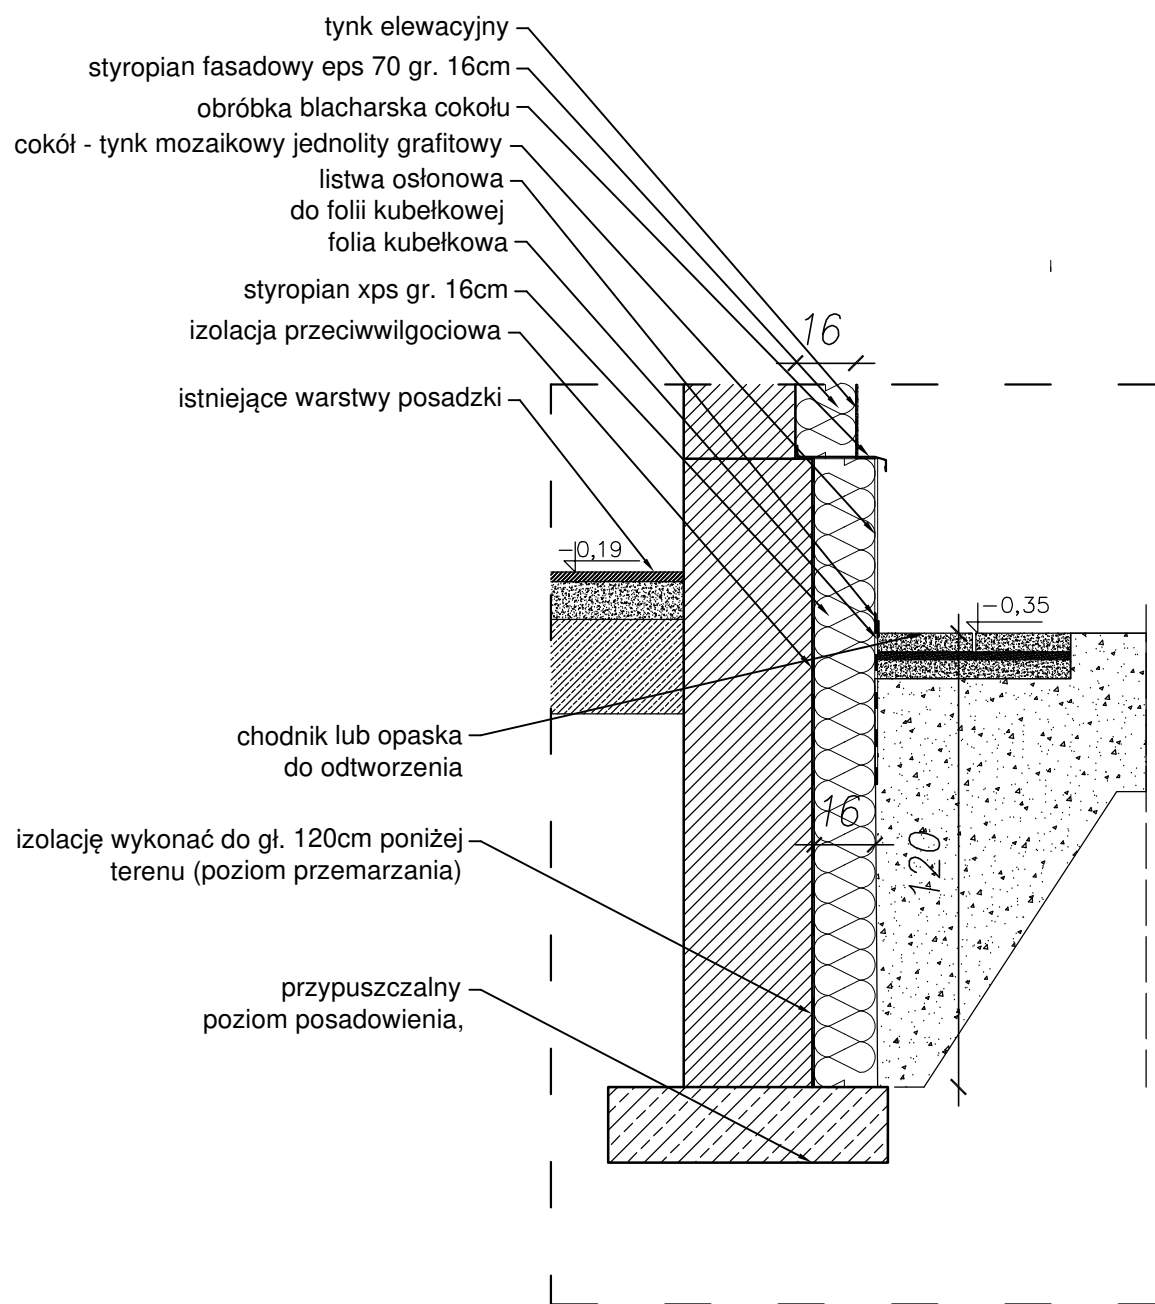

Uwagi:  
1. Rysunki należy rozpatrywać łącznie z pozostałą częścią dokumentacji projektowej. Opis jest integralną częścią opracowania, roboty należy prowadzić zgodnie z rysunkami i warunkami określonymi w opisie .



**ABM ARCHITEKTURA**  
**NIERUCHOMOŚCI SP. Z O. O.**  
UL. CZARNIECKIEGO 22A | 44-100 GLIWICE  
tel. 32 331 80 43  
www.abm.gliwice.pl  
facebook.com/abm.gliwice

Temat:  
**"Modernizacja szkół ponadpodstawowych w zakresie efektywności energetycznej - termomodernizacja budynku Powiatowego Zespołu Nr 6 Szkół Zawodowych i Ogólnokształcących w Brzeszczach"**

Adres obiektu:  
ul. T. Kościuszki 1  
32-620 Brzeszcze

Zleceńodawca:  
Powiat Oświęcimski  
ul. Wyspiańskiego 10  
32-602 Oświęcim

|                           |           |
|---------------------------|-----------|
| Stadium:                  | Faza:     |
| <b>PROJEKT WYKONAWCZY</b> | <b>PW</b> |

Branża:  
**ARCHITEKTONICZNA**

Rysunek:  
**Projekt - DETAL OCIEPLENIA ŚCIANY PIWNICZNEJ I FUNDAMENTOWEJ**

|          |         |             |
|----------|---------|-------------|
| Nr tomu: | Skala:  | Nr rysunku: |
| I.A      | 1:20    |             |
| Wersja:  | Data:   |             |
| W.1      | 12/2024 | <b>A-19</b> |

Wydanie rysunku z kolejnym numerem wersji powoduje unieważnienie wszystkich wcześniejszych rysunków

|                  |               |         |
|------------------|---------------|---------|
| Imię i nazwisko: | Nr uprawnień: | Podpis: |
|------------------|---------------|---------|

|  |  |
|--|--|
| Projektant:                                |  |
| mgr inż. arch.<br><b>Bartosz Michalski</b> | upr. bud. do proj. nr<br>33/SLOKK/2011/II<br>w spec. architektonicznej |

|                           |     |  |
|---------------------------|-----|--|
| Współpraca:               |     |  |
| inż.<br>Anna Brzyszkowska | --- |  |
|                           | --- |  |
|                           | --- |  |
|                           |     |  |
|                           |     |  |

Wszystkie teksty, rysunki, zdjęcia oraz wszystkie inne informacje opublikowane na niniejszych stronach podlegają prawom autorskim firmy.  
Wszelkie kopiowanie, dystrybucja, elektroniczne przetwarzanie oraz przesyłanie zawartości bez zezwolenia firmy jest zabronione.

