
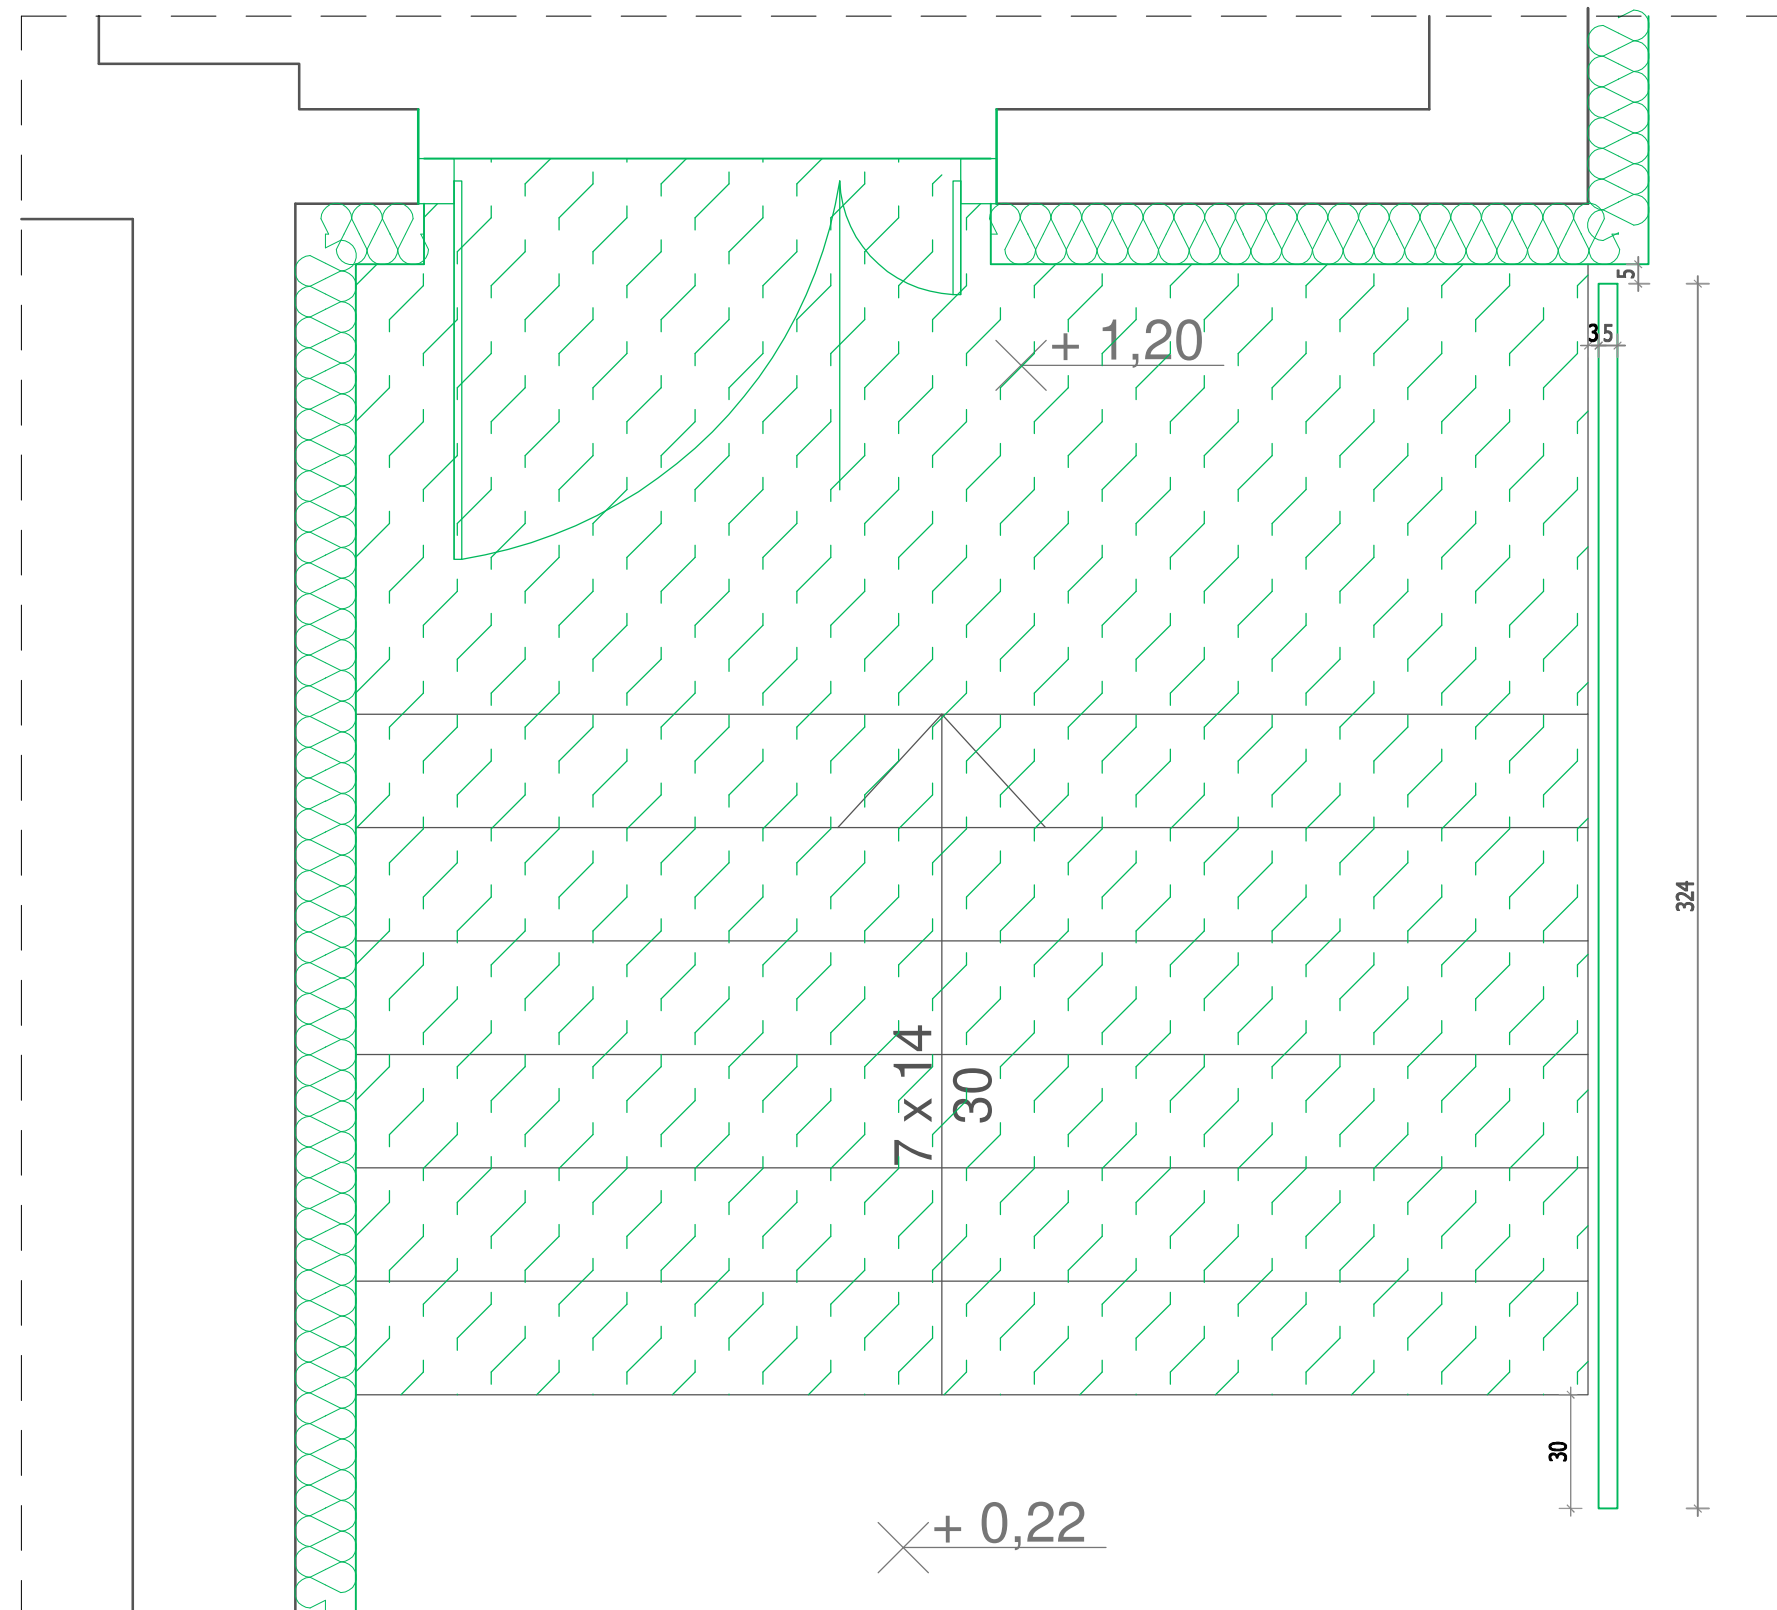


WIDOK Z GÓRY, skala 1:25


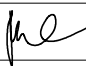


skala 1:25

WIDOK A

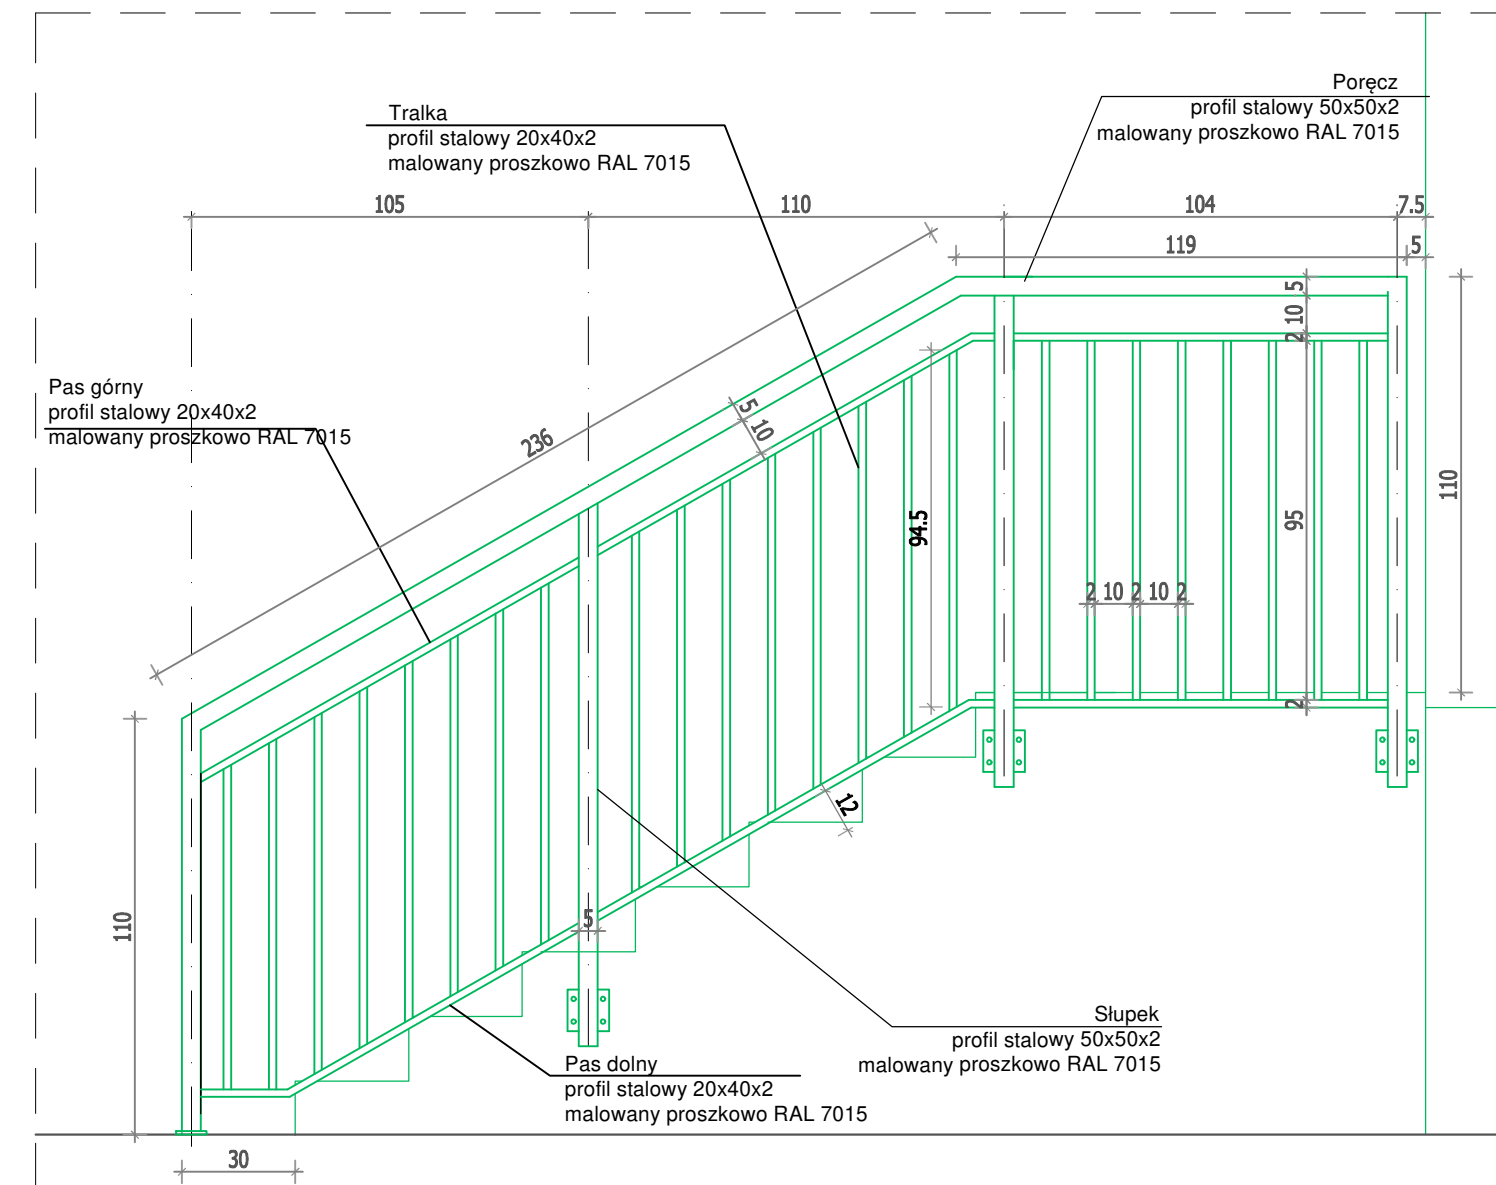

1. Rysunki należy rozpatrywać łącznie z pozostałą częścią dokumentacji projektowej.
2. Niniejsze rysunki nie stanowią dokumentacji warsztatowej.
3. Maksymalny rozstaw trałek 12cm.
4. Wysokość liczona od posadzki w stanie wykończonym.
5. Przed wykonaniem balustrady konieczne jest zweryfikowanie wszystkich wymiarów na budowie.
6. Montaż elementów należy wykonać ściśle wg. instrukcji oraz wytycznych producenta zastosowanych elementów.

		ABM ARCHITEKTURA NIERUCHOMOŚCI SP. Z O. O. UL. CZARNIECKIEGO 22A 44-100 GLIWICE tel. 32 331 80 43 www.abm.gliwice.pl facebook.com/abm.gliwice	
Temat: "Modernizacja szkół ponadpodstawowych w zakresie efektywności energetycznej - termomodernizacja budynku Powiatowego Zespołu Nr 6 Szkół Zawodowych i Ogólnokształcących w Brzeszczach"			
Adres obiektu: ul. T. Kościuszki 1 32-620 Brzeszcze			
Zlecienniodawca: Powiat Oświęcimski ul. Wyspiańskiego 10 32-602 Oświęcim			
Stadium: PROJEKT WYKONAWCZY		Faza: PW	
Branza: ARCHITEKTONICZNA			
Rysunek: Projekt - DETAL BALUSTRADY			
Nr tomu: I.A		Skala: 1:20	Nr rysunku:
Wersja: W.1		Data: 12/2024	A-24
Wydanie rysunku z kolejnym numerem wersji powoduje unieważnienie wszystkich wcześniejszych rysunków			
Imię i nazwisko:		Nr uprawnień:	Podpis:
Projektant: mgr inż. arch. Bartosz Michalski		upr. bud. do proj. nr 33/SŁOKK/2011/II w spec. architektonicznej	
Współpraca: inż. Anna Brzyszkowska		---	

Wszystkie teksty, rysunki, zdjęcia oraz wszystkie inne informacje opublikowane na niniejszych stronach podlegają prawom autorskim firmy. Wszelkie kopiowanie, dystrybucja, elektroniczne przetwarzanie oraz przysyłanie zawartości bez zezwolenia firmy jest zabronione.			
		