


ZESTAWIENIE POMIESZCZEŃ PIWNICA			
Nr	pomieszczenie	rodzaj posadzki	pow. użyt. [m2]
BUDYNEK WIELOKONDYGNACYJNY			
-1.01	Klatka schodowa	plytki lastriko	14,69
-1.02	Pomieszczenie gospodarcze	plytki lastriko	15,97
-1.03	Serwerownia	wykladzina pcv	15,70
-1.04	Sklepik	plytki lastriko	46,19
-1.05	Silownia	plytki lastriko	45,51
-1.06	Komunikacja	plytki lastriko	72,76
-1.07	Pomieszczenie gospodarcze	plytki lastriko	45,09
-1.08	Pomieszczenie gospodarcze	plytki lastriko	47,32
-1.09	Pomieszczenie gospodarcze	plytki lastriko	34,25
SUMA			337,48

Legenda	
	welna mineralna
	styropian

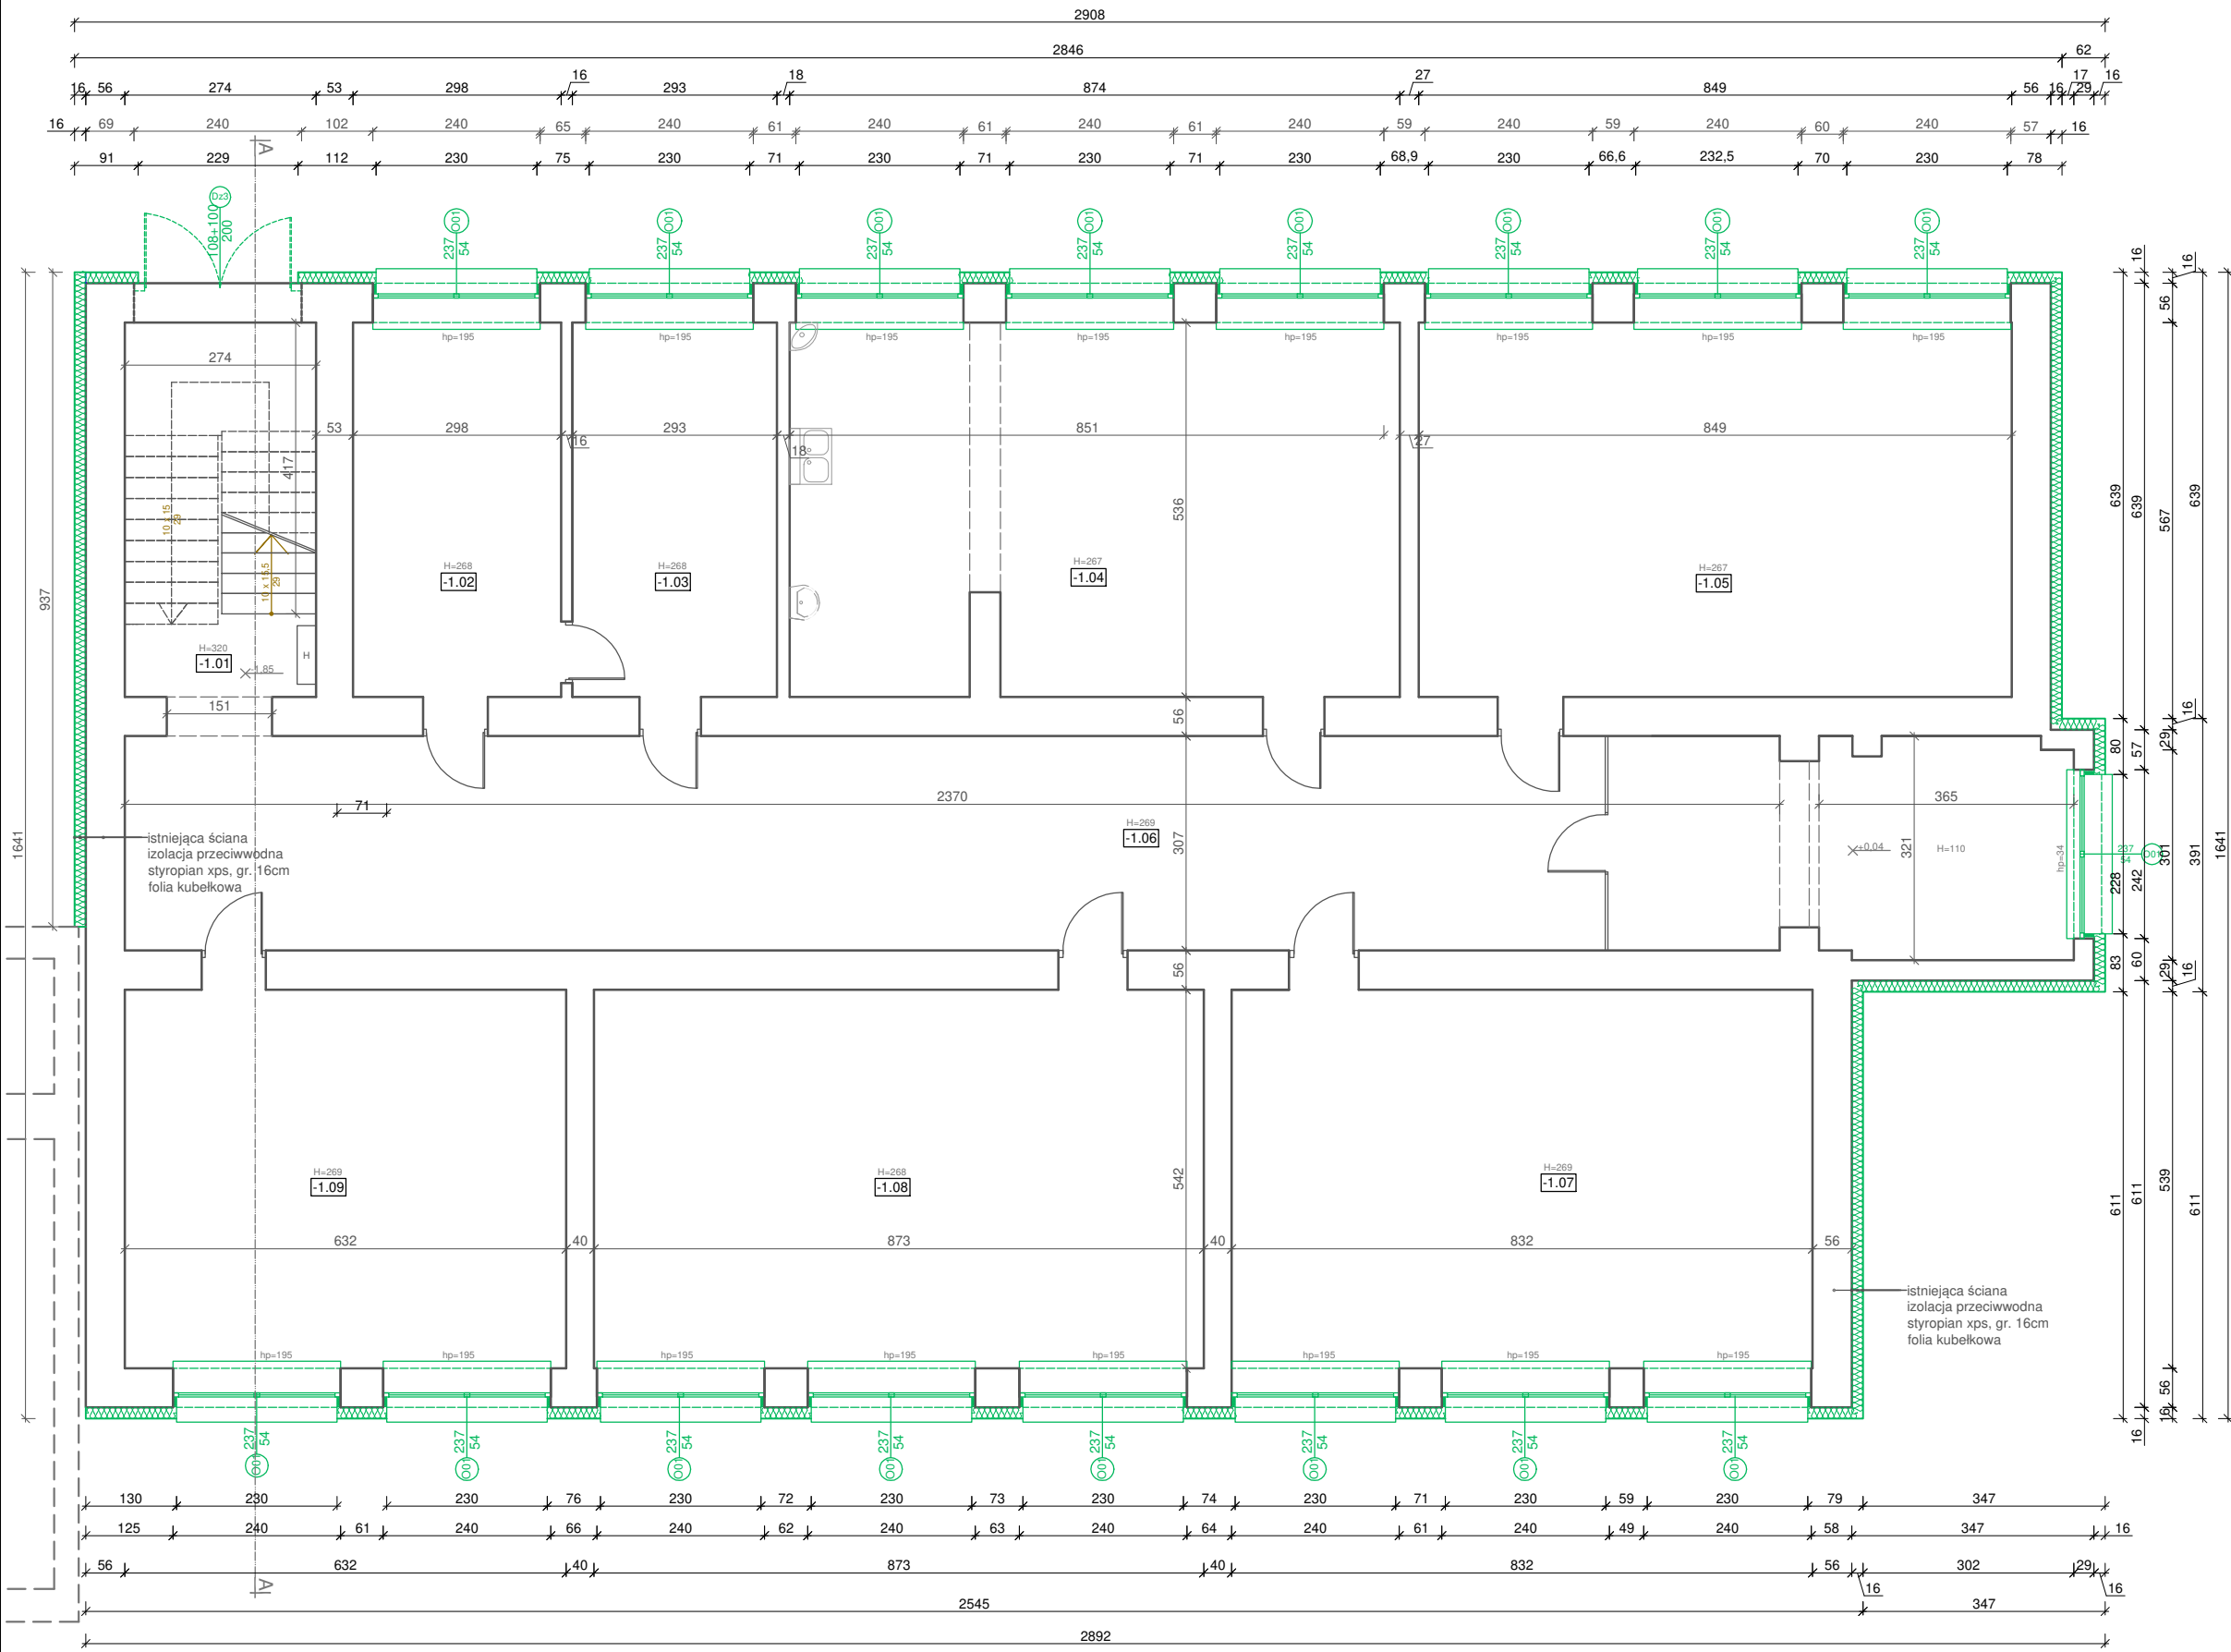

- Uwagi:
- Rysunki należy rozpatrywać łącznie z pozostałą częścią dokumentacji projektowej. Opis techniczny jest integralną częścią opracowania, roboty należy prowadzić zgodnie z rysunkami i warunkami określonymi w opisie technicznym.
 - Kolorem czarnym oznaczono elementy istniejące.
 - Kolorem czerwonym oznaczono elementy istniejące do demontażu/rozbiórki.
 - Kolorem zielonym oznaczono elementy projektowane.

**ABM ARCHITEKTURA
NIERUCHOMOŚCI SP. Z O. O.**
UL. CZARNIECKIEGO 22A | 44-100 GLIWICE
tel. 32 331 80 43
www.abm.gliwice.pl
facebook.com/abm.gliwice

Temat:

**"Modernizacja szkół
ponadpodstawowych w zakresie
efektywności energetycznej -
termomodernizacja budynku
Powiatowego Zespołu Nr 6 Szkół
Zawodowych i Ogólnokształcących
w Brzeszczach"**

Adres obiektu:

ul. T. Kościuszki 1
32-620 Brzeszcze

Zlecienniodawca:

Powiat Oświęcimski
ul. Wyspiańskiego 10
32-602 Oświęcim

Stadium:	Faza:
PROJEKT WYKONAWCZY	PW

Branża:

ARCHITEKTONICZNA

Rysunek:

Projekt - RZUT PIWNIC

Nr tomu:	Skala:	Nr rysunku:
I.A	1:100	
Wersja:	Data:	
W.1	12/2024	A-9

Wydanie rysunku z kolejnym numerem wersji powoduje
unieważnienie wszystkich wcześniejszych rysunków

Imię i nazwisko:	Nr uprawnień:	Podpis:
Projektant:		
mgr inż. arch. Bartosz Michalski	upr. bud. do proj. nr 33/SLOKK/2011/II w spec. architektonicznej	
Współpraca:		
inż. Anna Brzyszkowska	---	

Wszystkie teksty, rysunki, zdjęcia oraz wszystkie inne informacje
opublikowane na niniejszych stronach podlegają prawom
autorskim firmy.
Wszelkie kopiowanie, dystrybucja, elektroniczne przetwarzanie
oraz przesyłanie zawartości bez zezwolenia firmy jest zabronione.