


ISTN. ROZDZIELNICA GŁÓWNA RG

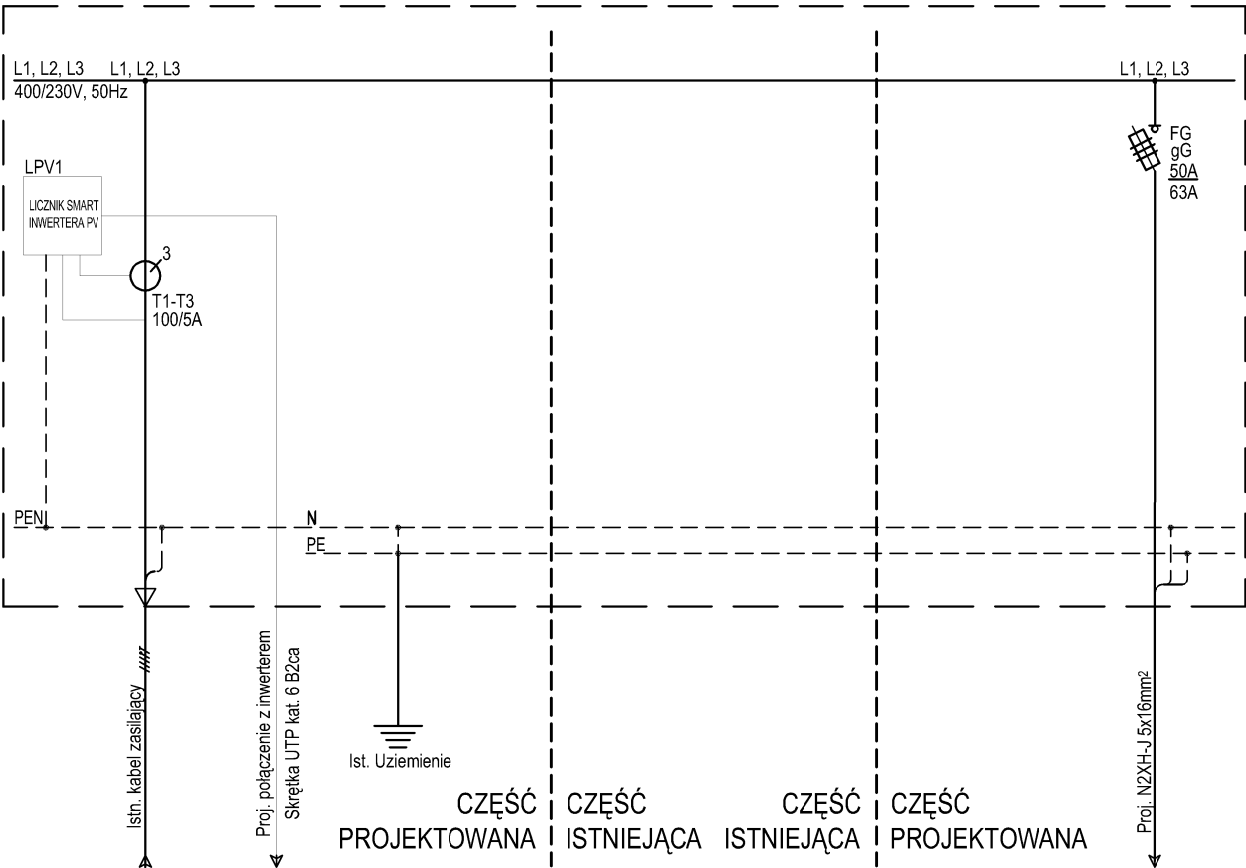


Opis odpływu	Zasilanie z zestawu złączowo-pomiarowego (własność Tauron Dystrybucja)		RG/PV1
			Proj. rozdzielnica AC

OCHRONA PRZED PORAŻENIEM

SAMOCZYNNE
WYŁĄCZENIE
ZASILANIA

TN-C-S

		ABM ARCHITEKTURA NIERUCHOMOŚCI SP. Z O. O. UL. CZARNIECKIEGO 22A 44-100 GLIWICE tel. 32 331 80 43 www.abm.gliwice.pl facebook.com/abm.gliwice	
Temat:		"Modernizacja szkół ponadpodstawowych w zakresie efektywności energetycznej - termomodernizacja budynku Powiatowego Zespołu Nr 6 Szkół Zawodowych i Ogólnokształcących w Brzeszczach"	
Adres obiektu: ul. T. Kościuszki 1 32-620 Brzeszcze			
Zleceniodawca: Powiat Oświęcimski ul. Wyspiańskiego 10 32-602 Oświęcim			
Stadium: PROJEKT WYKONAWCZY		Faza: PW	
Branża: ELEKTRYCZNA			
Rysunek: SCHEMAT ROBUDOWY ISTNIEJĄCEJ RG.			
Nr tomu: I.E	Skala: 1:100	Nr rysunku:	
Wersja: W.1	Data: 12/2024	E-04	
Wydanie rysunku z kolejnym numerem wersji powoduje unieważnienie wszystkich wcześniejszych rysunków			
Imię i nazwisko:		Nr uprawnień:	Podpis:
Projektant:			
mgr inż. Dariusz Karolczyk		upr. bud. do proj. nr SLK/3492/PWOE/11 w spec. elektrycznej	
Współpraca:			
mgr inż. Mateusz Dymitrowicz		---	
inż. Kamil Kowal		---	

Sprawdzający:			
Wszystkie teksty, rysunki, zdjęcia oraz wszystkie inne informacje opublikowane na niniejszych stronach podlegają prawom autorskim firmy. Wszelkie kopiowanie, dystrybucja, elektroniczne przetwarzanie oraz przysyłanie zawartości bez zezwolenia firmy jest zabronione.			

