



MAPA DO CELÓW PROJEKTOWYCH

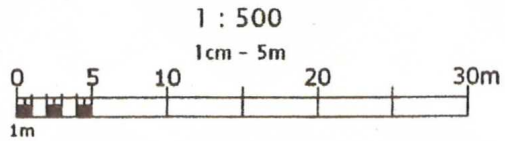

Województwo	opolskie
Powiat	Kluczbork
Jednostka ewidencyjna	Kluczbork 160402_5
Obręb ewidencyjny	Bogdańczowice 0006
Działka	40/2, 40/3 k.m.3
Układ współrzędnych	2000/6
Poziom odniesienia	PL-EVRF2007-NH
Nr kanc. zgłosz.	GG-PODGiK.6640.778.2019
Załącznik aktualizacji:	
Mapa została wykonana bez ustalania obciążeń służebności gruntowych	
Szkic lokalizacyjny	
Wykonawca: <b>USŁUGI GEODEZYJNE DARIUSZ KOWALIŃSKI</b> 46-200 Kluczbork ul. Zamkowa 6 tel. 880 909 599 e-mail: dkowalinski@interia.pl NIP: 751-170-36-57	
GEODETA UPRAWNIONY	
mgr inż. Dariusz Kowaliński upr. nr 21081 - zakres 1,2	
Data opracowania: 22.11.2019r.	

Poświadczam się, że niniejszy dokument został opracowany w wyniku prac geodezyjnych i kartograficznych, których rezultaty zawiera: operat techniczny wpisany do ewidencji materiałów państwowego zasobu geodezyjnego i kartograficznego.	
Organ prowadzący państwowy zasób geodezyjny i kartograficzny.	STAROSTA KLUCZBORSKI
Identyfikator ewidencyjny materiału zasobu - operatu technicznego.	P.1604. 2019. 1020
Data wpisania operatu technicznego do ewidencji materiałów zasobu	03.12.2019
Imię, nazwisko i podpis osoby reprezentującej organ	Z up. STAROSTY Ireneusz Sendal KIEROWNIK PODGIK

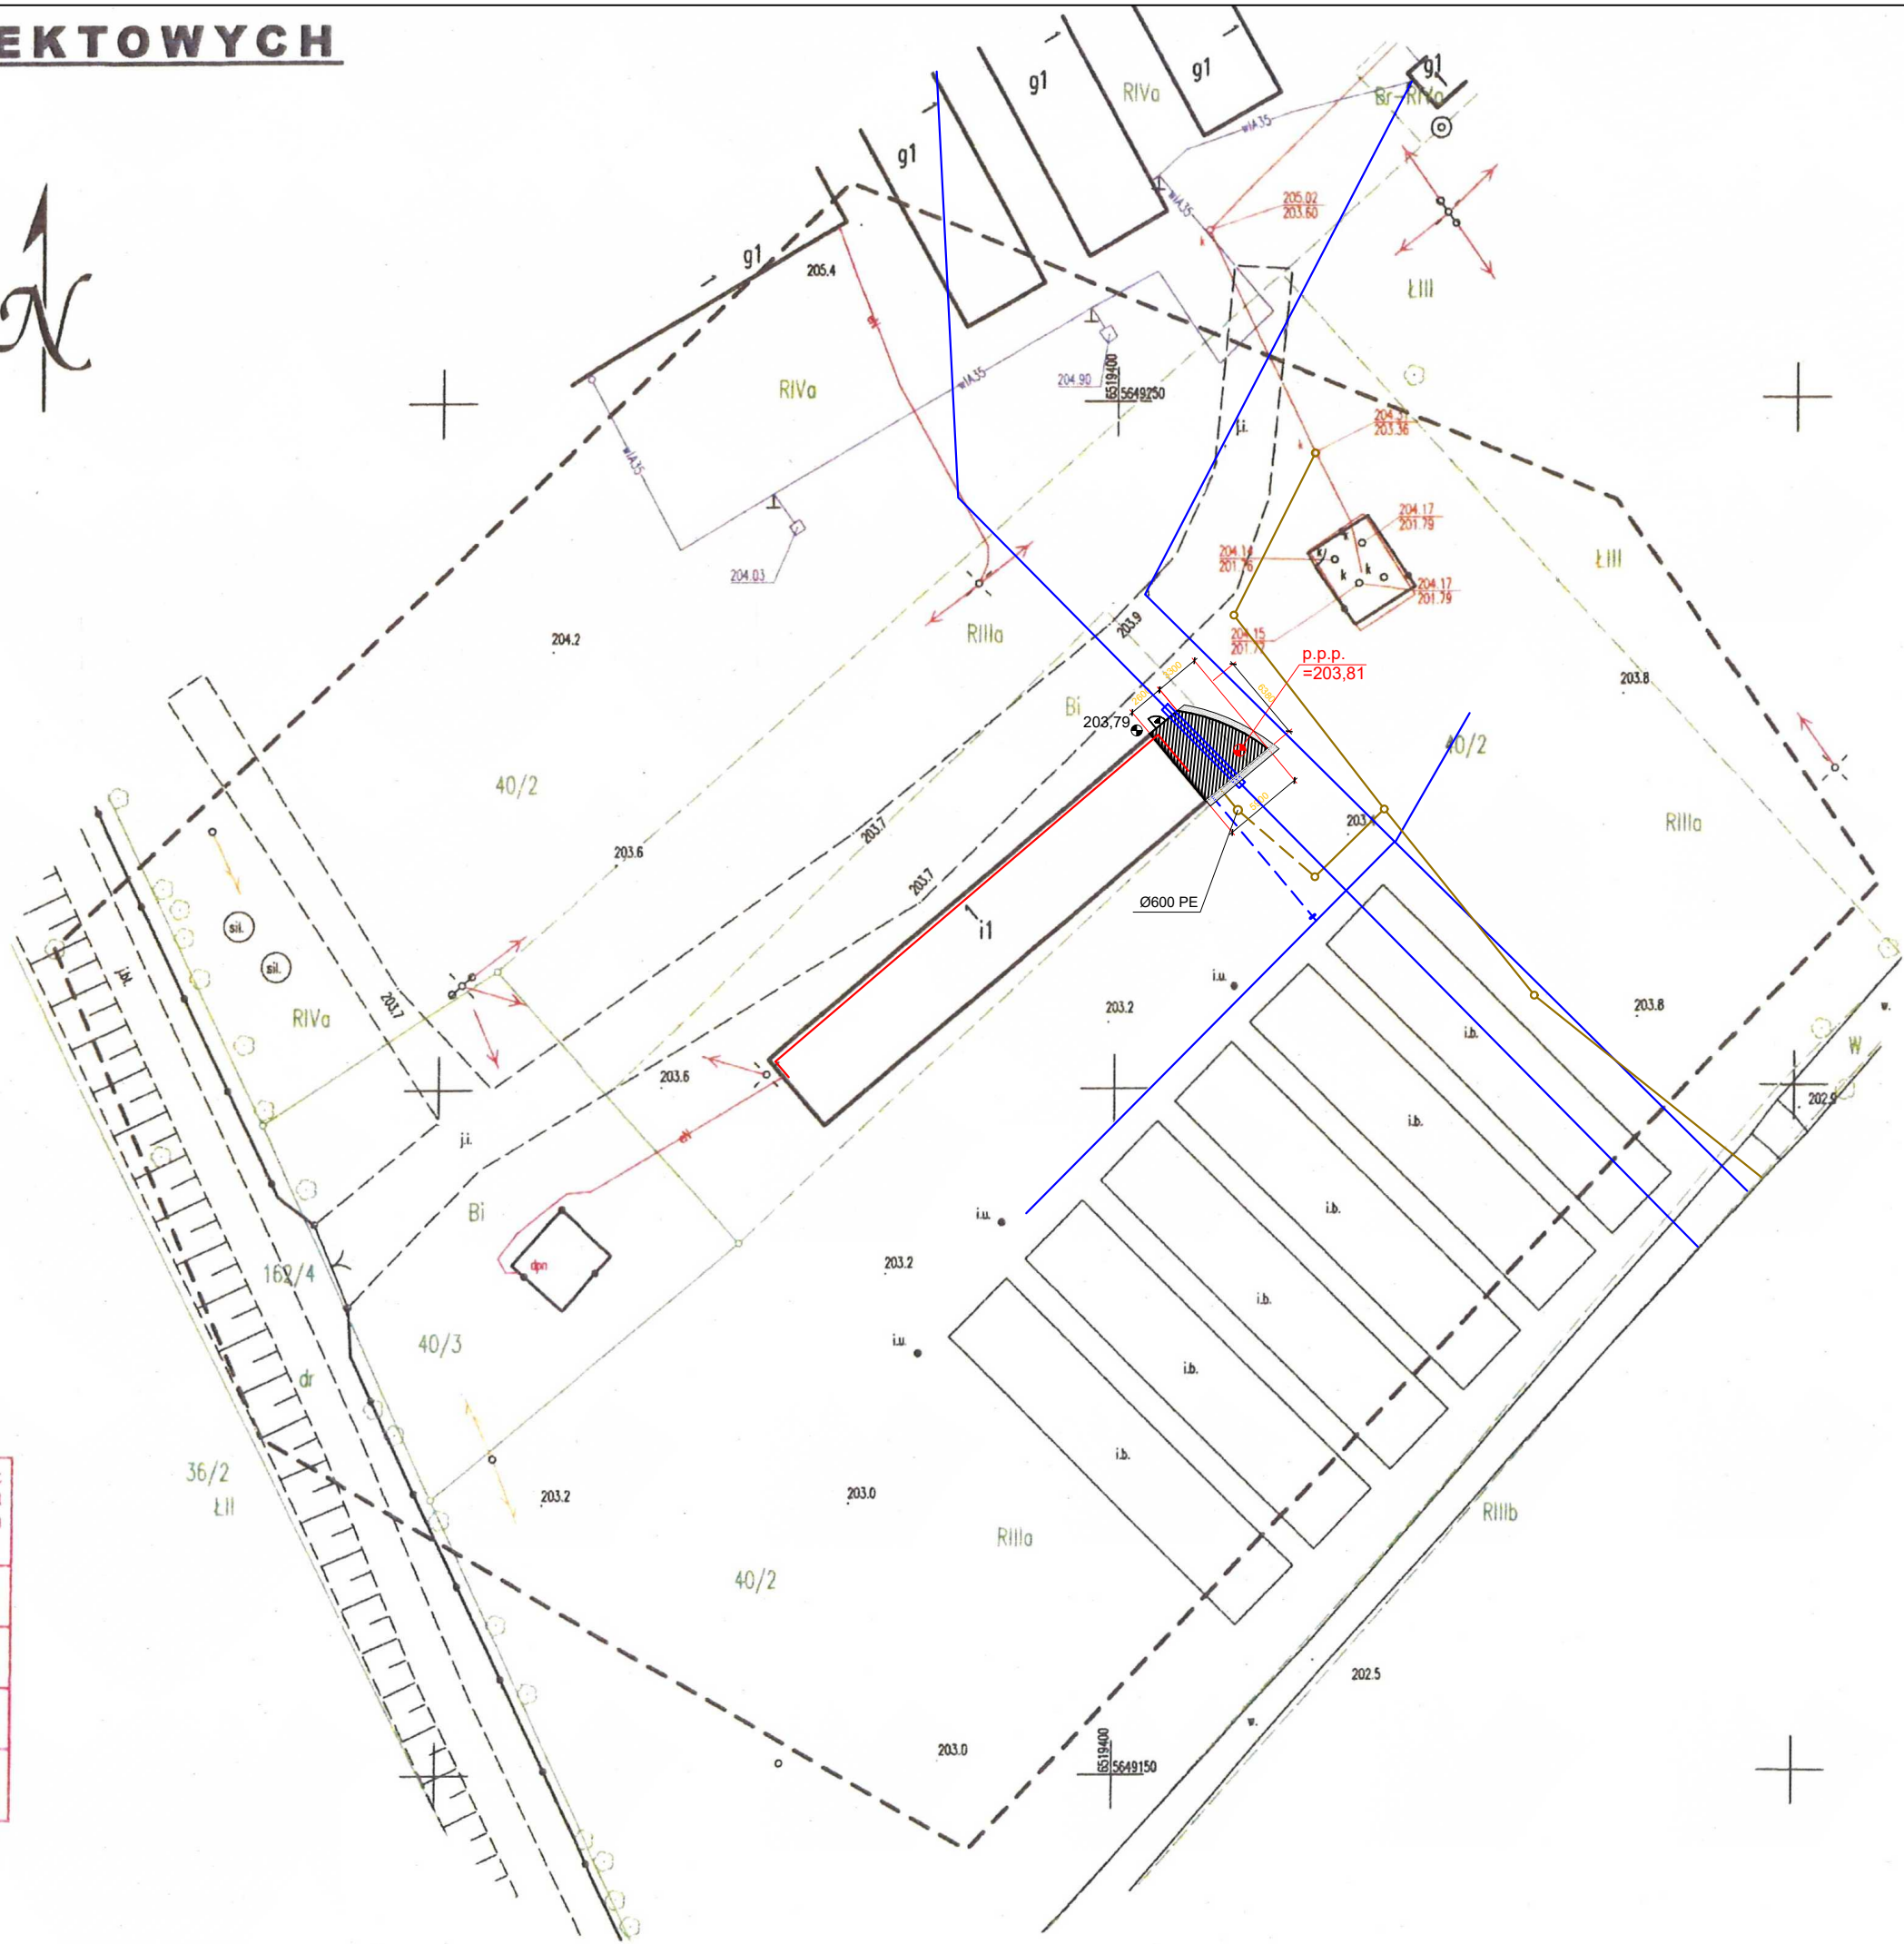

LEGENDA:

- Projektowany budynek toalety ogólnodostępnej
- Istniejący budynek
- Projektowane wejście do toalety
- Projektowana nawierzchnia utwardzona z kostki betonowej
- Projektowana instalacja kanalizacji sanitarnej wewnętrznej - odcinek zewnętrzny PVC-U Ø160
- Projektowana studnia kontrolna z przekryciem włazem żeliwnym typu lekkiego Ø600PE
- Istniejąca instalacja kanalizacji sanitarnej
- Projektowana instalacja wodociągowa wewnętrzna - odcinek zewnętrzny PEHD PE100 SDR11 Ø25
- Istniejąca instalacja wodociągowa
- Projektowana trasa wewnętrznej linii zasilającej elektroenergetycznej niskiego napięcia YKYżo 4x10mm<sup>2</sup>
- Rura osłonowa dwudzielna A160PS w kolorze niebieskim

BILANS TERENU W ODNIESIENIU DO MPZP:

Bilans terenu dla działki nr: 40/2  
wg MPZP dla terenu o przeznaczeniu 1UPo.3:  
Pow. całkowita działki..... 51 600,00 m<sup>2</sup>  
Pow. działki o przeznaczeniu 1UPo.3.....16 530,00 m<sup>2</sup> (100%)  
Pow. zabudowy.....1 838,05 m<sup>2</sup> (11,12% < max 15%)  
Pow. naw. utwardzonych..... 2 281,03 m<sup>2</sup> (13,80%)  
Pow. biologicznie czynna.....12 410,92 m<sup>2</sup> (75,08% > min 75%)

ARCHITEKT studio projektowe		
TEMAT:	PROJEKT BUDOWLANY BUDOWY TOALETY OGÓLNODOSTĘPNEJ	
ADRES:	Bogdańczowice 1A; 46-233 Bąków, działka nr 40/2	DATA: 11.2025 r.
INWESTOR:	Zespół Szkół Centrum Kształcenia Rolniczego im. ks. dr Jana Dzierżona w Bogdańczowicach Bogdańczowice 1A; 46-233 Bąków	SKALA: 1:500
NAZWA RYSUNKU:	PROJEKT ZAGOSPODAROWANIA DZIAŁKI	NR RYS.
PROJEKTOWAŁ:	mgr inż. arch. Paweł KUCZYŃSKI	BŁ. 111/01
		S/1