


+/-0,00

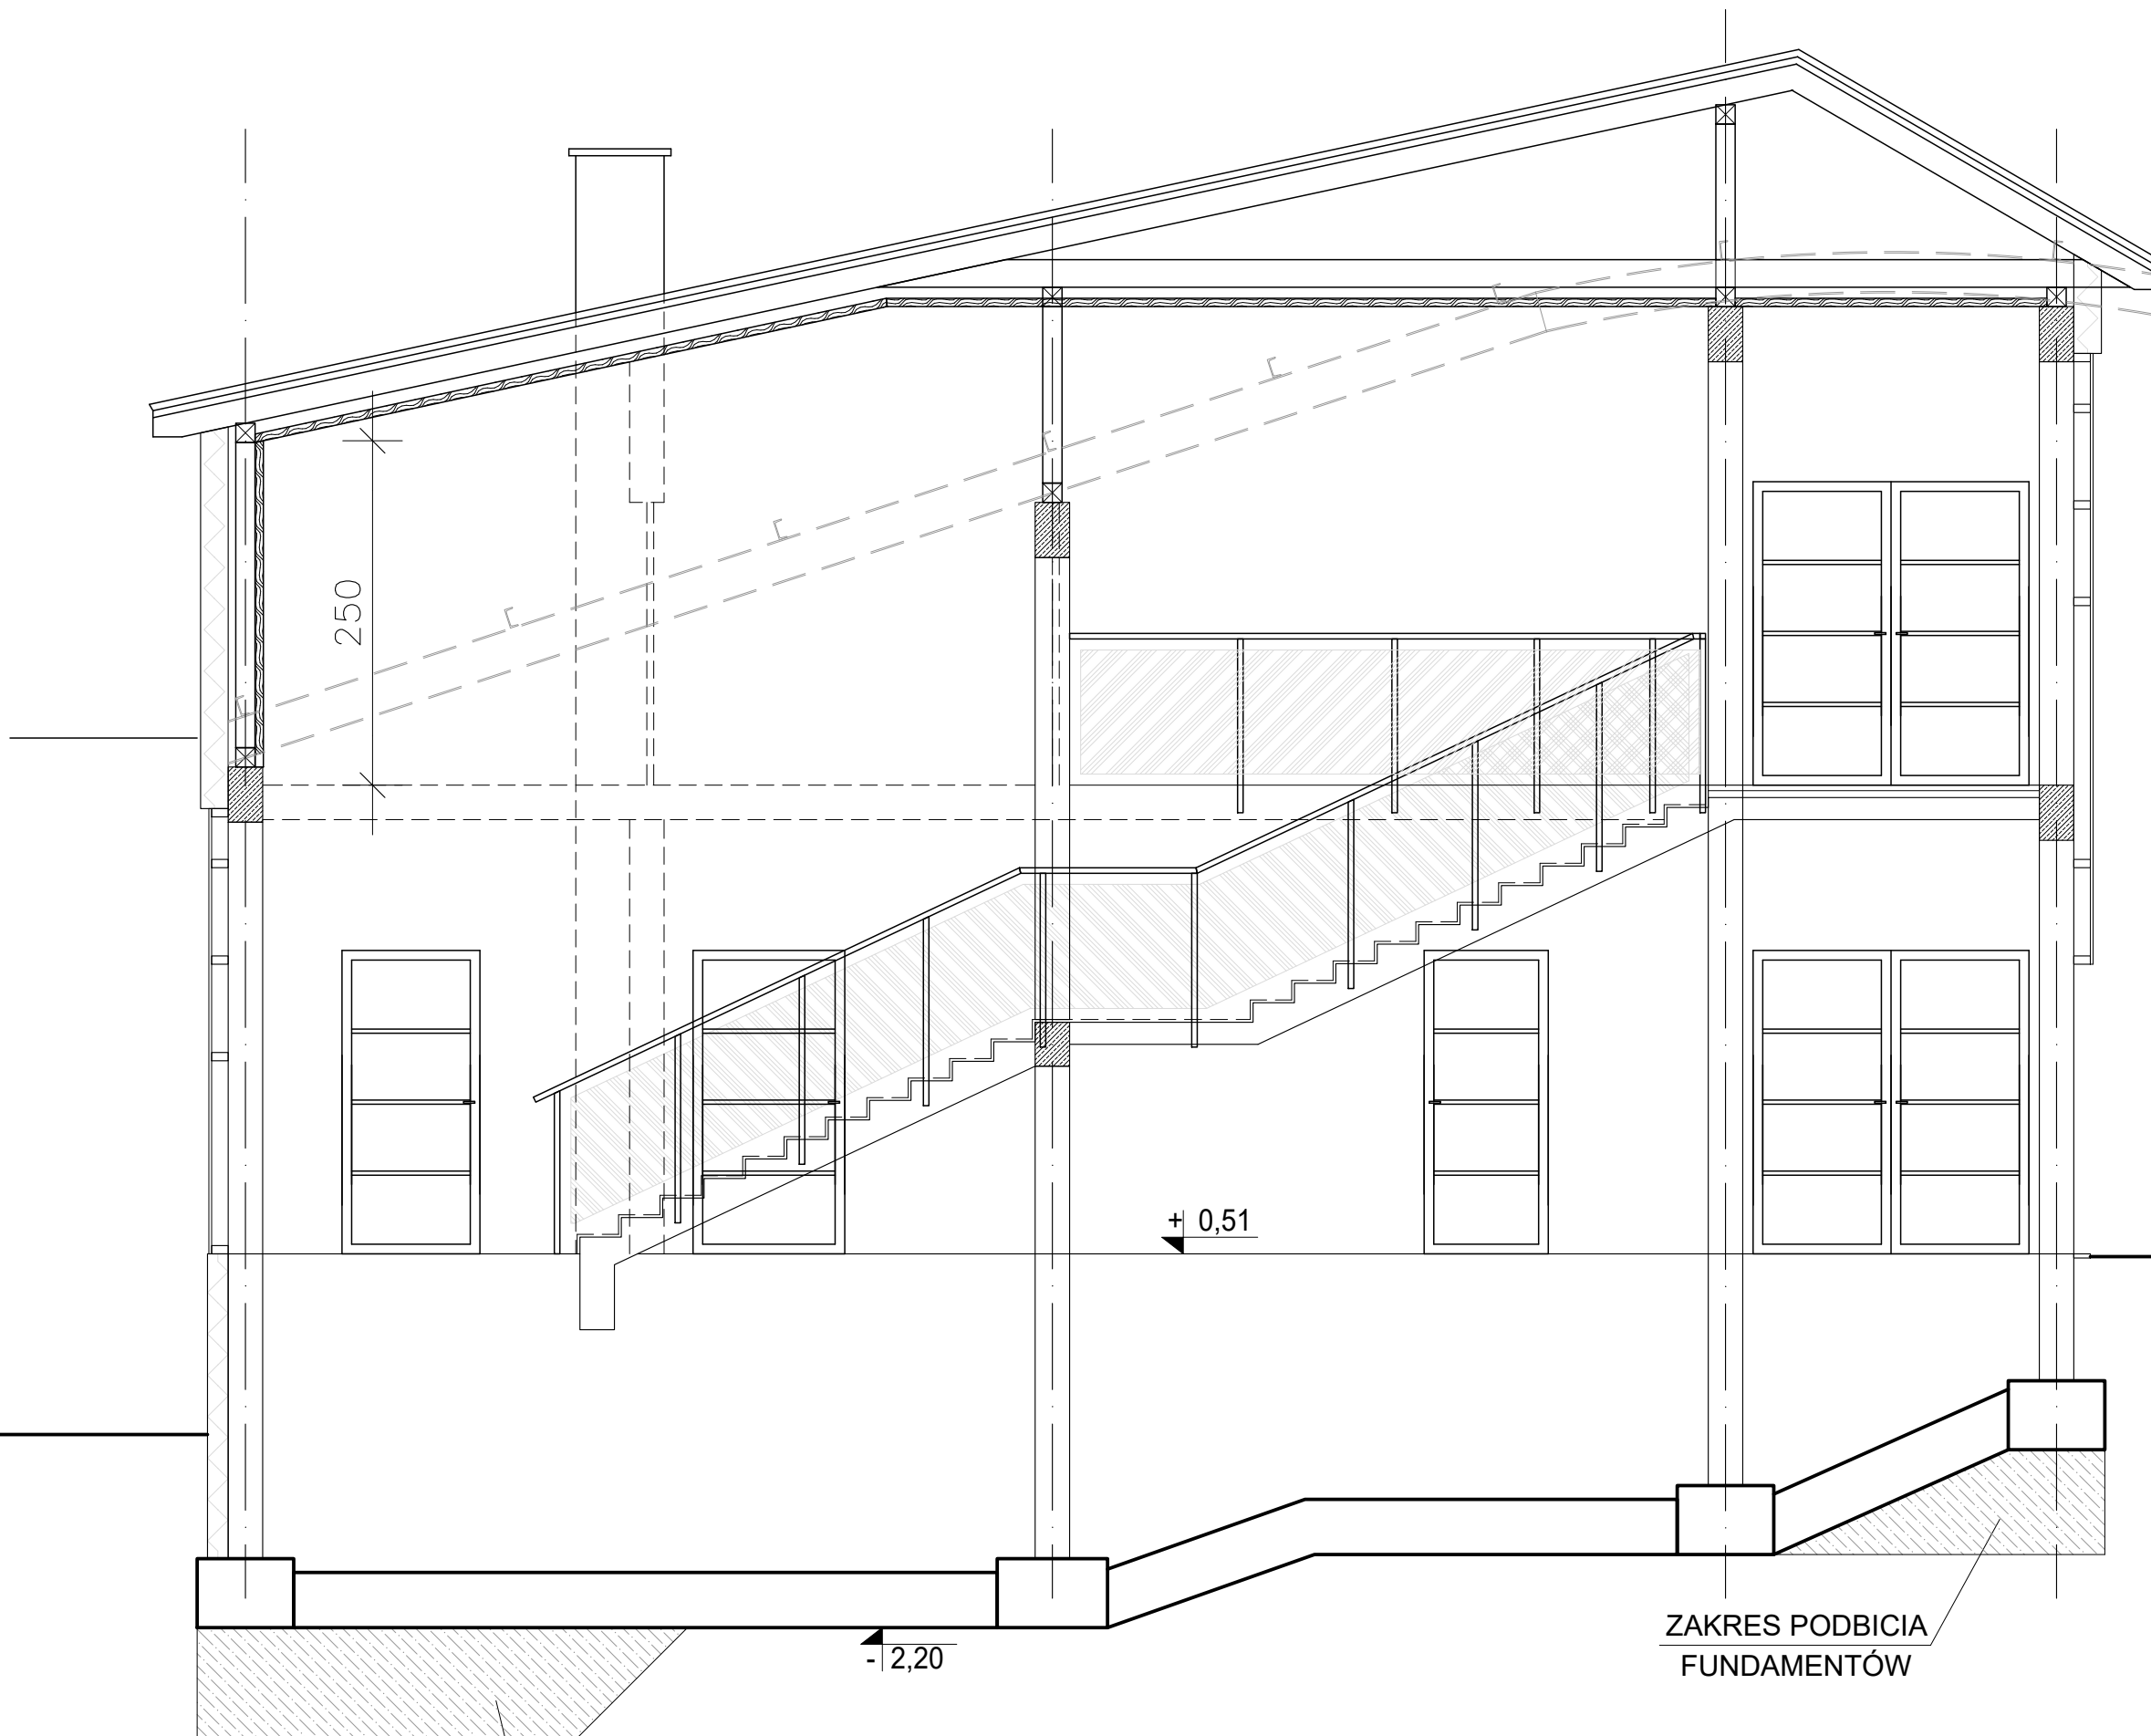

138.79

ZAKRES PODBICIA
FUNDAMENTÓW

ZAKRES PODBICIA
FUNDAMENTÓW

Usługi Projektowo - Inwestycyjne Sławomir Klimko 16-400 Suwałki, ul. Wileńska 1/25 NIP 844-119-30-50; REGON 790055704		
STADIUM KONCEPCJA	ARCHITEKTURA mgr inż. arch. ANNA HARMUSZKIEWICZ nr upr. 9/PDOKK/2022 (specj. archit.) nr ewid. PD-0551	FORMAT 594/420 (A2)
BRANŻA ARCHITEKTURA/ /KONSTRUKCJA	KONSTRUKCJA mgr inż. SŁAWOMIR KLIMKO nr upr. SUW-23/92 (specj. konstr.) nr ewid. PDL/BO/0631/01	DATA 31-10-2023
OBIEKT Konceptcja rozbud. i modernizacji Muzeum Wigier im. A Lityńskiego w Starym Folwarku - dz. nr 425 obr. 0016		SKALA 1:50
RYSUNEK PRZEKRÓJ B-B		NR RYS. 13