


- Linie na korce wykonać o szerokości 50mm
- Linie pola serwisowego są równoległe do końcowych ścian kortu i znajdują się w odległości 3m od tych ścian
- Linie malować specjalistyczną farbą, wzmocnioną lateksem akrylowym, koloru białego

Kolorystyka:  
- nawierzchnia pola gry RAL5012

- Oświetlenie kortów do padła:
- Oświetlenie na poziomie 200-250lux przy równomierności oświetlenia wynoszącej 0,5
  - Słupy oświetleniowe umieszczać wzdłuż dłuższych boków kortu
  - Minimalna wysokość słupów 6m.
  - Każdy słup wyposażać w 4 oprawy oświetleniowe w technologii LED

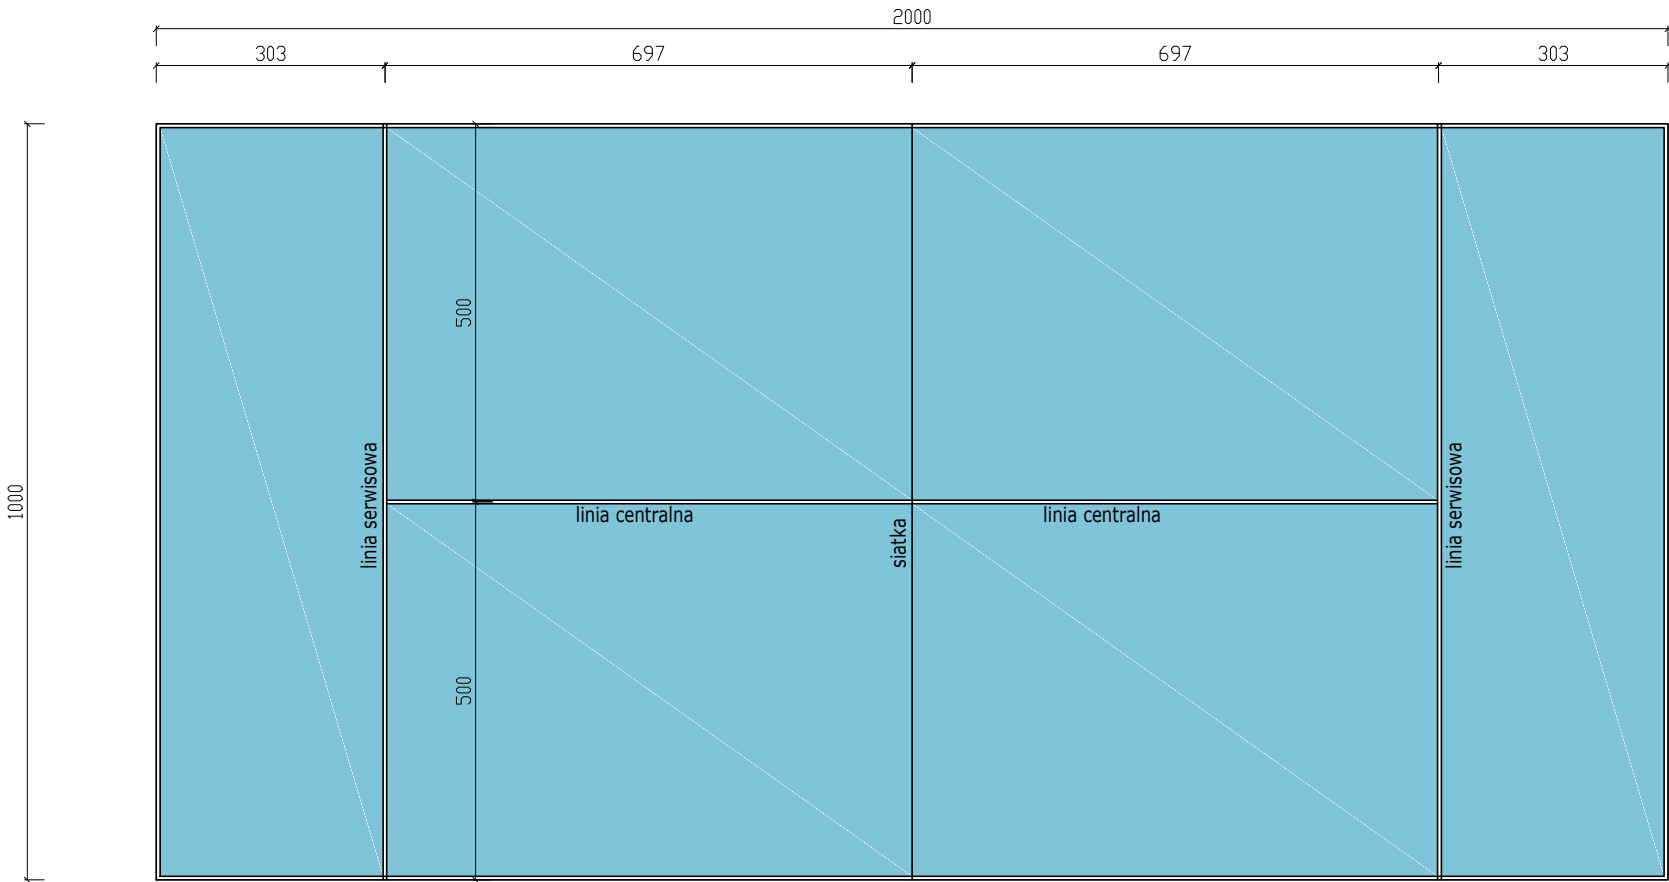

Program funkcjonalno-użytkowy			
Budowa Parku do Gry w Tenisa i Padła w Sycowie			
Rzut kortu do gry w padła		Rysunek nr: 4.1	Data: 08.2025 r.
Adres inwestycji	Powiat oleśnicki, Jedn. ewid. - Syców miasto, obręb Syców, dz. nr: 3/1, 4 AM25		
Inwestor	Gmina Syców, ul. Mickiewicza 1, 56-500 Syców		
Zespół projektu		Nr uprawnień budowlanych	Podpis
Projektant b. architektoniczna	mgr inż. arch. Jakub Kubiak	50/WPOKK/2018 Spec. architektoniczna	
Projektant b. drogowa	mgr inż. Lech Marciniak	WKP/0391/POOD/19 spec. drogowa	