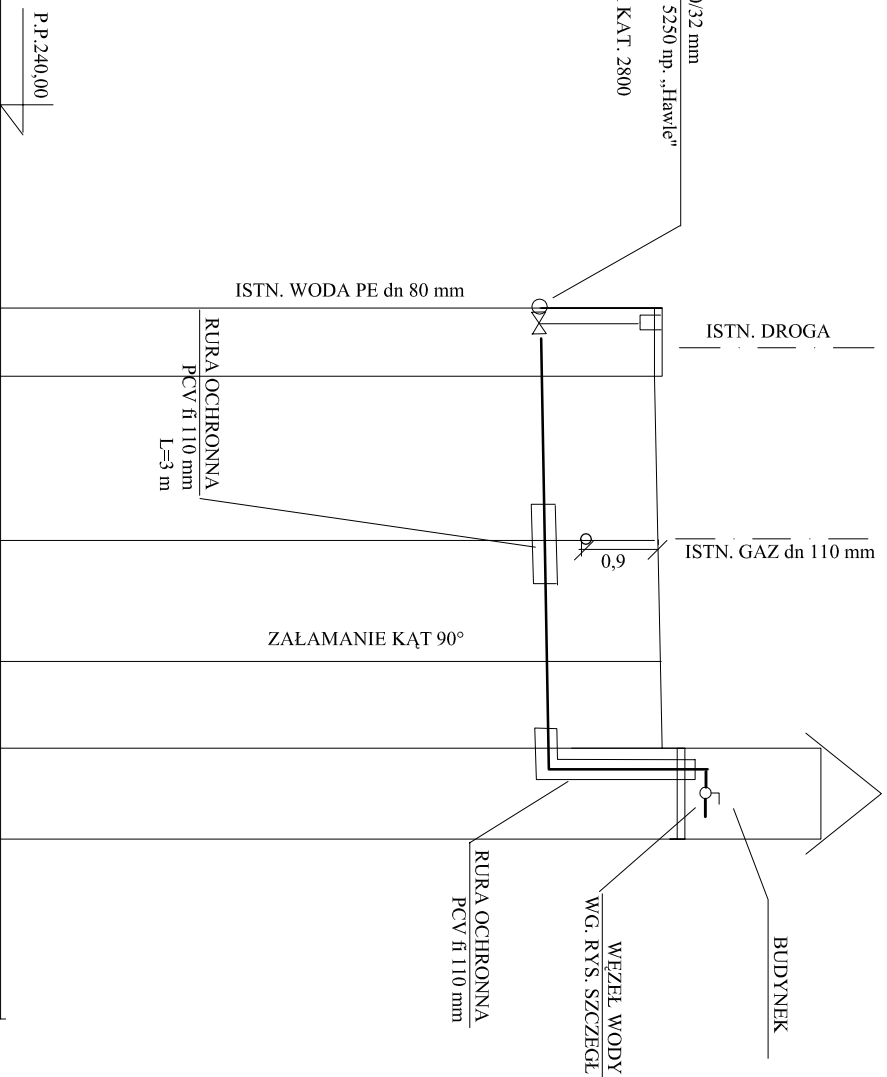


POŁĄCZENIE ZA POMOCĄ OPSKI Dł 80/32 mm  
Z ŻELIWA SPEROIDALNEGO NR KAT. 5250 np.<sup>33</sup> „Hawi<sup>®</sup>”  
Z ZASUWA MIĘKKOUSZCZELNIONĄ  
DOMOWĄ ODCINIAJĄCĄ Dł 32 mm, NR KAT. 2800  
PRODUKT Z CERTYFIKATEM ISO  
+ OBUDOWA TELESKOPOWA  
NR KAT. 9601  
+ SKRZYŃKA ULICZNA NR KAT. 1750

[illegible]

**NEOFORMA**

## Branza

# SANITARNA

Projektant

**Jednostka projektowa**  
**Studio Projektowe "NEOFORMA"**  
37-700 Przemyśl, ul. Barska 15/10  
tel. (016) 670-53-70  
[www.neoforma.pl](http://www.neoforma.pl)

**Temat projektu**

Projektowany przyłącz wody  
do budynku

Miejsce inwestycji

dz. nr 1001 obr. 0001 Goczałkowice

### Profil podł. przyłącza wodociągowego

Skala

1 : 500/1000

# PROJEKT

nr. rysunku

S-2