


OZNACZENIA WĘZŁA  
WODOMIERZOWEGO:

- 1. ZAWÓRY KULOWE  
TYPU CIĘŻKIEGO  
dn 25 mm SZT. 2
- DRUGI ZAWÓR KULOWY SPUSTOWY
- 2. WODOMIERZ dn 15 mm
- 3. REDUKCJA dn 25/20 mm
- 4. ŁĄCZNIK dn 20 mm
- 5. FILTR SIĄTKOWY WODY dn 25 mm
- 6. ZAWÓR ANTYSKAŻENIOWY TYP EA dn 25 mm

PRZEKRÓJ A - A

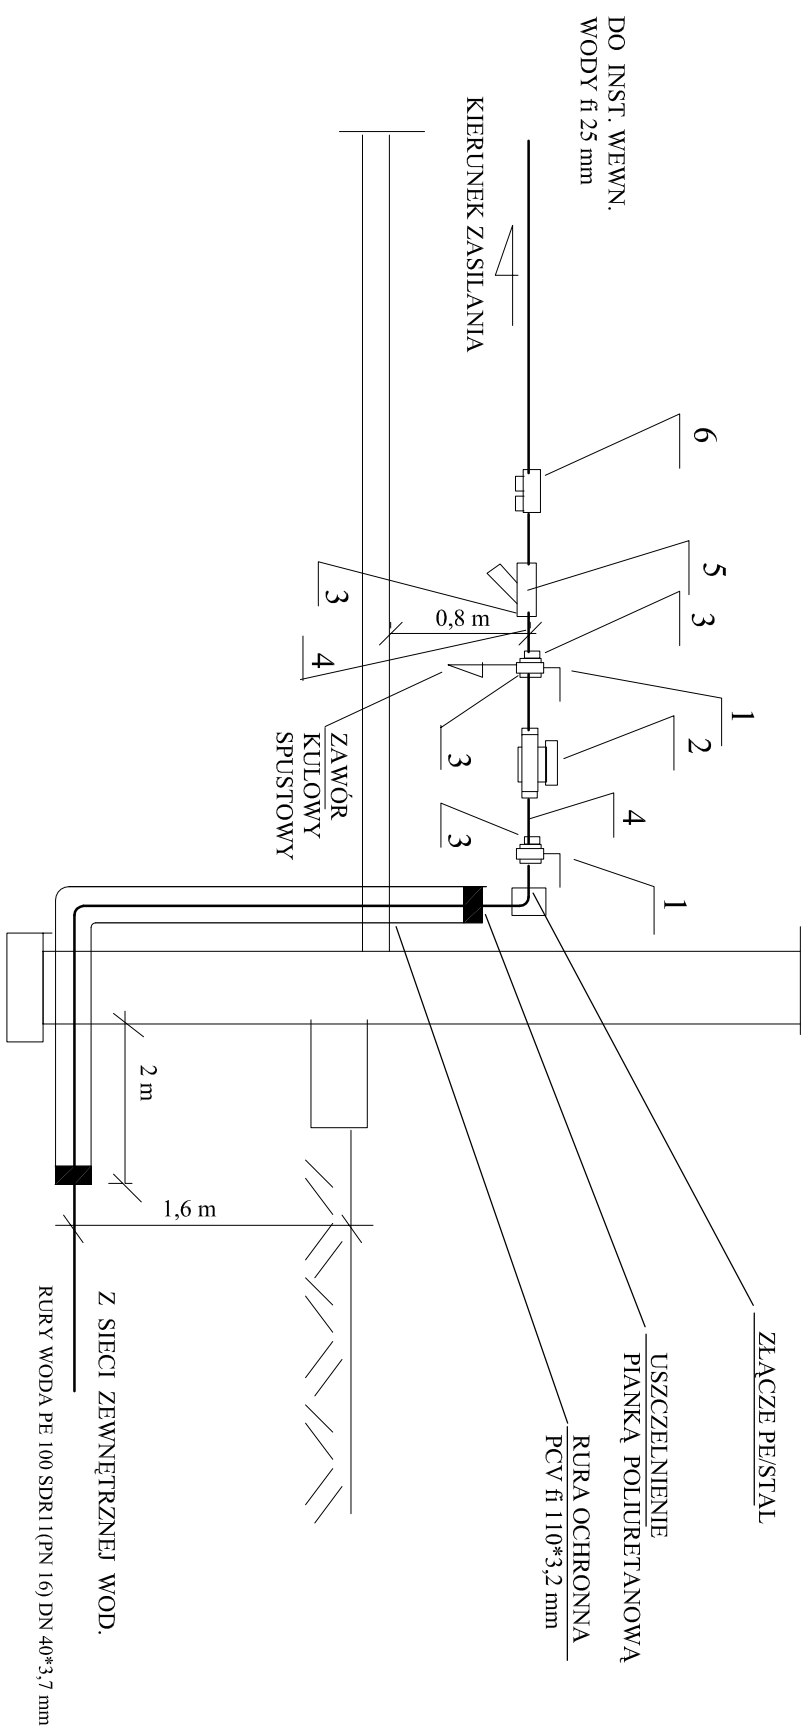

|   |  |                                                            |  |                                                          |  |
|---|--|------------------------------------------------------------|--|----------------------------------------------------------|--|
| <div>NEOFORMA</div>   |  | Branża                                                     |  | Skala<br>1 : 500/1000                                    |  |
| Jednostka projektowa<br>Studio Projektowe "NEOFORMA"<br>37-700 Przemyśl, ul. Barska 15/10<br>tel. (016) 670-63-70<br>www.neoforma.pl |  | Projektant<br>M. Horbaczek<br>upr. nr PDK/0035/ZOOS/04     |  | Szczegół węzła wodomierzowego                            |  |
| SANITARNA   |  | Temat projektu<br>Projektowany przyłącz wody<br>do budynku |  | Miejsce inwestycji<br>dz. nr 1001 obr. 0001 Goczałkowice |  |
|   |  | PROJEKT                                                    |  |                                                          |  |
|   |  | nr. rysunku                                                |  | S-2                                                      |  |