


SCHEMAT STUDNI K01-2

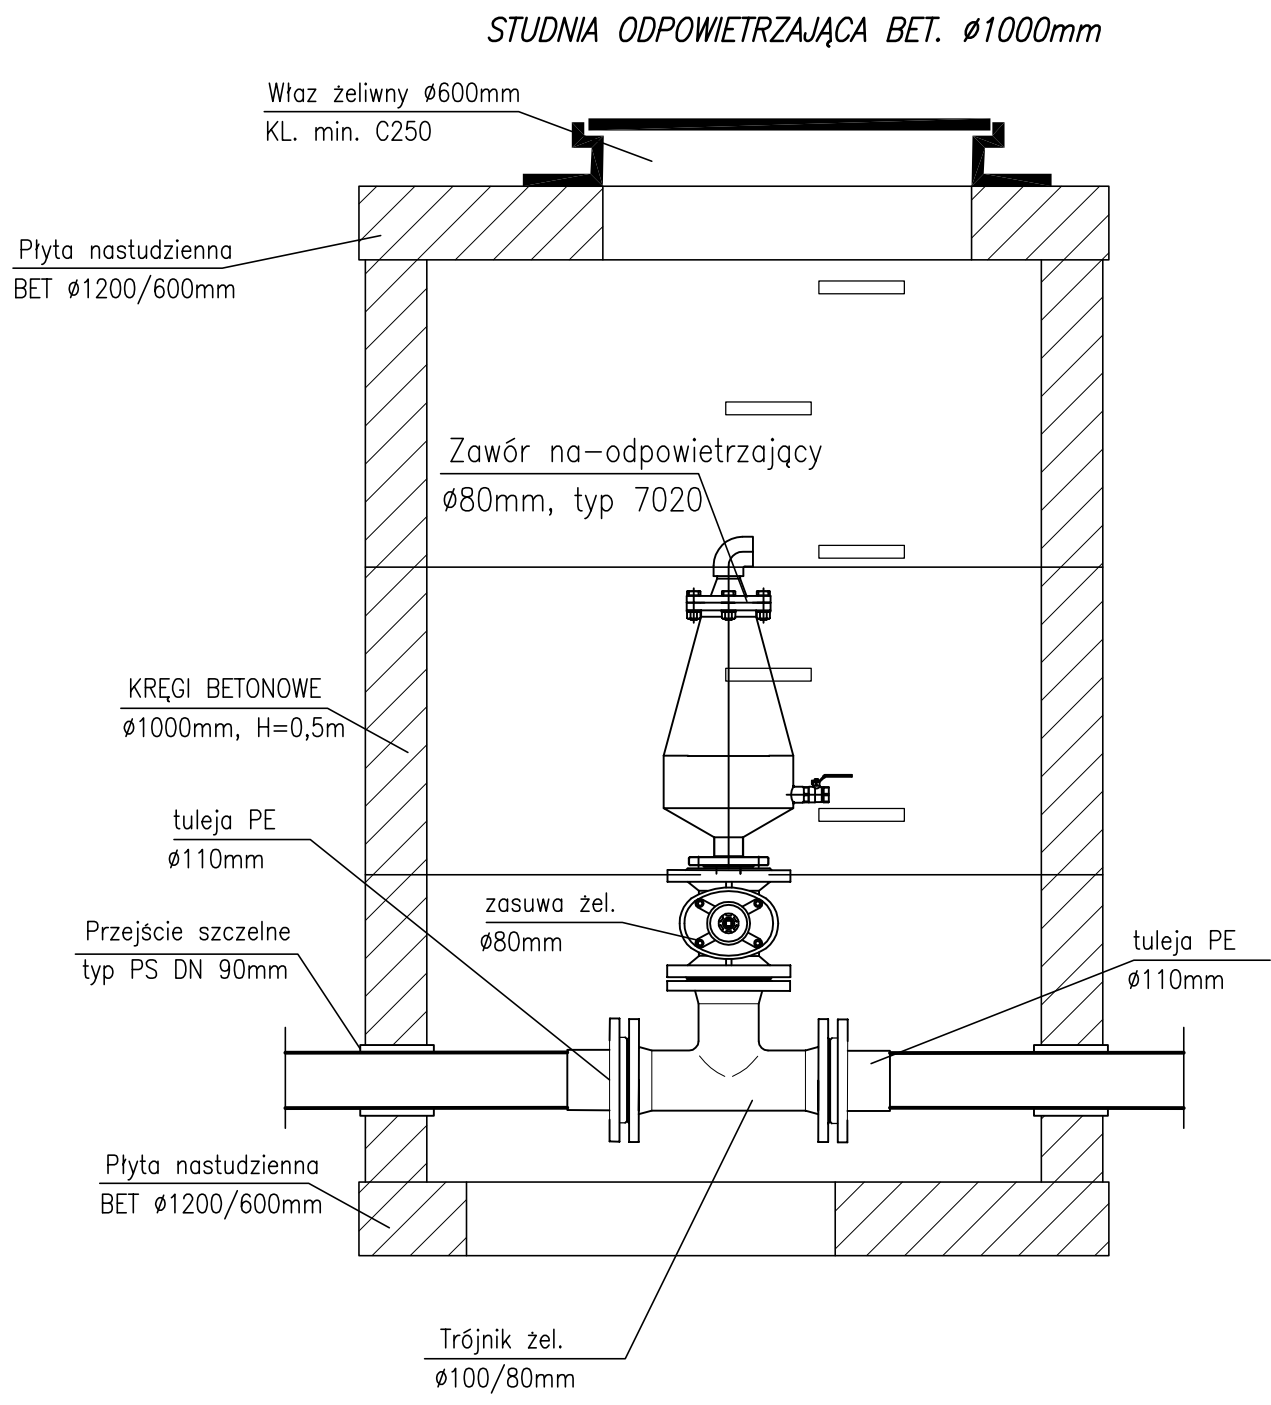

SANITAR adres: 77-100 Ząbinowice, ul. Nad Stawami 7/2, tel.517-471-826 Marta Rychter-Miazga e-mail: sanitarkm@o2.pl, NIP: 842-161-18-57, REGON: 388825984			
INWESTOR: Zakład Gospodarki Komunalnej w Dębnicy Kaszubskiej Sp. z o.o. ul. Przemysłowa 1, 76-248 Dębica Kaszubska			
TEMAT: Budowa sieci kanalizacji sanitarnej oraz budowa i przebudowa sieci wodociągowej z przyłączami wod-kan w m. Dobra			
OPRACOWAŁ: mgr inż. Michał Fijałkowski	NR UPRAWNIENIA: POM/0053/PWOS/15	PODPISY:	SKALA: -
SPRAWDZIŁ: mgr inż. Karol Miazga	NR UPRAWNIENIA: POM/0035/PWOS/11	PODPISY:	DATA: 10 lipiec 2025
NAZWA RYSUNKU: SCHEMAT STUDNI K01-2			Rys. Nr 23