


SCHEMAT STUDNI R1

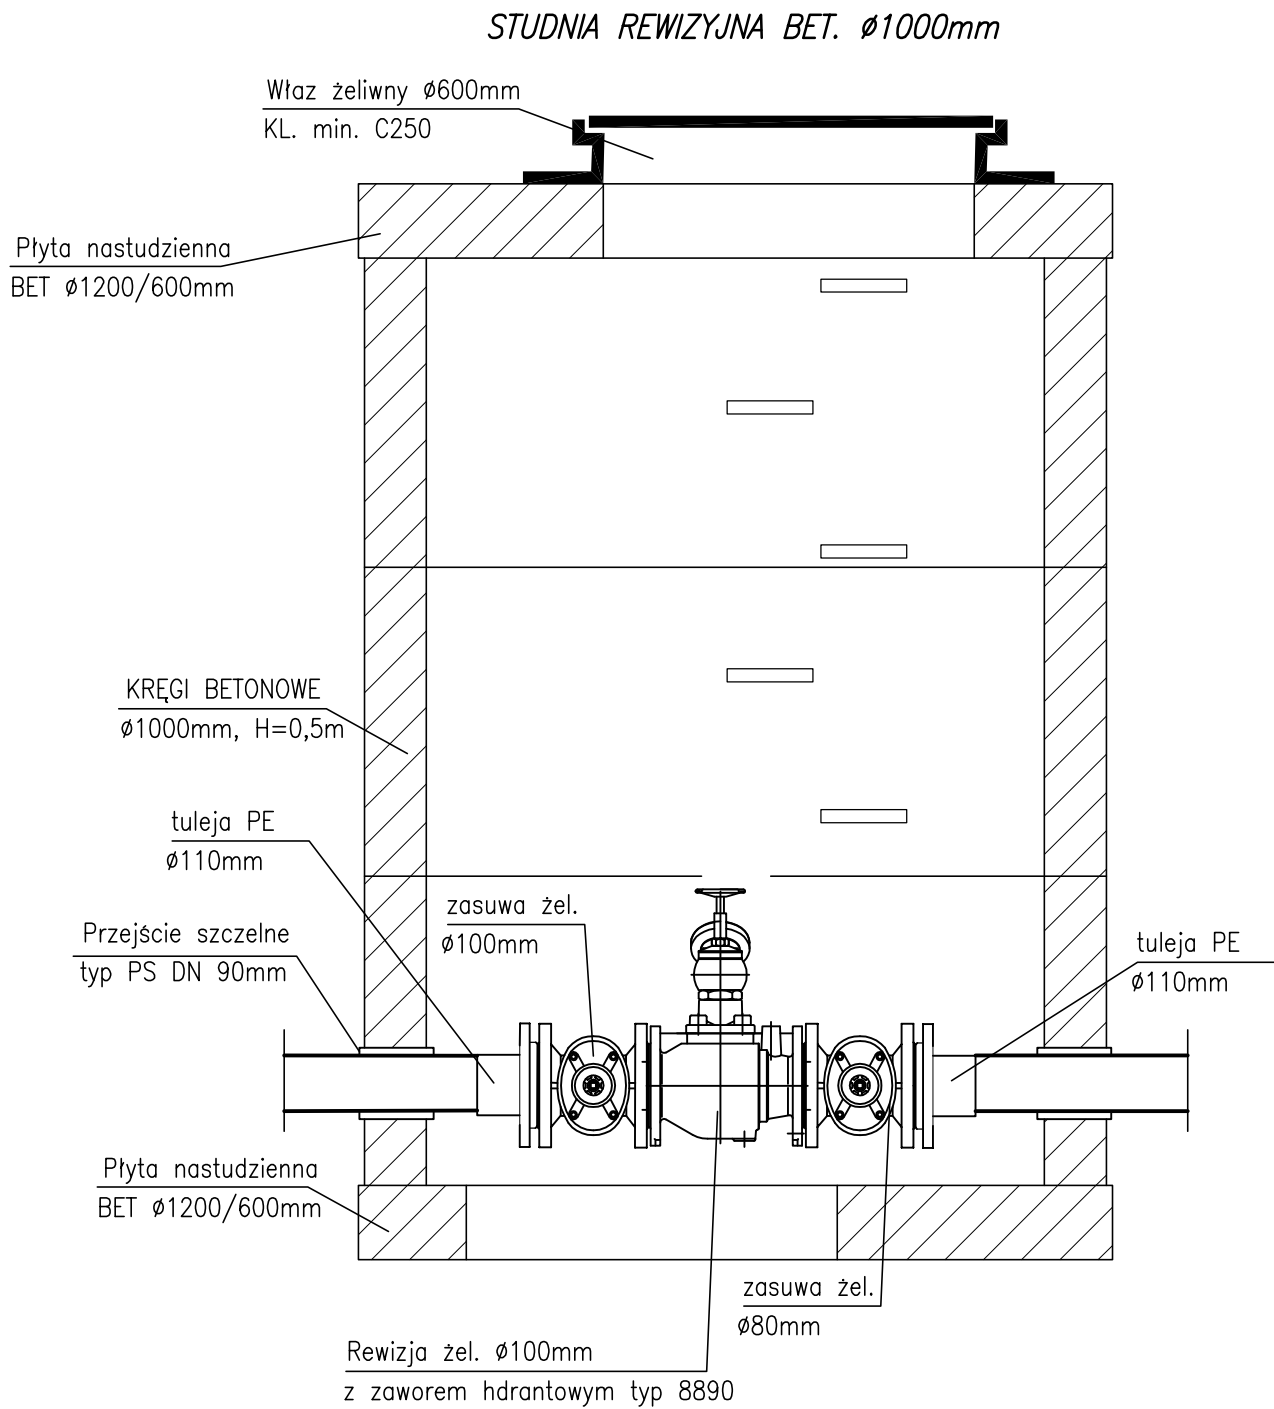

SANITAR adres: 77-100 Żabnowice, ul. Nad Stawami 7/2, tel.517-471-826
Marta Rychter-Miazga e-mail: sanitarkm@o2.pl, NIP: 842-161-18-57, REGON: 388825984

INWESTOR: Zakład Gospodarki Komunalnej w Dębicy Kaszubskiej Sp. z o.o.
ul. Przemysłowa 1, 76-248 Dębica Kaszubska

TEMAT: Budowa sieci kanalizacji sanitarnej oraz budowa i przebudowa sieci
wodociągowej z przyłączami wod-kan w m. Dobra

OPRACOWAŁ: mgr inż. Michał Fijałkowski	NR UPRAWNIENÍ: POM/0053/PWOS/15	PODPISY:	SKALA: -
SPRAWDZIŁ: mgr inż. Karol Miazga	NR UPRAWNIENÍ: POM/0035/PWOS/11	PODPISY:	DATA: 10 lipiec 2025
NAZWA RYSUNKU: SCHEMAT STUDNI R1			Rys. Nr 24