


PRZEKRÓJ NORMALNY

skala 1:50

Ulica Prusa

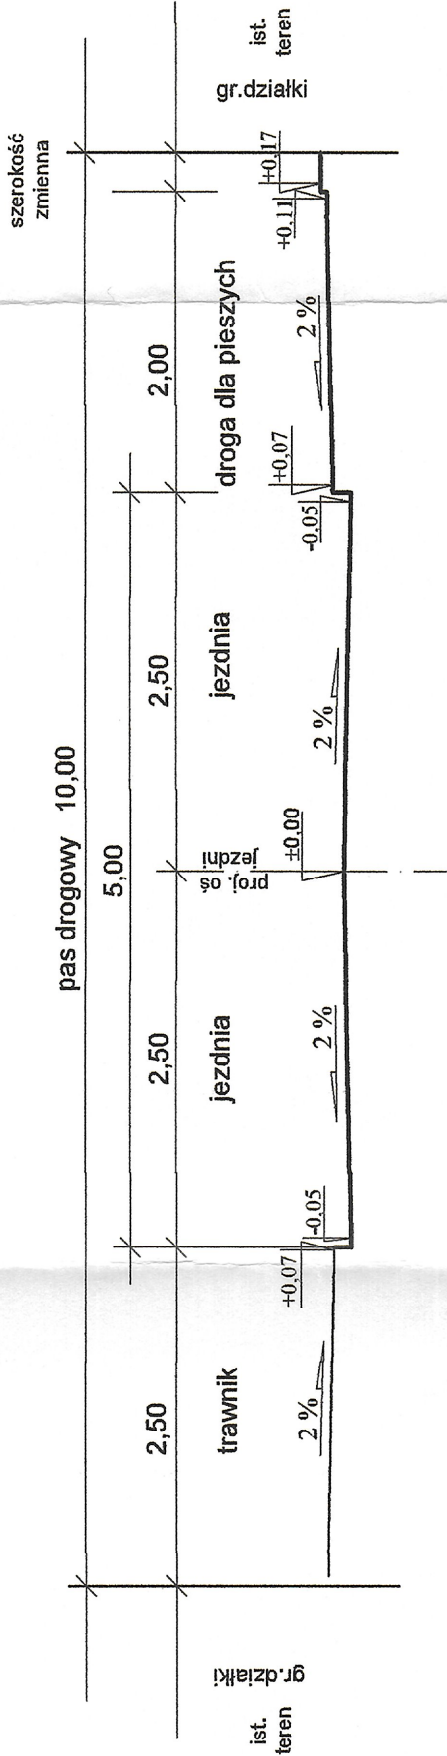

Sięgacz ulicy PRUSA zakończony placem manewrowym
o wymiarach 12,50m x 12,50m

Przedsiębiorstwo Inwestycyjno – Usługowe "INWESTPROJEKT" sp. z o.o. Olsztyn ul. Kalibrzńska 13 w.dobrowolski@inwestprojekt.olsztyn.pl tel. 504-082-712		Proj. w specj. drogowej mgr Inż. Miłostwa Wójcicki upr.nr 83/91/OŁ	wzrost 175
Stadium: projekt ARCHITEKTONICZNO BUDOWLANY	OBIEKT: budowa ulicy Prusa w Dobym Mieście	SPR. w specj. drogowej mgr Inż. Wójcicki upr. bud. 66/01/01	
Branża: drogi	INWESTOR: Gmina Dobry Mieście ul. Wierzyńska 14 11-040 Dobry Mieście		
	LOKALIZACJA PROJEKTU: obs. 3 Dobry Mieście gmina Dobry Mieście		
Tytuł rysunku: PROJEKT DROGOWY PRZEKRÓJ NORMALNY			Nr rysunku PAB-3