


PROFIL PODŁUŻNY  
KANALIZACJI DESZCZOWEJ  
- OBIEG "A" - ul. Okopowa

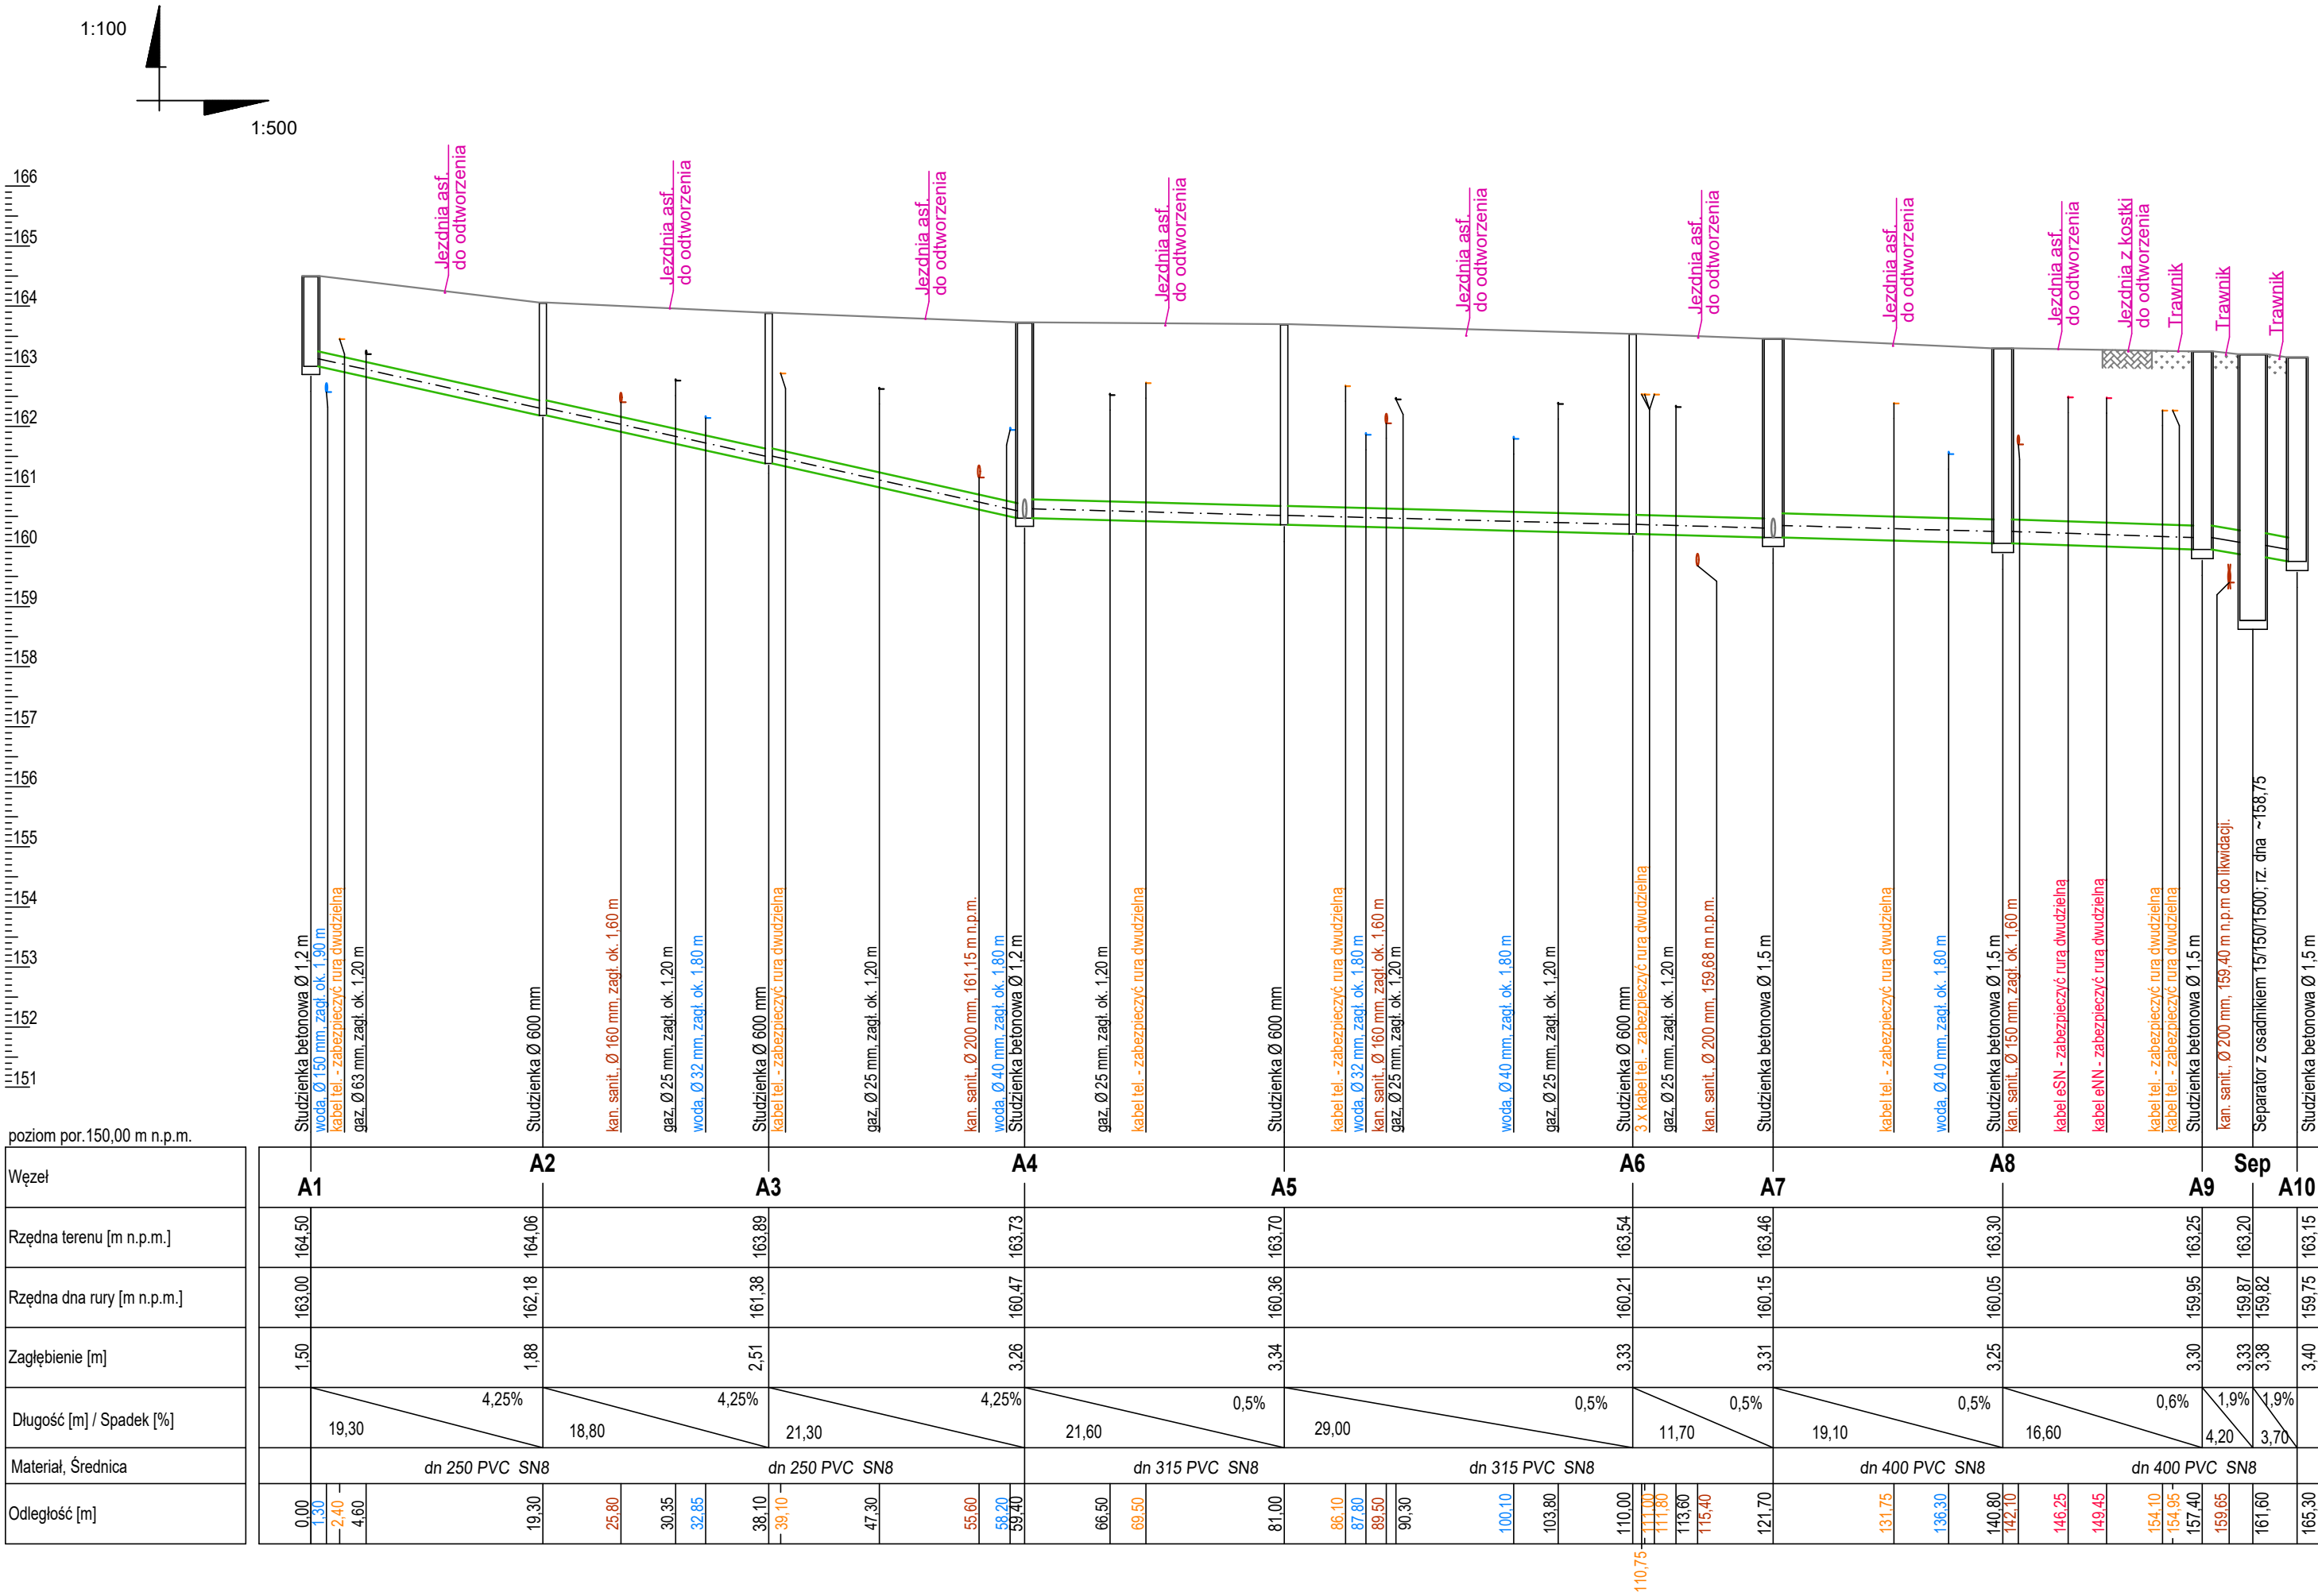

	<b>Biuro Projektowe "MAKSPROJEKT"</b> <b>21-040 Świdnik, ul. Ratajczaka 10</b>		
Nazwa inwestycji	Budowa kanalizacji deszczowej w ulicach: Okopowej, Weteranów i Hubalczyków w Lubartowie wraz z urządzeniami podczyszczającymi i zbiornikiem retencyjno-rozsączającym		
Inwestor	Gmina Miasto Lubartów; ul. Jana Pawła II 12; 21-100 Lubartów		
Projektował	mgr inż. Adam Maksymiuk upr. Nr 871/BP/98	Data 08.2025	
Sprawdził	mgr inż. Renata Maksymiuk upr. Nr 367/Lb/2001	Data 08.2025	
<b>PROFIL PODŁUŻNY KANALIZACJI DESZCZOWEJ - OBIEG "A" - ul. Okopowa</b>		Skala:	<b>1:100/500</b>
		Nr rys.	<b>2</b>