
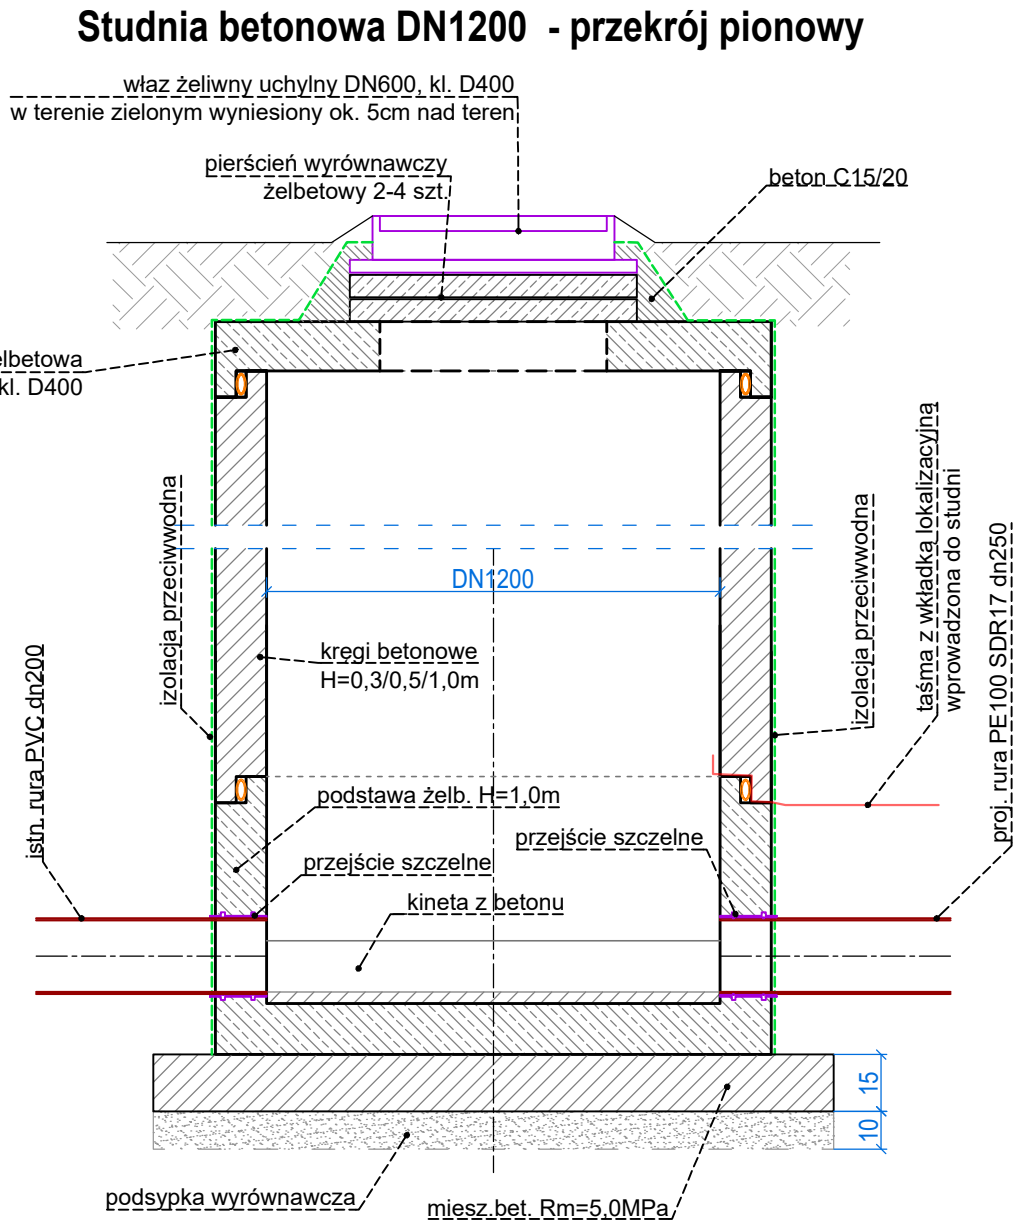
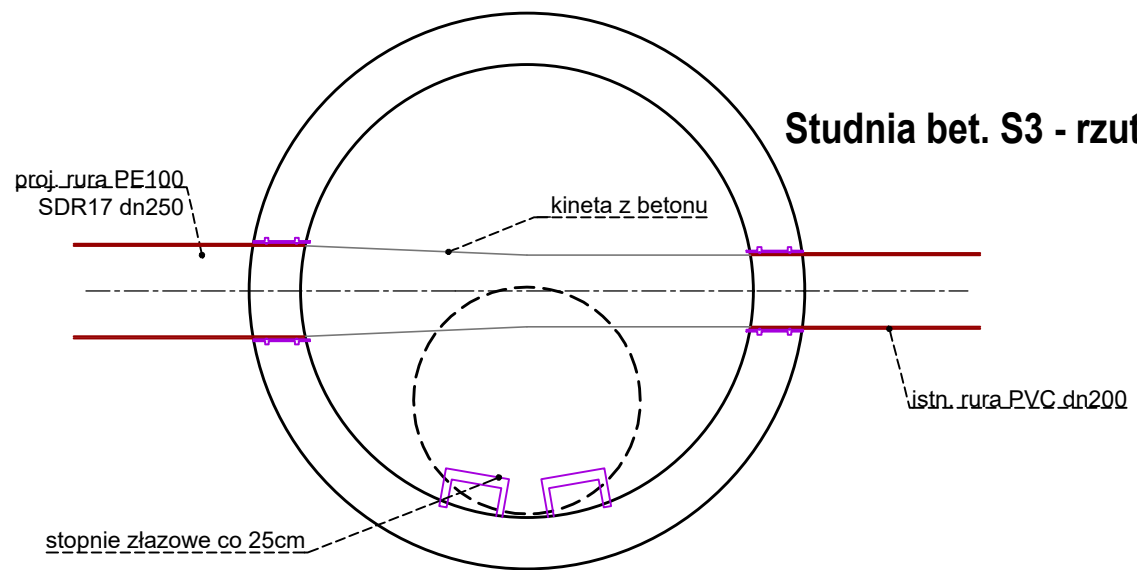
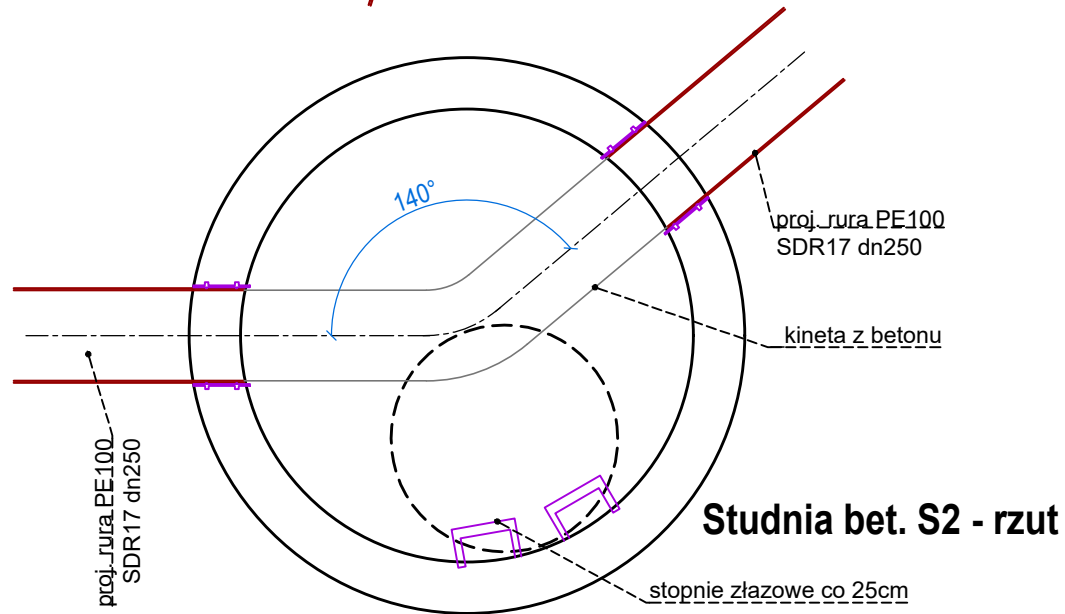


STUDNIE NA
KANALIZACJI SANITARNEJ
skala 1:20

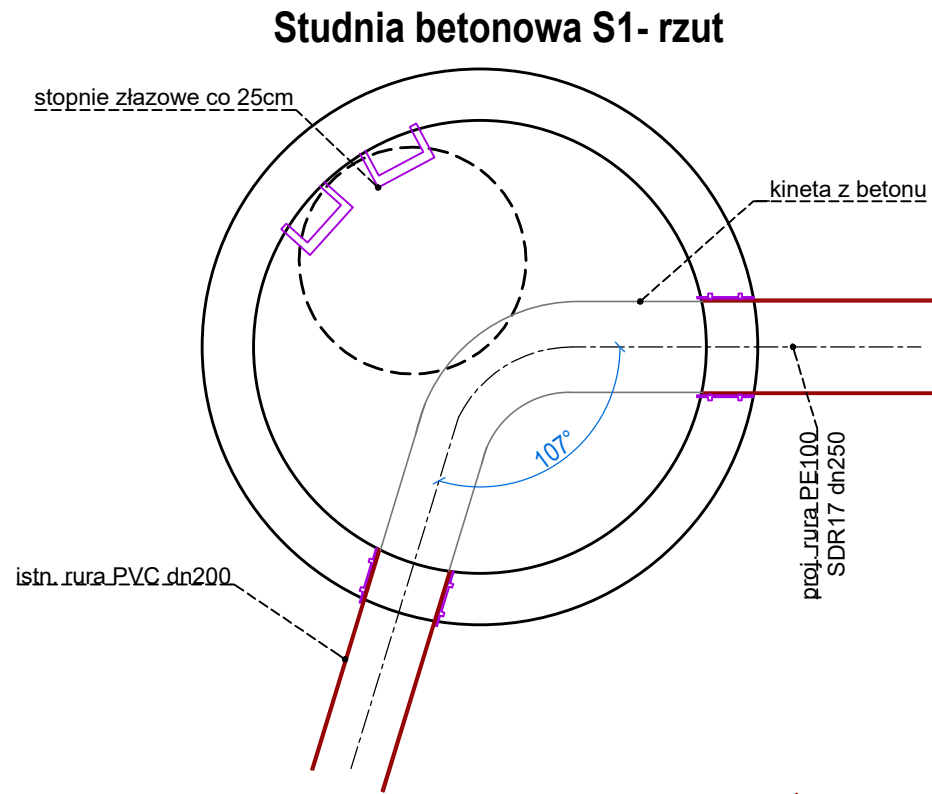

	Biuro Projektowe "MAKSPROJEKT" 21-040 Świdnik, ul. Ratajczaka 10		
	Budowa kanalizacji deszczowej w ulicach: Okopowej, Weteranów i Hubalczyków w Lubartowie wraz z urządzeniami podczyszczającymi i zbiornikiem retencyjno-rozsączającym		
Nazwa inwestycji	Gmina Miasto Lubartów; ul. Jana Pawła II 12; 21-100 Lubartów		
Inwestor	mgr inż. Adam Maksymiuk upr. Nr 871/BP/98	Data 08.2025	
Projektował	mgr inż. Renata Maksymiuk upr. Nr 367/Lb/2001	Data 08.2025	
Sprawdził			
STUDNIE NA KANALIZACJI SANITARNEJ		Skala:	1:20
		Nr rys.	8