

ARCHITEKTURA WNĘTRZ

MARIA KOZIKOWSKA

UL. Zacisze 10 80-313 Gdańsk

TEMAT <i>RADIO GDAŃSK</i>	„Projekt aranżacji wnętrz”
ADRES	Ul. Grunwaldzka 18 Gdańsk
OPRACOWANIE	PROJEKT WNĘTRZ STREFY WEJŚCIOWEJ NA PARTERZE. AKTUALIZACJA PROJEKTU NA 2 PIĘTRZE
FAZA	PROJEKT WYKONAWCZY
AUTOR	architekt Maria Kozikowska
WSPÓŁPRACA	arch. Weronika Gielo. arch. Julia Dyndesz
INWESTOR i WŁAŚCICIEL NIERUCHOMOŚCI	„Radio Gdańsk” Ul. Grunwaldzka 18, 80 – 236 Gdańsk
Gdańsk SIERPIEŃ 2025	

EGZEMPLARZ 1

SPIS TREŚCI

1. RZUT STAN ISTNIEJĄCY PARTER
2. RZUT STAN PROJEKTOWANY PARTER
3. RZUT SUFITU I POSADZKI PO ZMIANACH PARTER
4. KŁADY ŚCIAN PARTER
5. RZUT 1 PIĘTRA - RYSUNEK POSADZKI
6. RZUT 2 PIĘTRA - RYSUNEK ZBIORCZY

DETALE

- DS1/3. DETAL SZAF W ZABUDOWIE DS3 i DS1
DS2. DETAL LADY RECEPCJI DS2
DS4. DETAL PODŚWIELANEGO NAPISU DS4

STOLARKA I ŚLUSARKA


- Z1 - ZESTAWIENIE DRZWI
S1 - ZESTAWIENIE ŚLUSARKI

WIZUALIZACJE

- W1 - WIZUALIZACJA POCZEKALNI

RADIO GDAŃSK -
STAN ISTNIEJĄCY
PARTER

ZAKRES ZMIAN

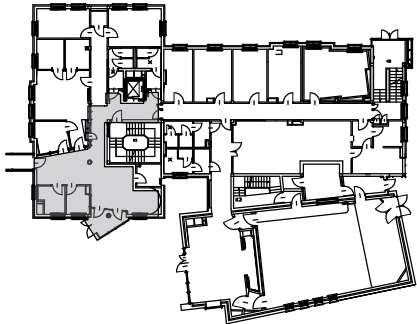

STAN ISTNIEJĄCY
Domurowania i wyburzenia
LEGENDA


Wyburzenia

Demontaż


Posadzka do ściągnięcia

Domurowania

GK

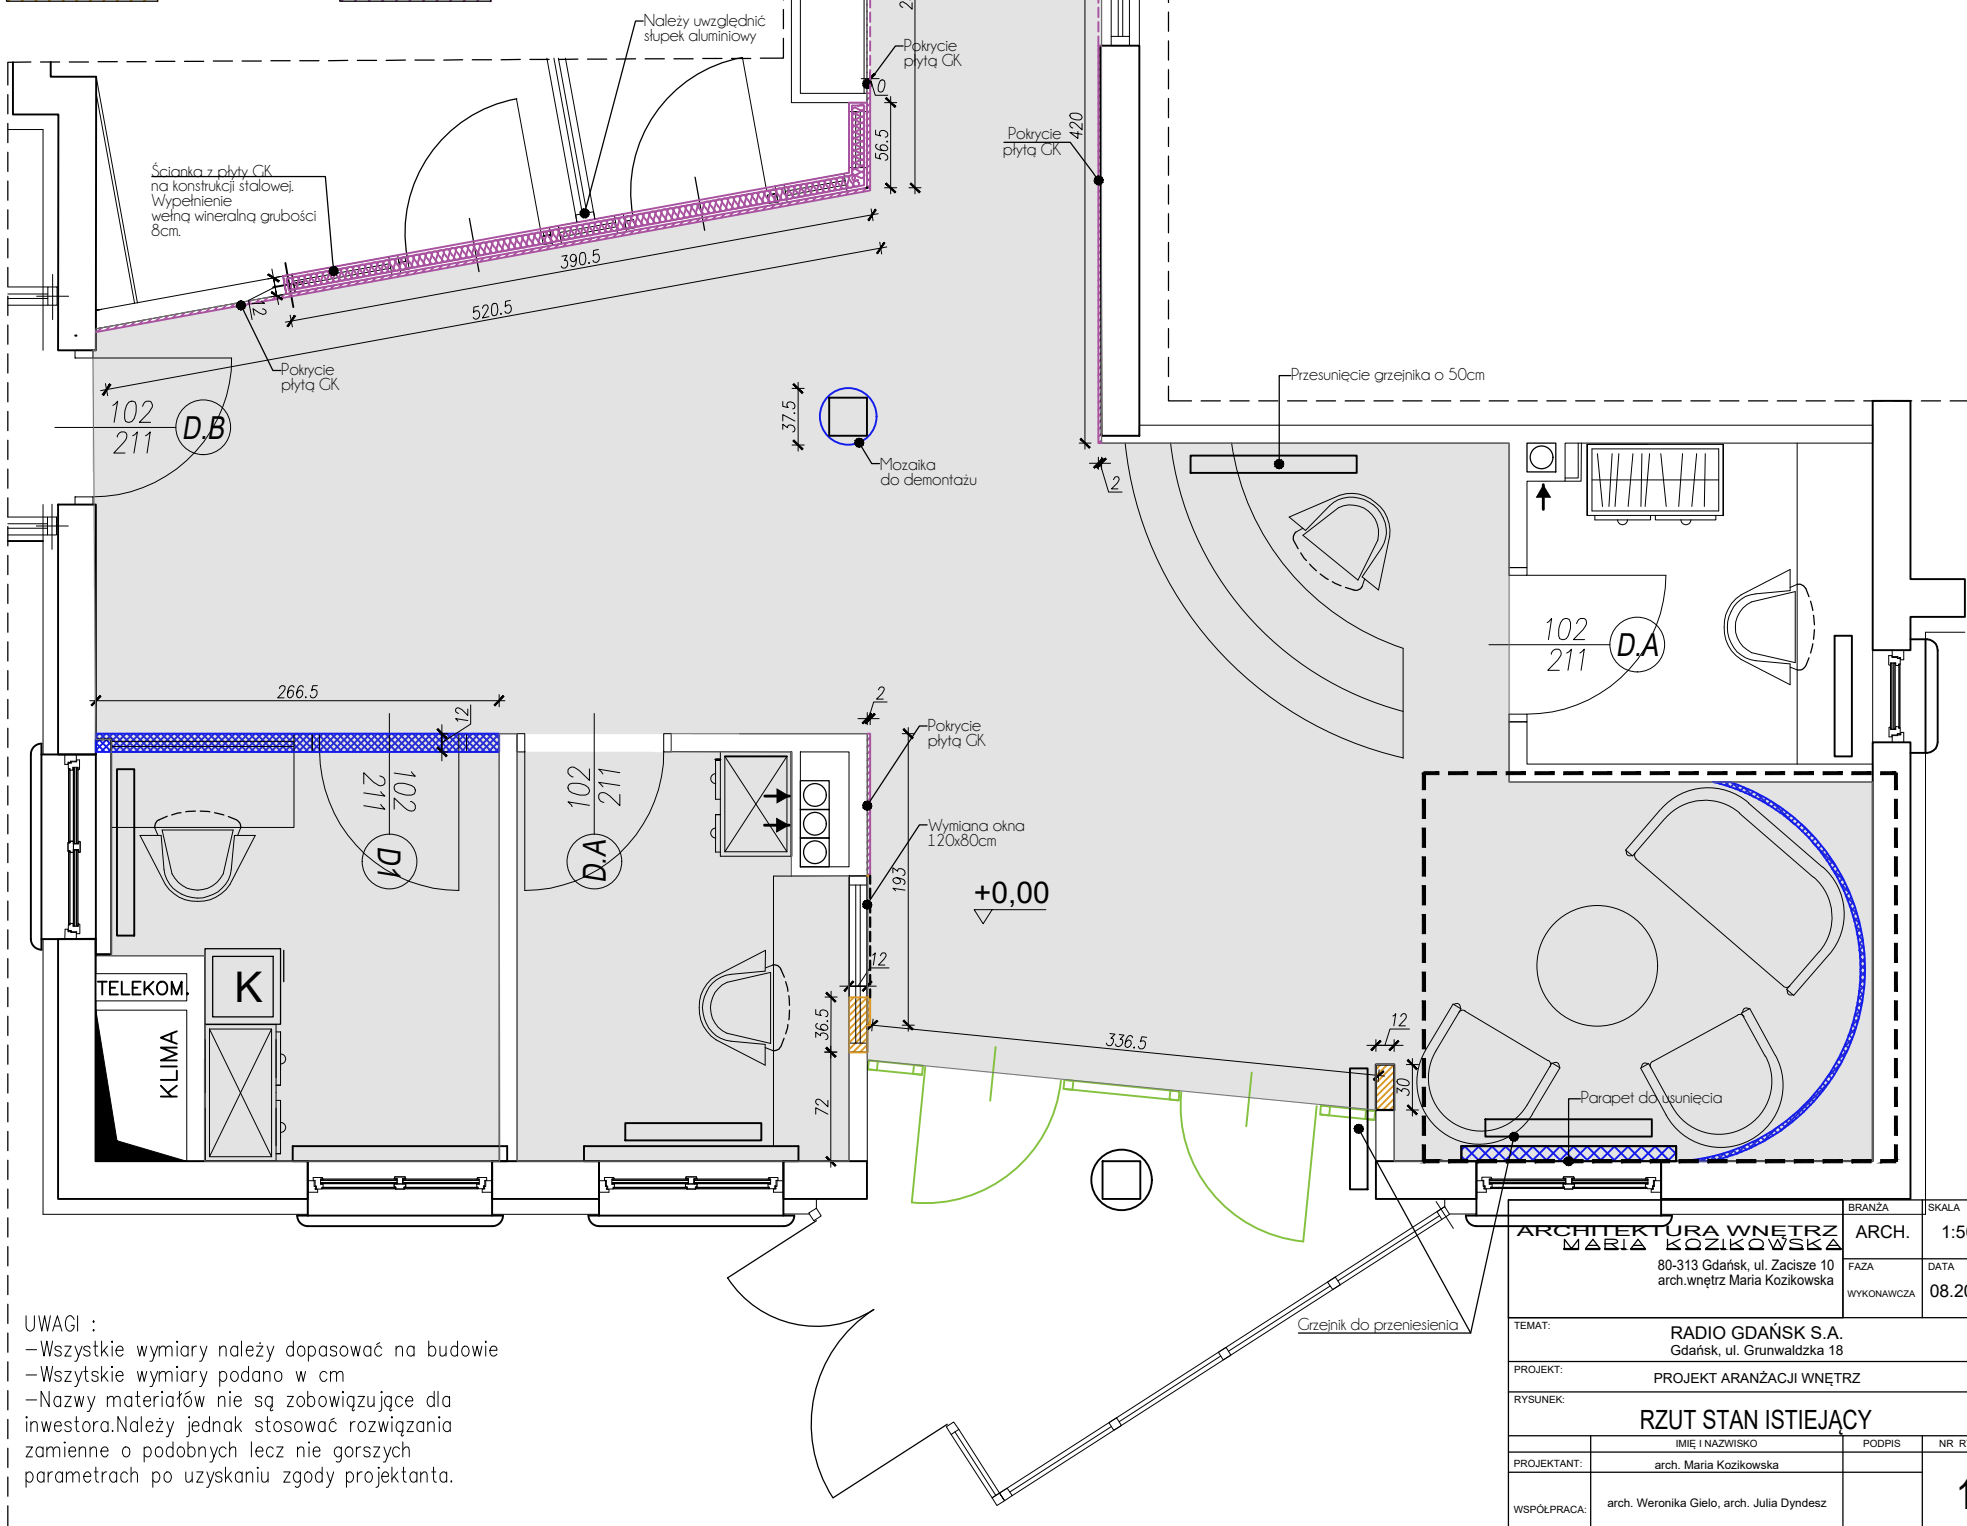

WYMIARY POCZEKALNI

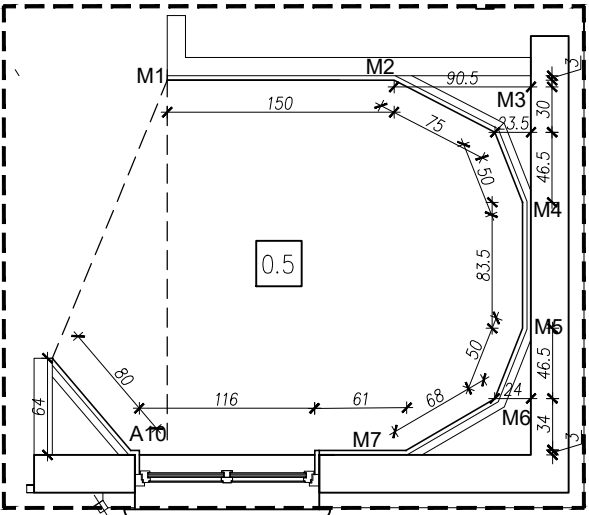


UWAGI :
-Wszystkie wymiary należy dopasować na budowie
-Wszystkie wymiary podano w cm
-Nazwy materiałów nie są zobowiązujące dla inwestora.Należy jednak stosować rozwiązania zamienne o podobnych lecz nie gorszych parametrach po uzyskaniu zgody projektanta.

ARCHITEKTURA WNETRZ MARIA KOZIKOWSKA 80-313 Gdańsk, ul. Zacisze 10 arch.wnetrz Maria Kozikowska		BRANZA ARCH.	SKALA 1:50
TEMAT: RADIO GDAŃSK S.A. Gdańsk, ul. Grunwaldzka 18		FAZA WYKONAWCZA	DATA 08.2025
PROJEKT: PROJEKT ARANŻACJI WNETRZ			
RYSUNEK: RZUT STAN ISTNIEJĄCY			
PROJEKTANT: arch. Maria Kozikowska	PODPIS	NR RYS. 1	
WSPÓŁPRACA: arch. Weronika Gieło, arch. Julia Dyndesz			


RADIO GDAŃSK -
STAN PROJEKTOWANY
PARTER

ZAKRES ZMIAN

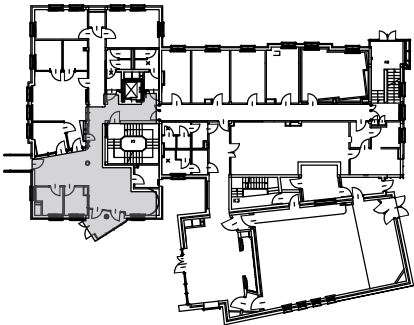

STAN PO ZMIANACH - ARANŻACJA

NR POM.	NAZWA	m ²	RODZAJ POSADZKI WYKŁADZINA	GRES
0.1	WIATROŁAP	6.0	—	TURADZIN TERI IVORY 60x60
0.2	SALA KONFERENC.	9.2	EGE PALETA 5575 KOLOR BC2	—
0.3	HALL	45.9	—	TURADZIN TERI IVORY 60x60
0.4	POM. OCHRONY	5.5	—	TURADZIN TERI IVORY 60x60
0.5	POCZEKALNIA	6.4	EGE PALETA 5575 KOLOR BC2	—
0.6	STREFA RECEPCJI	4.8	EGE PALETA 5575 KOLOR BC2	—
0.7	ZAPL. RECEPCJI	4.8	EGE PALETA 5575 KOLOR BC2	—

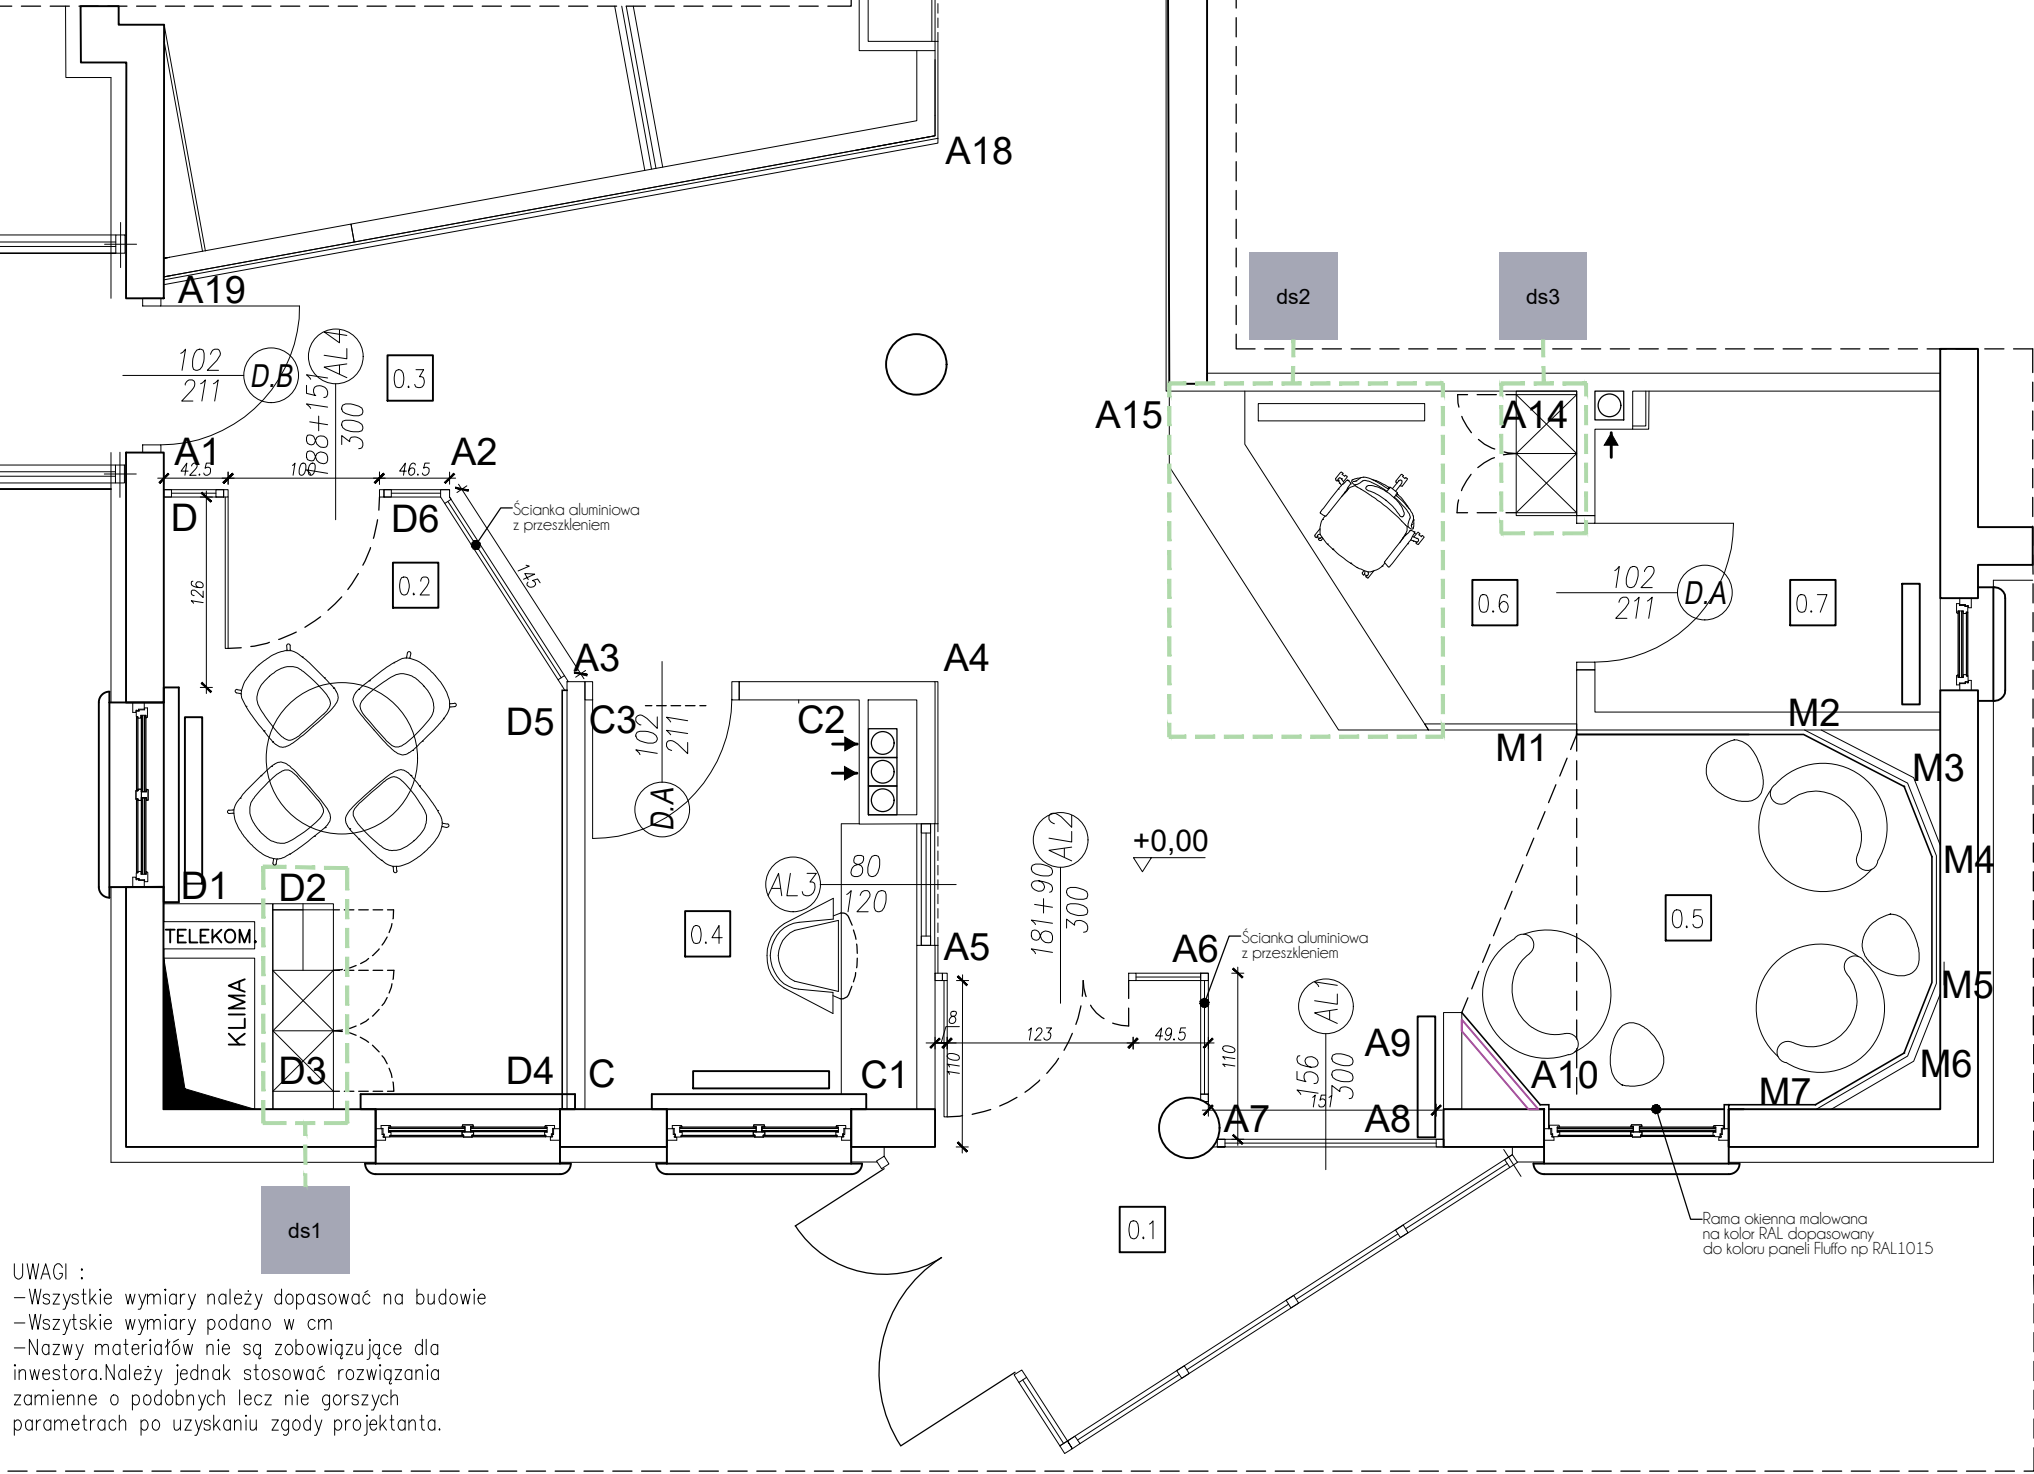


UWAGI :
-Wszystkie wymiary należy dopasować na budowie
-Wszystkie wymiary podano w cm
-Nazwy materiałów nie są zobowiązujące dla inwestora.Należy jednak stosować rozwiązania zamienne o podobnych lecz nie gorszych parametrach po uzyskaniu zgody projektanta.

KOLORY ŚCIAN


LEGENDA

- Farba lateksowa, zmywalna w kolorze wg NCS S1005-G80Y
- Tynk artystyczny w kolorze wg NCS S2005-Y20R
- Panele fluta wg wytycznych na kładach ścian

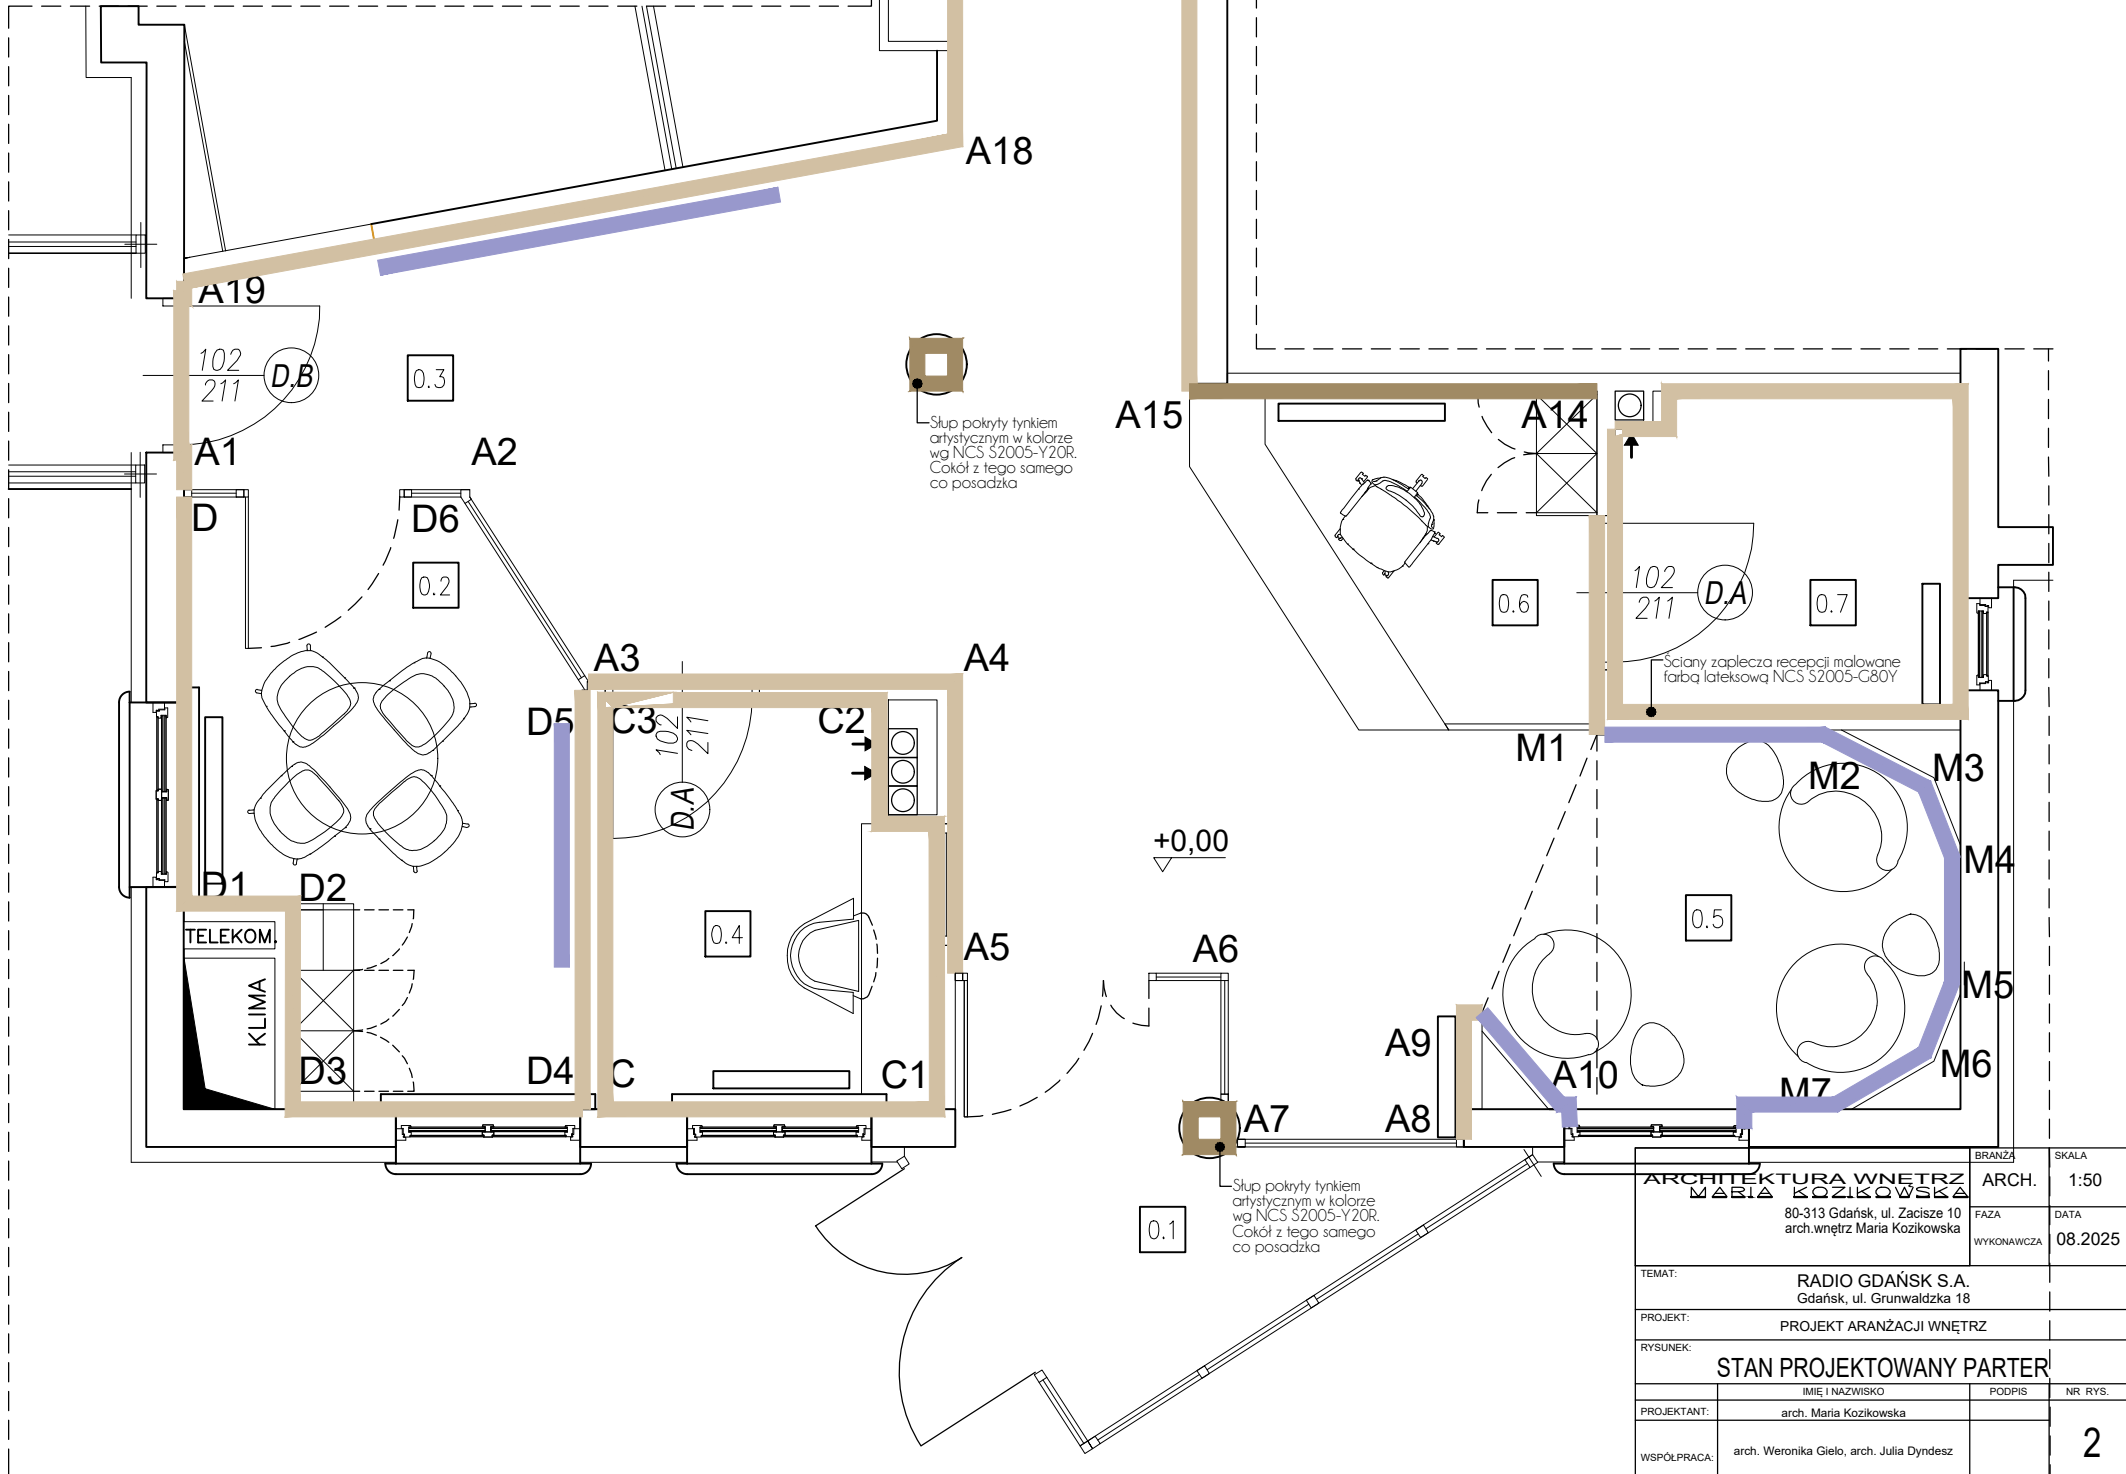


ARCHITEKTURA WNETRZ MARIA KOZŁOWSKA	BRANŻA	ARCH.	SKALA
80-313 Gdańsk, ul. Złotej 10 arch.wnetrz Maria Kozłowska	FAZA	DATA	1:50
TEMAT: RADIO GDAŃSK S.A. Gdańsk, ul. Grunwaldzka 18	WYKONAWCA	08.2025	
PROJEKT: PROJEKT ARANŻACJI WNETRZ			
RYSEK: STAN PROJEKTOWANY PARTER			
PROJEKTANT: arch. Maria Kozłowska	PODPIS	NR. RYS.	
WSPÓŁPRACA: arch. Weronika Gieło, arch. Julia Dyrdesz			2

RADIO GDAŃSK -
RZUT SUFITU I POSADZKI
PO ZMIANACH PARTER

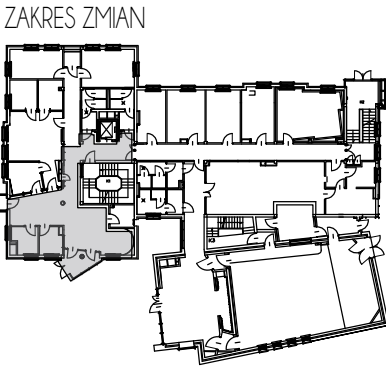


STAN PO ZMIANACH - SUFITU

LEGENDA SUFITU

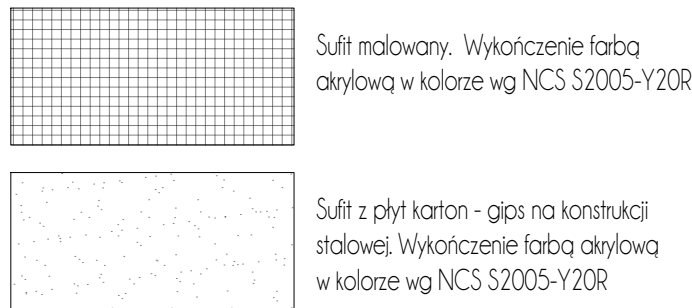

LEGENDA OŚWIETLENIE

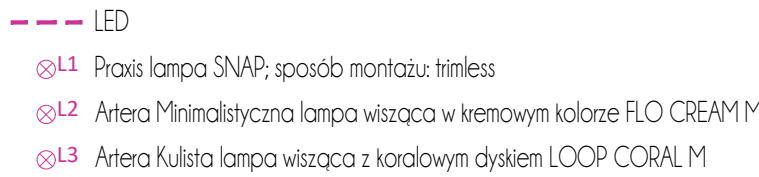


UWAGI :
-Wszystkie wymiary należy dopasować na budowie
-Wszystkie wymiary podano w cm
-Nazwy materiałów nie są zobowiązujące dla inwestora.Należy jednak stosować rozwiązania zamienne o podobnych lecz nie gorszych parametrach po uzyskaniu zgody projektanta.

UWAGA:
Należy pozostawić istniejące oświetlenie awaryjne i ewakuacyjne, obiekty instalacji PPOŻ, a istniejące rewizje dostosować do aktualnych potrzeb.

STAN PO ZMIANACH - RZUT POSADZKI
Z ELEKTRYKĄ

LEGENDA POSADZKA

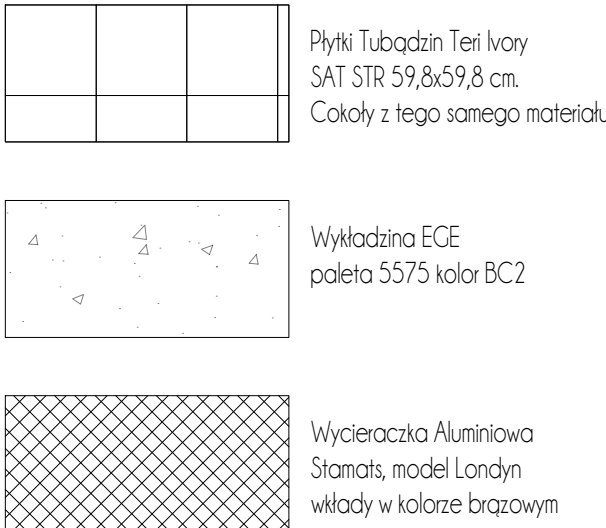


Początek układania posadzki

LEGENDA ELEKTRYKA



STAN PO ZMIANACH - ARANŻACJA


NR POM.	NAZWA	m ²	RODZAJ POSADZKI
0.1	WIATROŁAP	6.0	—
0.2	SALA KONFERENC.	9.2	EGE PALETA 5575 KOLOR BC2
0.3	HALL	45.9	—
0.4	POM. OCHRONY	5.5	—
0.5	POCZEKALNIA	6.4	EGE PALETA 5575 KOLOR BC2
0.6	STREFA RECEPCJI	4.8	EGE PALETA 5575 KOLOR BC2
0.7	ZAPL. RECEPCJI	4.8	EGE PALETA 5575 KOLOR BC2

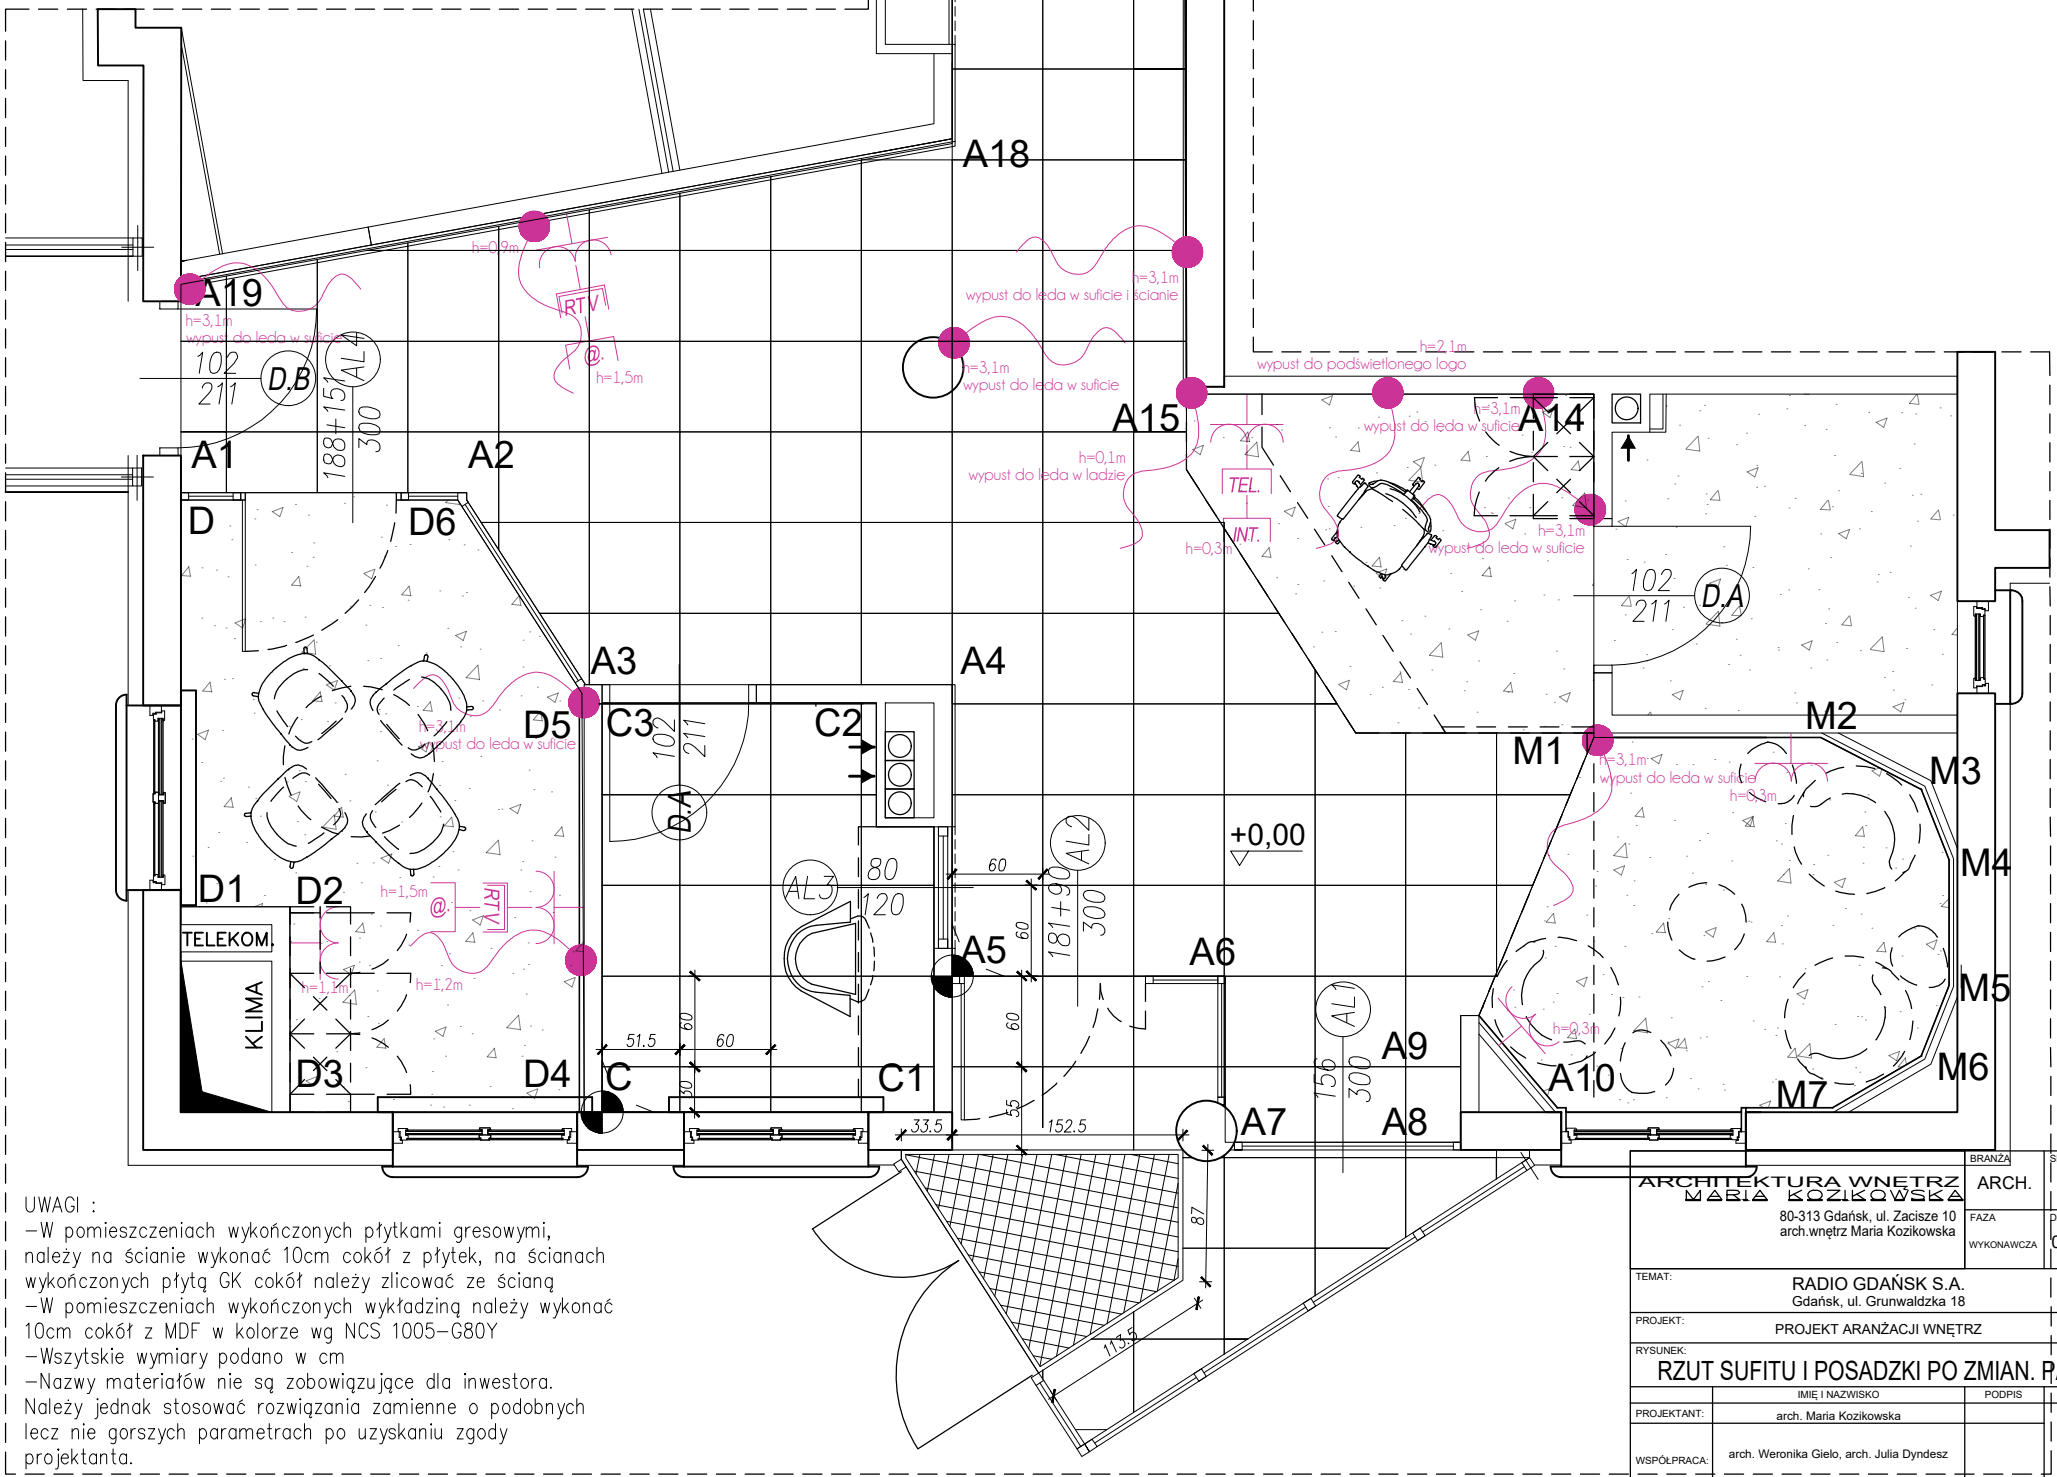



UWAGI :
-W pomieszczeniach wykończonych płytkami gresowymi, należy na ścianie wykonać 10cm cokół z płytek, na ścianach wykończonych płytą GK cokół należy zlicować ze ścianą
-W pomieszczeniach wykończonych wykładziną należy wykonać 10cm cokół z MDF w kolorze wg NCS 1005-G80Y
-Wszystkie wymiary podano w cm
-Nazwy materiałów nie są zobowiązujące dla inwestora.
Należy jednak stosować rozwiązania zamienne o podobnych lecz nie gorszych parametrach po uzyskaniu zgody projektanta.

ARCHITEKTURA WNETRZ MARTA KOZŁOWSKA 80-313 Gdańsk, ul. Złocińskiego 10 arch.wnetrz@marta-kozlowska.pl	BRANŻA ARCH.	SKALA 1:50
TEMAT: RADIO GDAŃSK S.A. Gdańsk, ul. Grunwaldzka 18	FAZA WYKONAWCZA	DATA 08.2025
PROJEKT: PROJEKT ARANŻACJI WNETRZ		
RYSUNEK: RZUT SUFITU I POSADZKI PO ZMIAN. PART		
PROJEKTANT: arch. Maria Kozłowska	PODPIS	NR RYS.
WSPÓŁPRACUJĄCY: arch. Weronika Gieło, arch. Julia Dymasz		3


RADIO GDAŃSK - KŁADY ŚCIAN PARTER

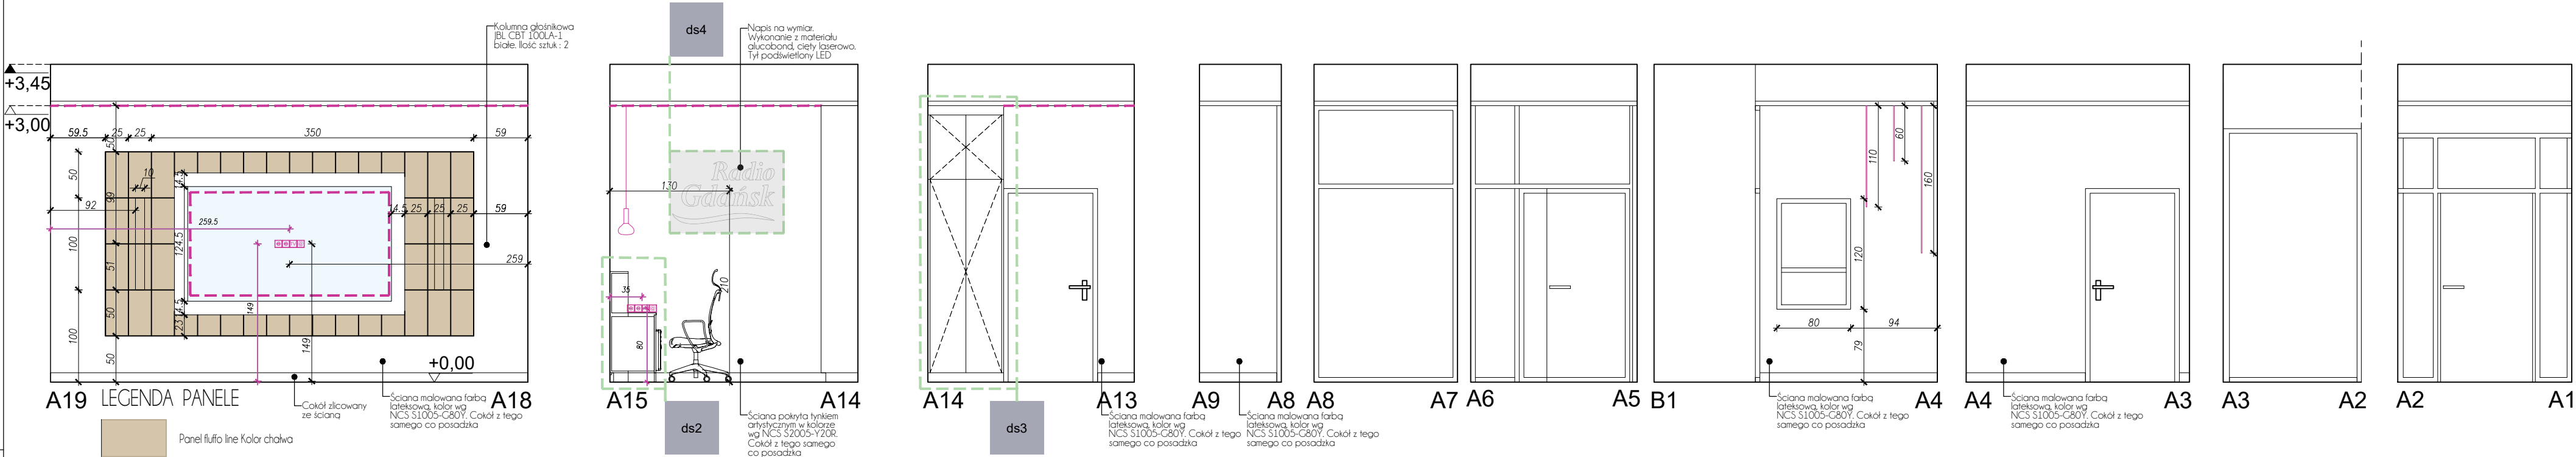



STREFA WIND

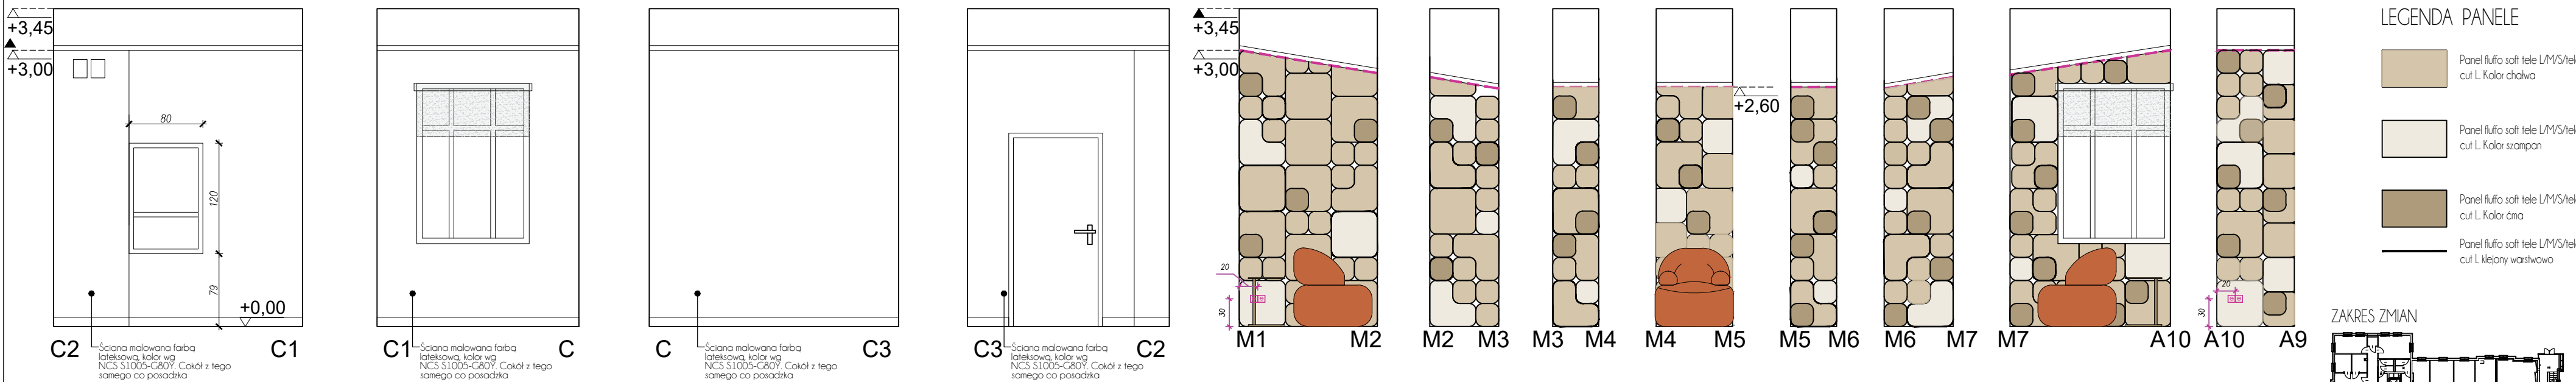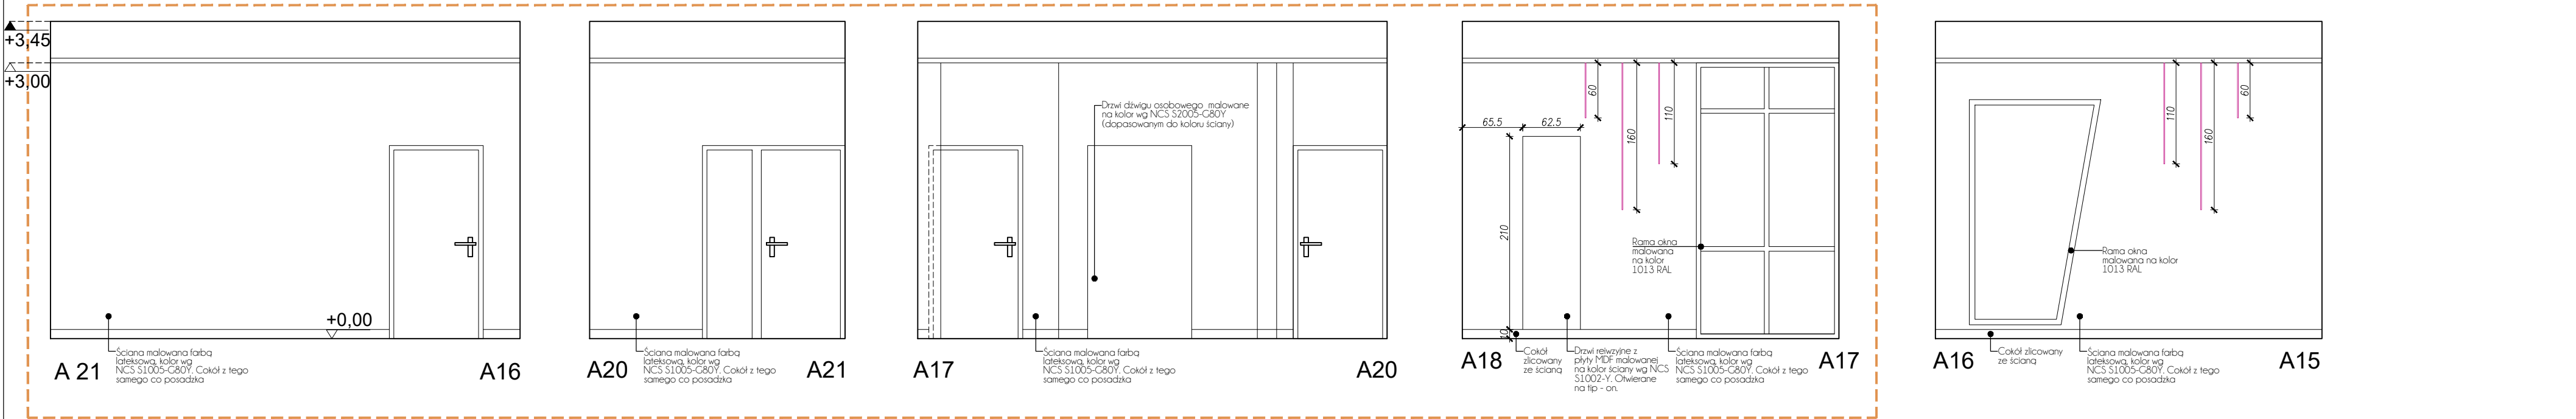

LEGENDA PANELE

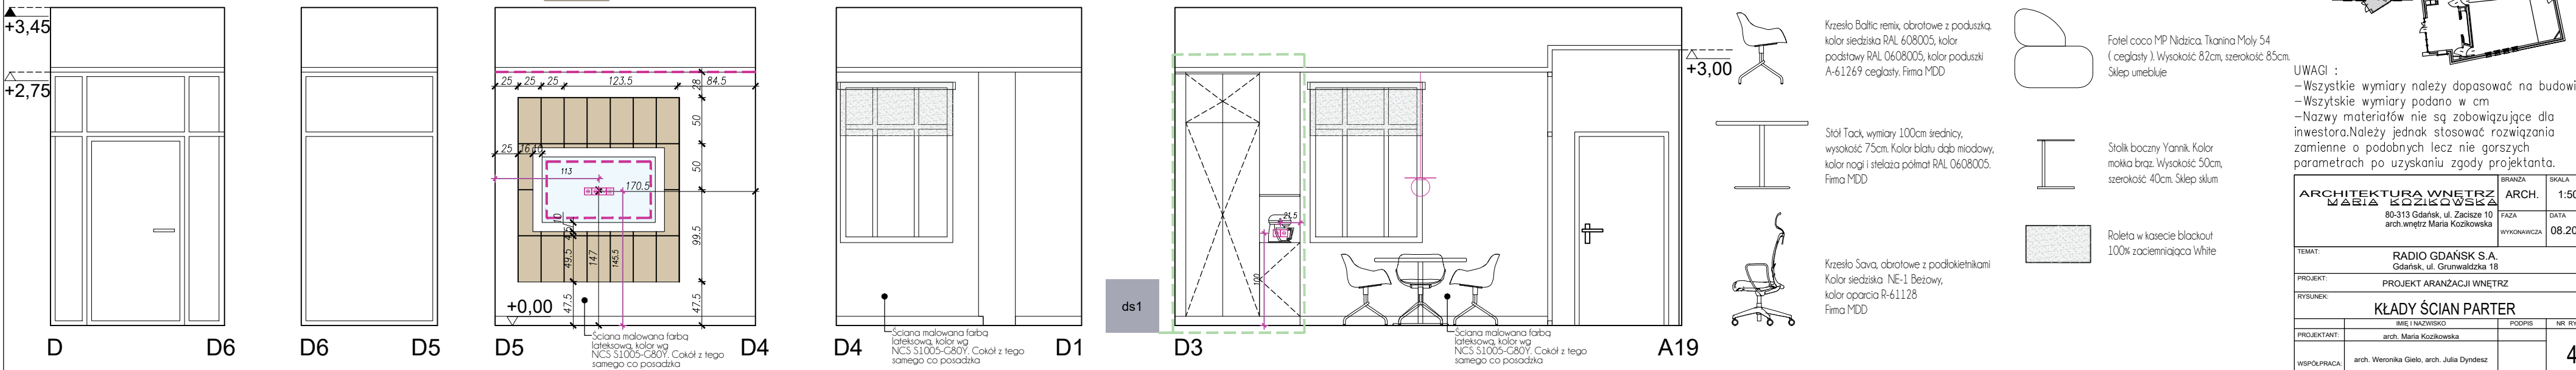


LEGENDA MEBLE I TEKSTYLIA

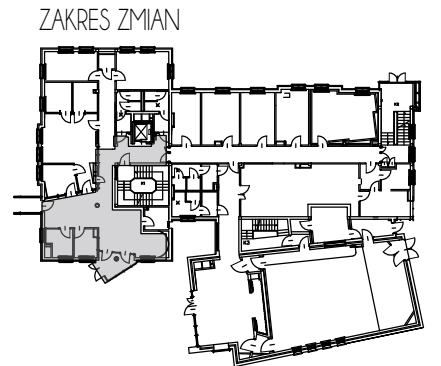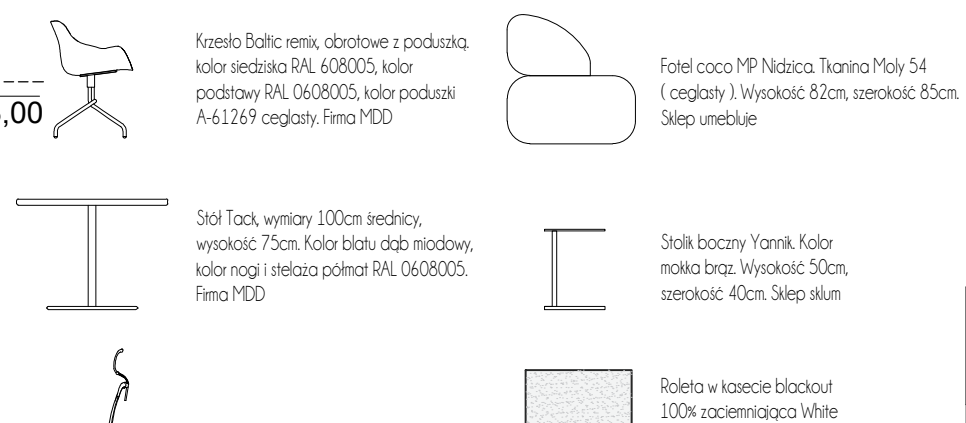

UWAGI :

- Wszystkie wymiary należy dopasować na budowie
- Wszystkie wymiary podano w cm
- Nazwy materiałów nie są zobowiązujące dla inwestora.Należy jednak stosować rozwiązania zamienne o podobnych lecz nie gorszych parametrach po uzyskaniu zgody projektanta.

ARCHITEKTURA WNETRZ		BRANŻA	SKALA
MABIA KOZŁOWSKA		ARCH.	1:50
80-313 Gdańsk, ul. Zaczaj 10		FAZA	DATA
arch. wnetrz Maria Kozłowska		WYKONAWCZA	08.2025
TEMAT: RADIO GDAŃSK S.A. Gdańsk, ul. Grunwaldzka 18			
PROJEKT: PROJEKT ARANŻACJI WNETRZ			
RYSUNEK: KŁADY ŚCIAN PARTER			
PROJEKTANT:	IMIE I NAZWISKO	PODPIS	NR. RYS.
arch. Maria Kozłowska			
WSPÓŁPRACUJĄCY: arch. Weronika Giełto, arch. Julia Dyrdeż			4

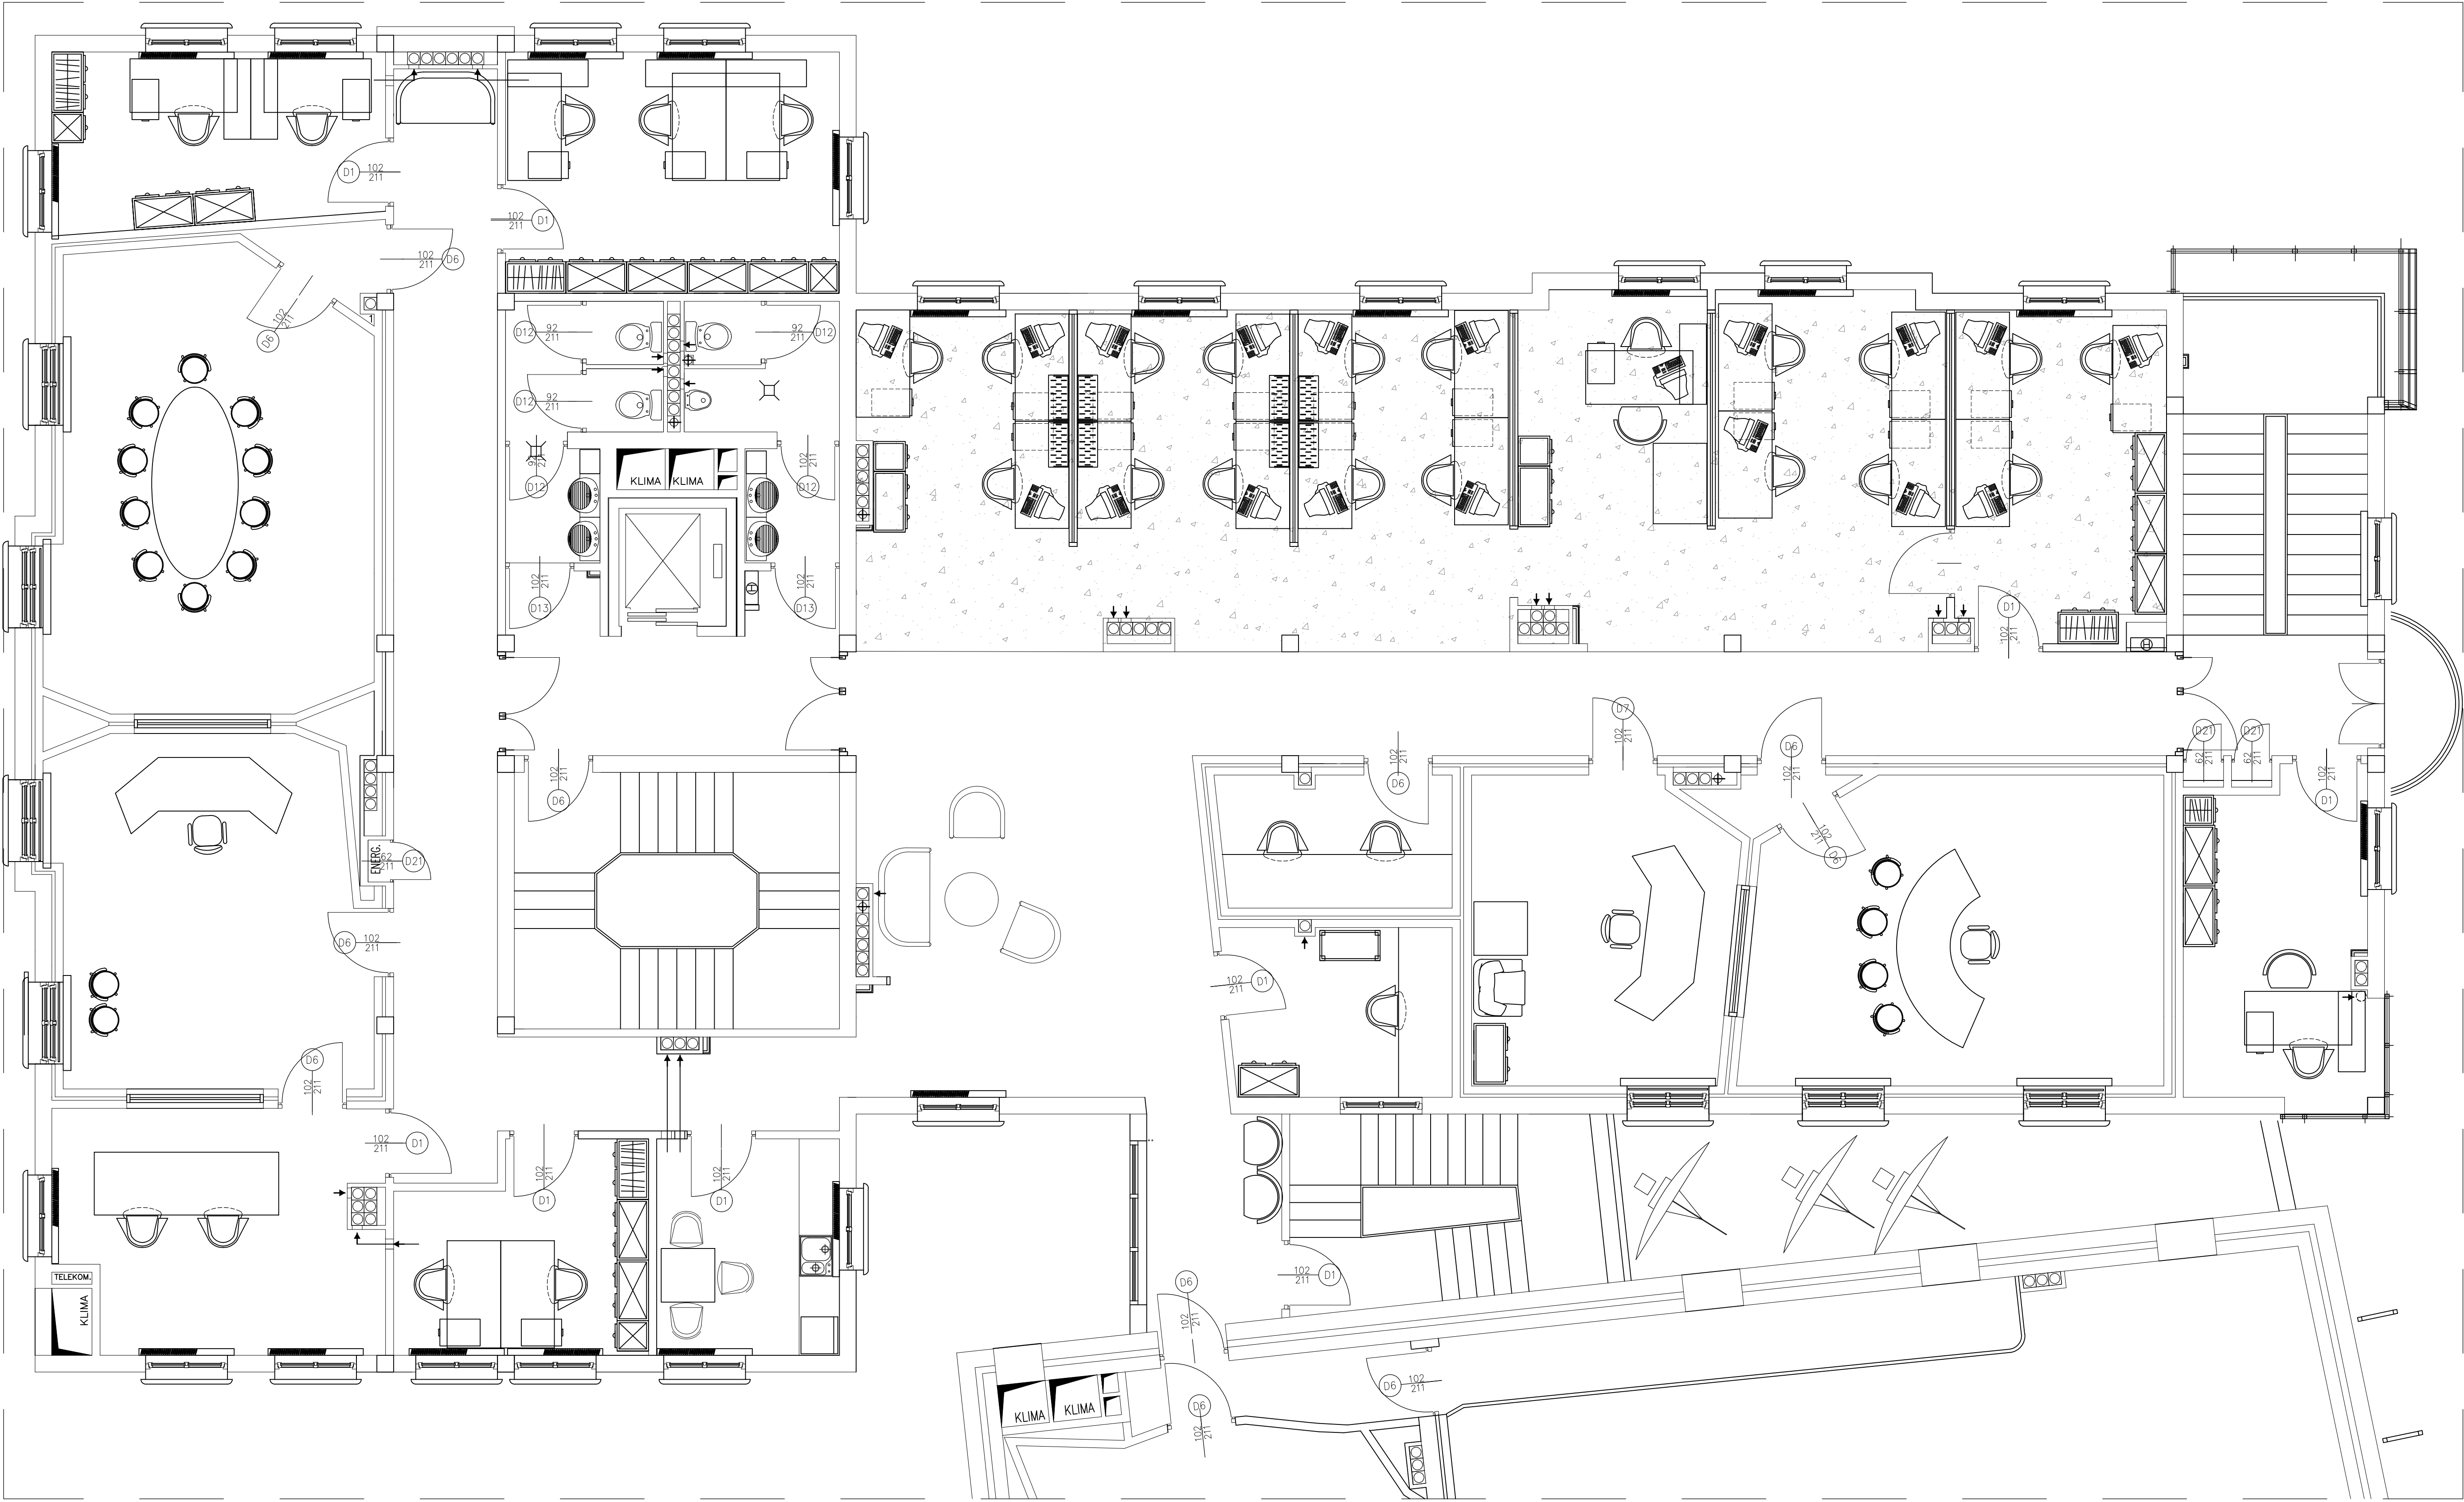


LEGENDA POSADZKA

Wykładzina ECE
paleta 5575 kolor BC2

ARCHITEKTURA WNETRZ MARIA KOZŁOWSKA 00-313 Gdańsk, ul. Gdansk 13 arch.wnetrz@wp.pl arch.wnetrz	PROJEKT RADIO GDAŃSK S.A. Gdańsk, ul. Gdansk 18 PROJEKT ARANŻACJI WNETRZ RZUT 1 PIĘTRA - RYS. POSADZKI	SKALA 1:50 DATA 08.2025 WYKONAWCA
PROJEKTANT arch. Weronika Górska, arch. Julia Dyndalska	

RADIO GDAŃSK
PIĘTRO 2.
STAN PO ZMIANACH - RZUT

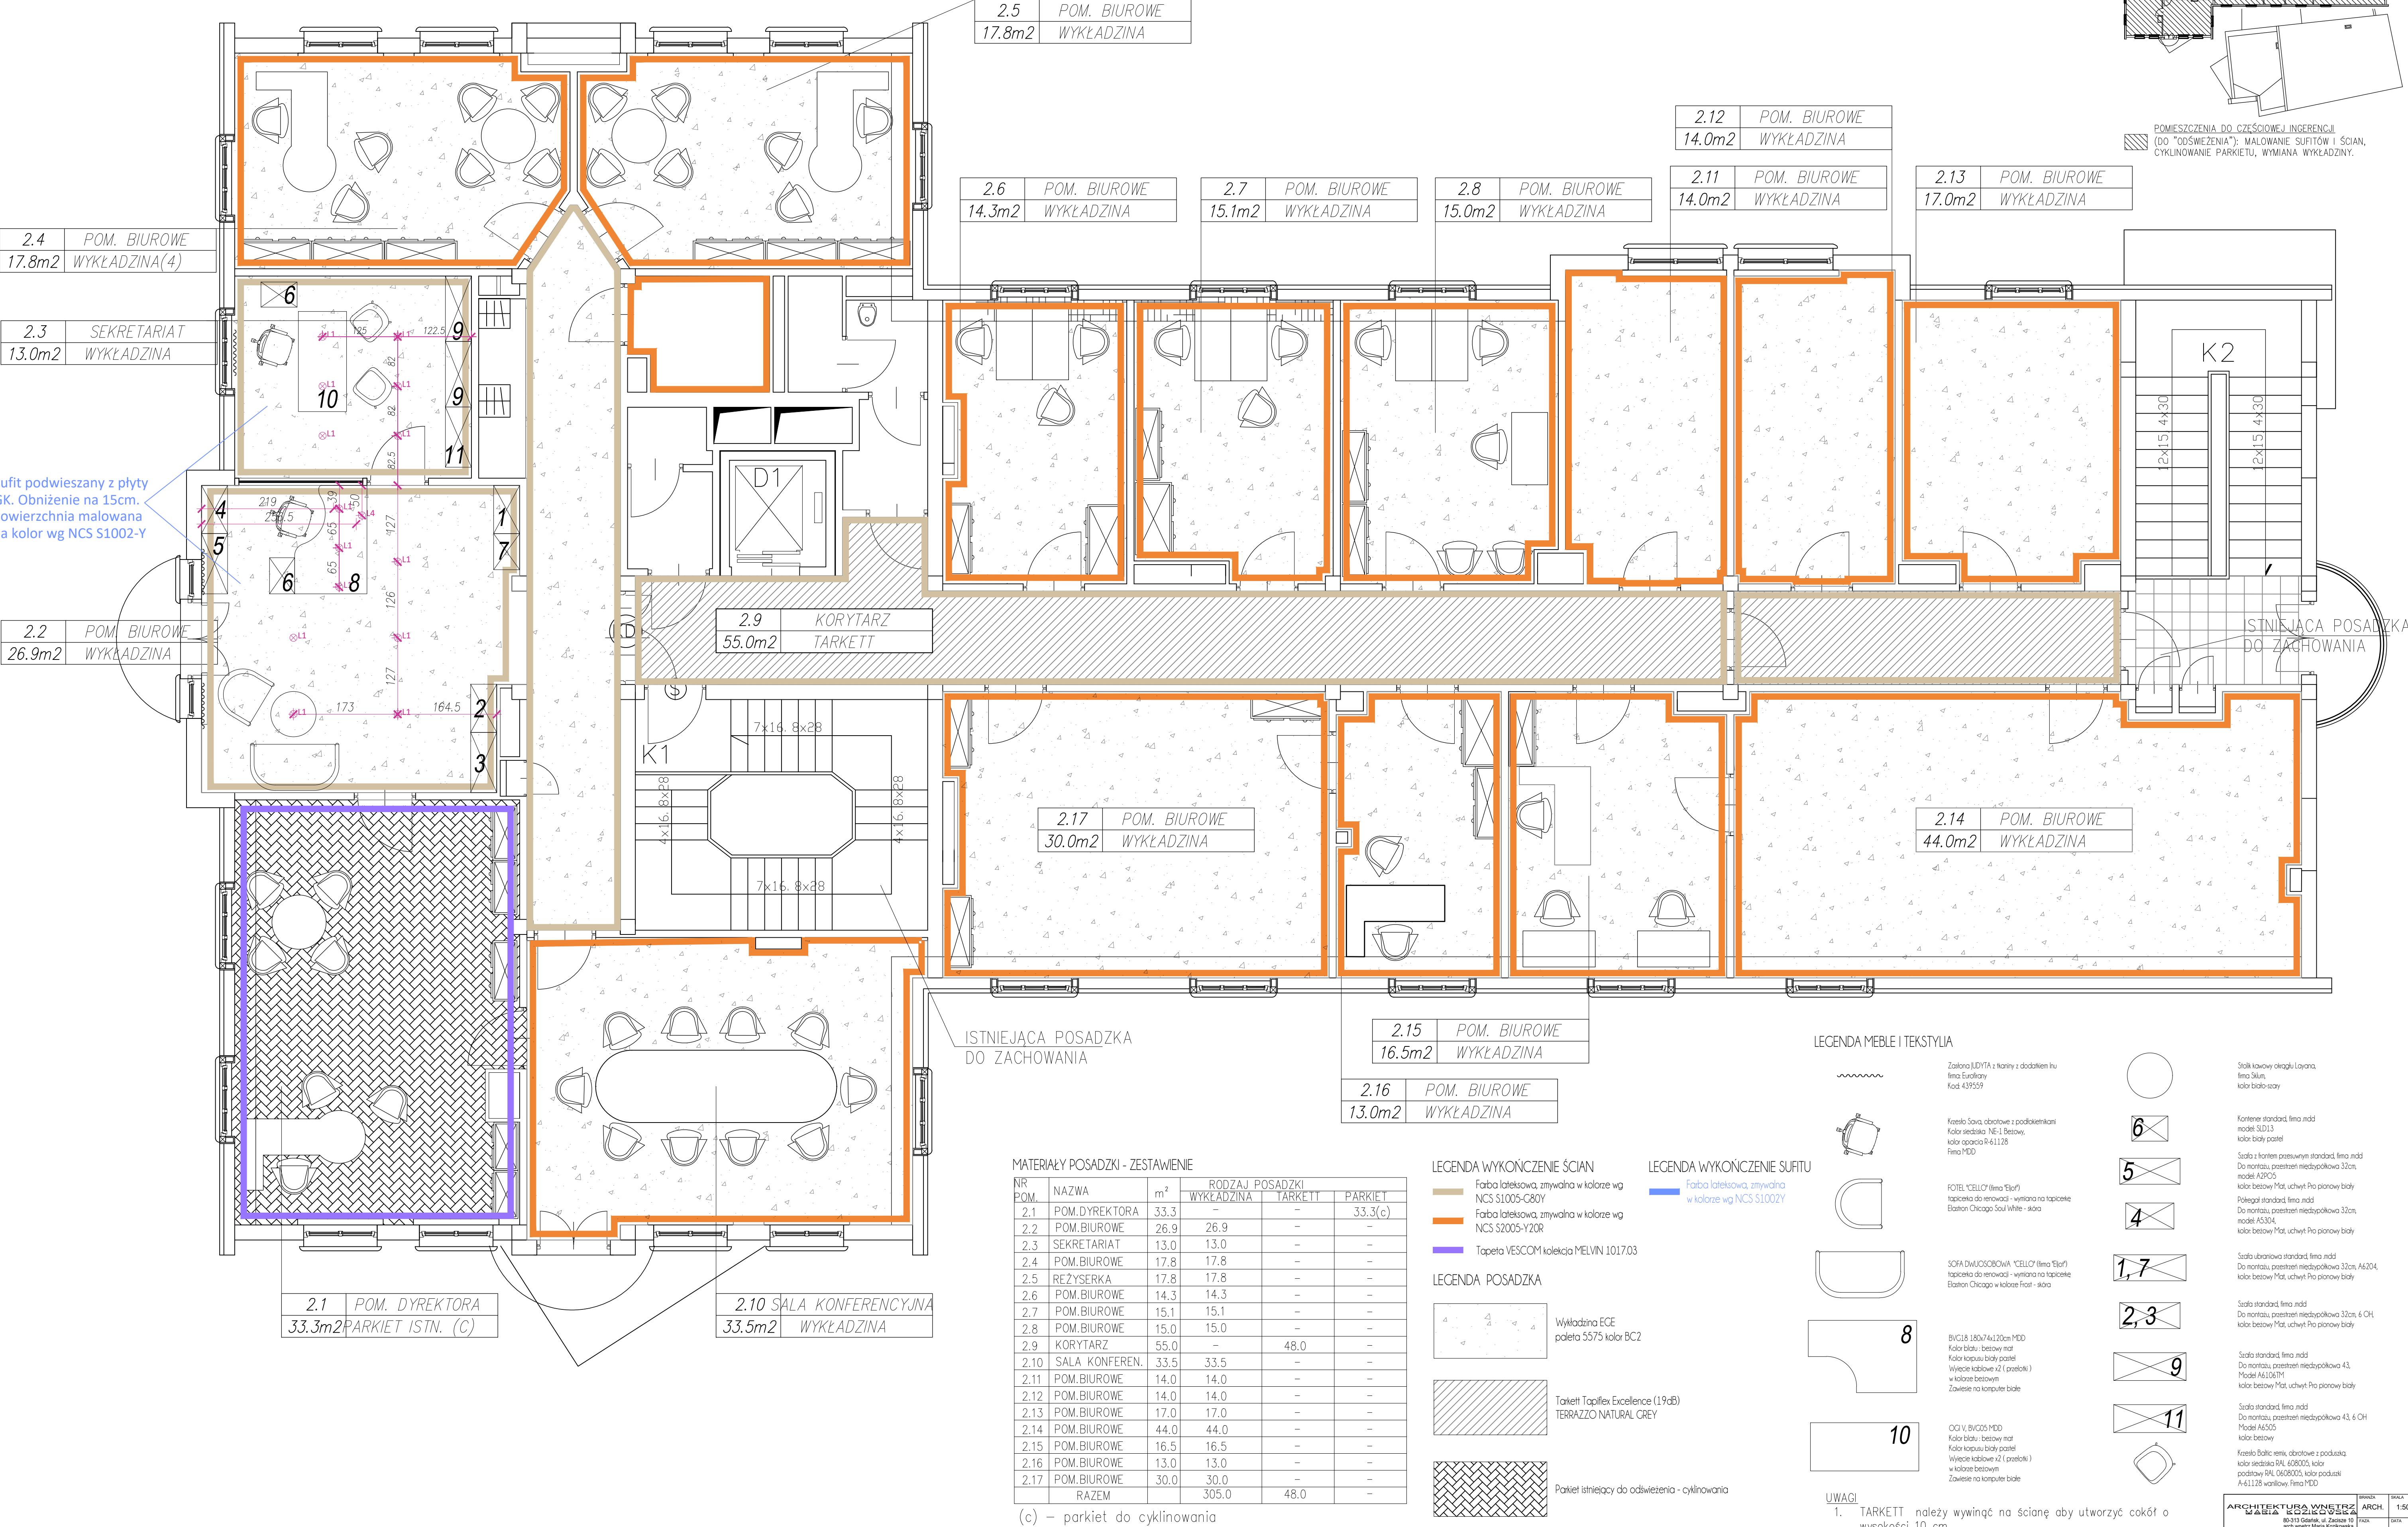

Sufit podwieszany z płyty GK. Obniżenie na 15cm. Powierzchnia malowana na kolor wg NCS S1002-Y

2.5 POM. BIUROWE
17.8m2
WYKŁADZINA

2.6 POM. BIUROWE
14.3m2
WYKŁADZINA

2.7 POM. BIUROWE
15.1m2
WYKŁADZINA

2.8 POM. BIUROWE
15.0m2
WYKŁADZINA

2.12 POM. BIUROWE
14.0m2
WYKŁADZINA

2.11 POM. BIUROWE
14.0m2
WYKŁADZINA

2.13 POM. BIUROWE
17.0m2
WYKŁADZINA

2.4 POM. BIUROWE
17.8m2
WYKŁADZINA(4)

2.3 SEKRETARIAT
13.0m2
WYKŁADZINA

2.2 POM. BIUROWE
26.9m2
WYKŁADZINA

2.9 KORYTARZ
55.0m2
TARKETT

2.17 POM. BIUROWE
30.0m2
WYKŁADZINA

2.14 POM. BIUROWE
44.0m2
WYKŁADZINA

2.15 POM. BIUROWE
16.5m2
WYKŁADZINA

2.16 POM. BIUROWE
13.0m2
WYKŁADZINA

2.1 POM. DYREKTORA
33.3m2
PARKIET ISTN. (C)

2.10 SALA KONFERENCYJNA
33.5m2
WYKŁADZINA

MATERIAŁY POSADZKI - ZESTAWIENIE					
NR POM.	NAZWA	m ²	RODZAJ POSADZKI		
			WYKŁADZINA	TARKETT	PARKIET
2.1	POM. DYREKTORA	33.3	-	-	33.3(c)
2.2	POM. BIUROWE	26.9	26.9	-	-
2.3	SEKRETARIAT	13.0	13.0	-	-
2.4	POM. BIUROWE	17.8	17.8	-	-
2.5	REŻYSERKA	17.8	17.8	-	-
2.6	POM. BIUROWE	14.3	14.3	-	-
2.7	POM. BIUROWE	15.1	15.1	-	-
2.8	POM. BIUROWE	15.0	15.0	-	-
2.9	KORYTARZ	55.0	-	48.0	-
2.10	SALA KONFEREN.	33.5	33.5	-	-
2.11	POM. BIUROWE	14.0	14.0	-	-
2.12	POM. BIUROWE	14.0	14.0	-	-
2.13	POM. BIUROWE	17.0	17.0	-	-
2.14	POM. BIUROWE	44.0	44.0	-	-
2.15	POM. BIUROWE	16.5	16.5	-	-
2.16	POM. BIUROWE	13.0	13.0	-	-
2.17	POM. BIUROWE	30.0	30.0	-	-
RAZEM		305.0	305.0	48.0	-

(c) – parkiet do cyklinowania

LEGENDA WYKONCZENIE ŚCIAN

Farba lateksowa, zmywalna w kolorze wg NCS S1005-G80Y

Farba lateksowa, zmywalna w kolorze wg NCS S2005-Y20R

Tapeta VESCOM kolekcja MELVIN 101703

LEGENDA WYKONCZENIE SUFITU

Farba lateksowa, zmywalna w kolorze wg NCS S1002-Y

LEGENDA POSADZKA

Wykładzina ECE paleta 5575 kolor BC2

Tarkett Tapiflex Excellence (19dB) TERRAZZO NATURAL GREY

Parkiet istniejący do odświeżenia - cyklinowany

LEGENDA MEBLE I TEKSTYLIA

Zasłona LIDITA z flaroty z dodatkami lnu lino Euralisy Kolor 439539

Kzesło Sava, obrotowe z podłokietnikami Kolor siedziska NE-1 Beżowy, kolor oparcia R-61128 lino MDD

POTEL "CELLO" lino "Elar"

SCFA DWUSZKOROWA "CELLO" lino "Elar"

BYG18 180x74x120cm MDD

OO V BYG25 MDD

Stół kawowy okrągły Loryna, lino Sun, kolor białe szary

Kortene standard, lino mdd

Szafa z frontem przesuwany standard, lino mdd

Palegał standard, lino mdd

Szafa ubraniowa standard, lino mdd

Szafa standard, lino mdd

Szafa standard, lino mdd

Kzesło Baltic remi, obrotowe z podłokietnikami Kolor siedziska RAL 600503, kolor podłokietników RAL 0608005, kolor podłokietników A-61128 wanilowy lino MDD

Stół kawowy okrągły Loryna, lino Sun, kolor białe szary

Kortene standard, lino mdd

Szafa z frontem przesuwany standard, lino mdd

Palegał standard, lino mdd

Szafa ubraniowa standard, lino mdd

Szafa standard, lino mdd

Szafa standard, lino mdd

Kzesło Baltic remi, obrotowe z podłokietnikami Kolor siedziska RAL 600503, kolor podłokietników RAL 0608005, kolor podłokietników A-61128 wanilowy lino MDD

UWAGI

1. TARKETT należy wywinąć na ścianę aby utworzyć cokół o wysokości 10 cm.

2. Ilość materiałów na posadzkę podano w m² na każdym rysunku zbiorczym zsumowane dla danej kondygnacji.

3. Ściany pokryte tapetą z włókna szklanego pomalować na kolor jak wyżej. Należy uwzględnić wymianę uszkodzonych fragmentów tapety.

4. Należy pokryć wszystkie sufity farbą lateksową zmywalną w kolorze wg NCS S1005-G80Y.


LEGENDA OŚWIETLENIE

⊙L1 Praca lampa ŚNAP, sposób montażu: timless


⊙L4 Lampa wisząca z białego, opalowego szklano BONBON M ALMOND

DETALE SZAF W ZABUDOWIE DS3 i DS1

DETAL DS3

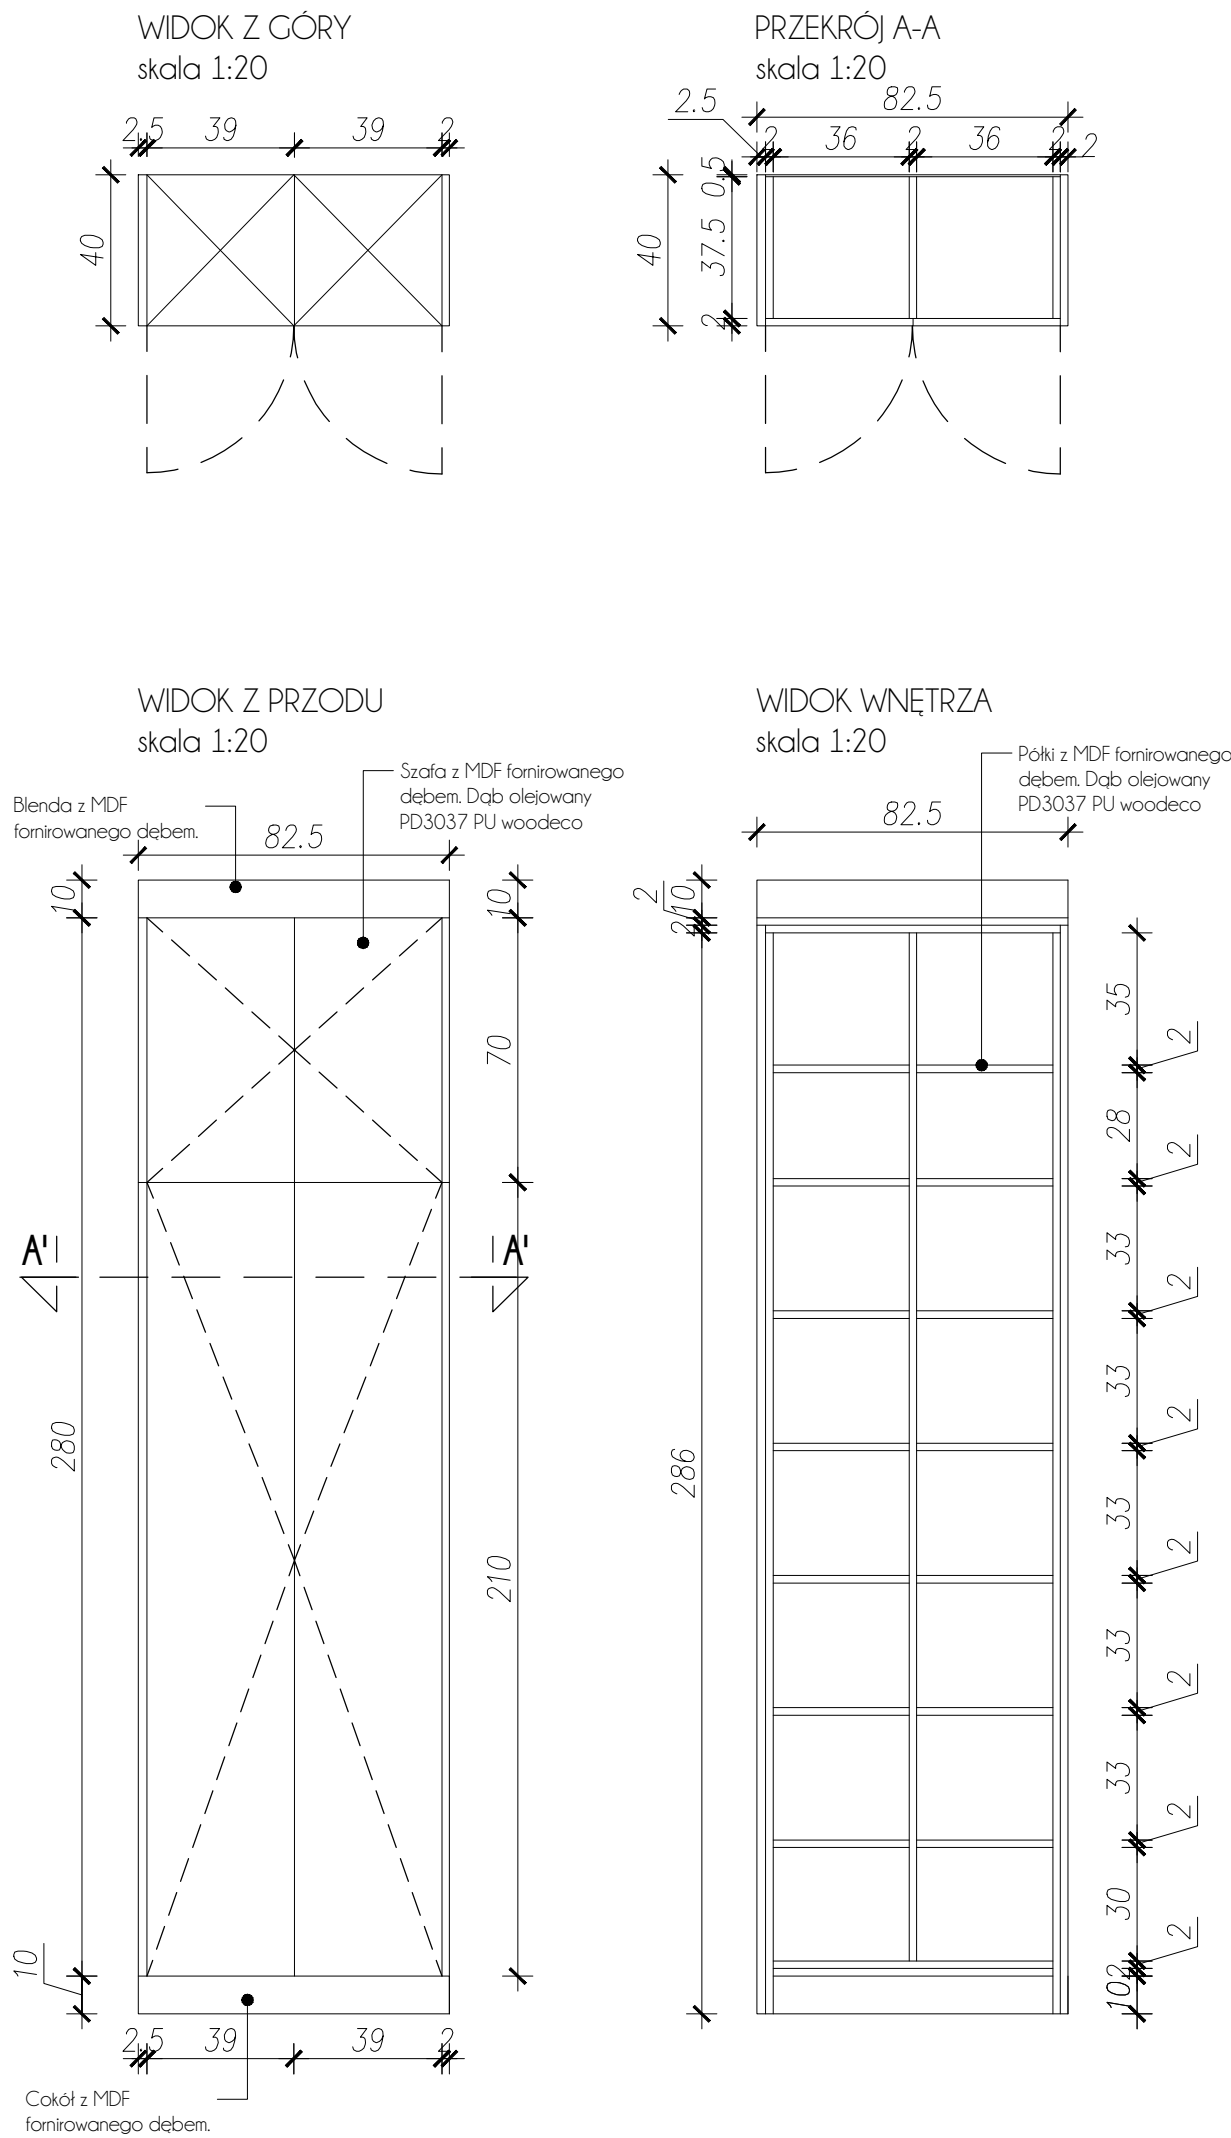

DETAL DS1

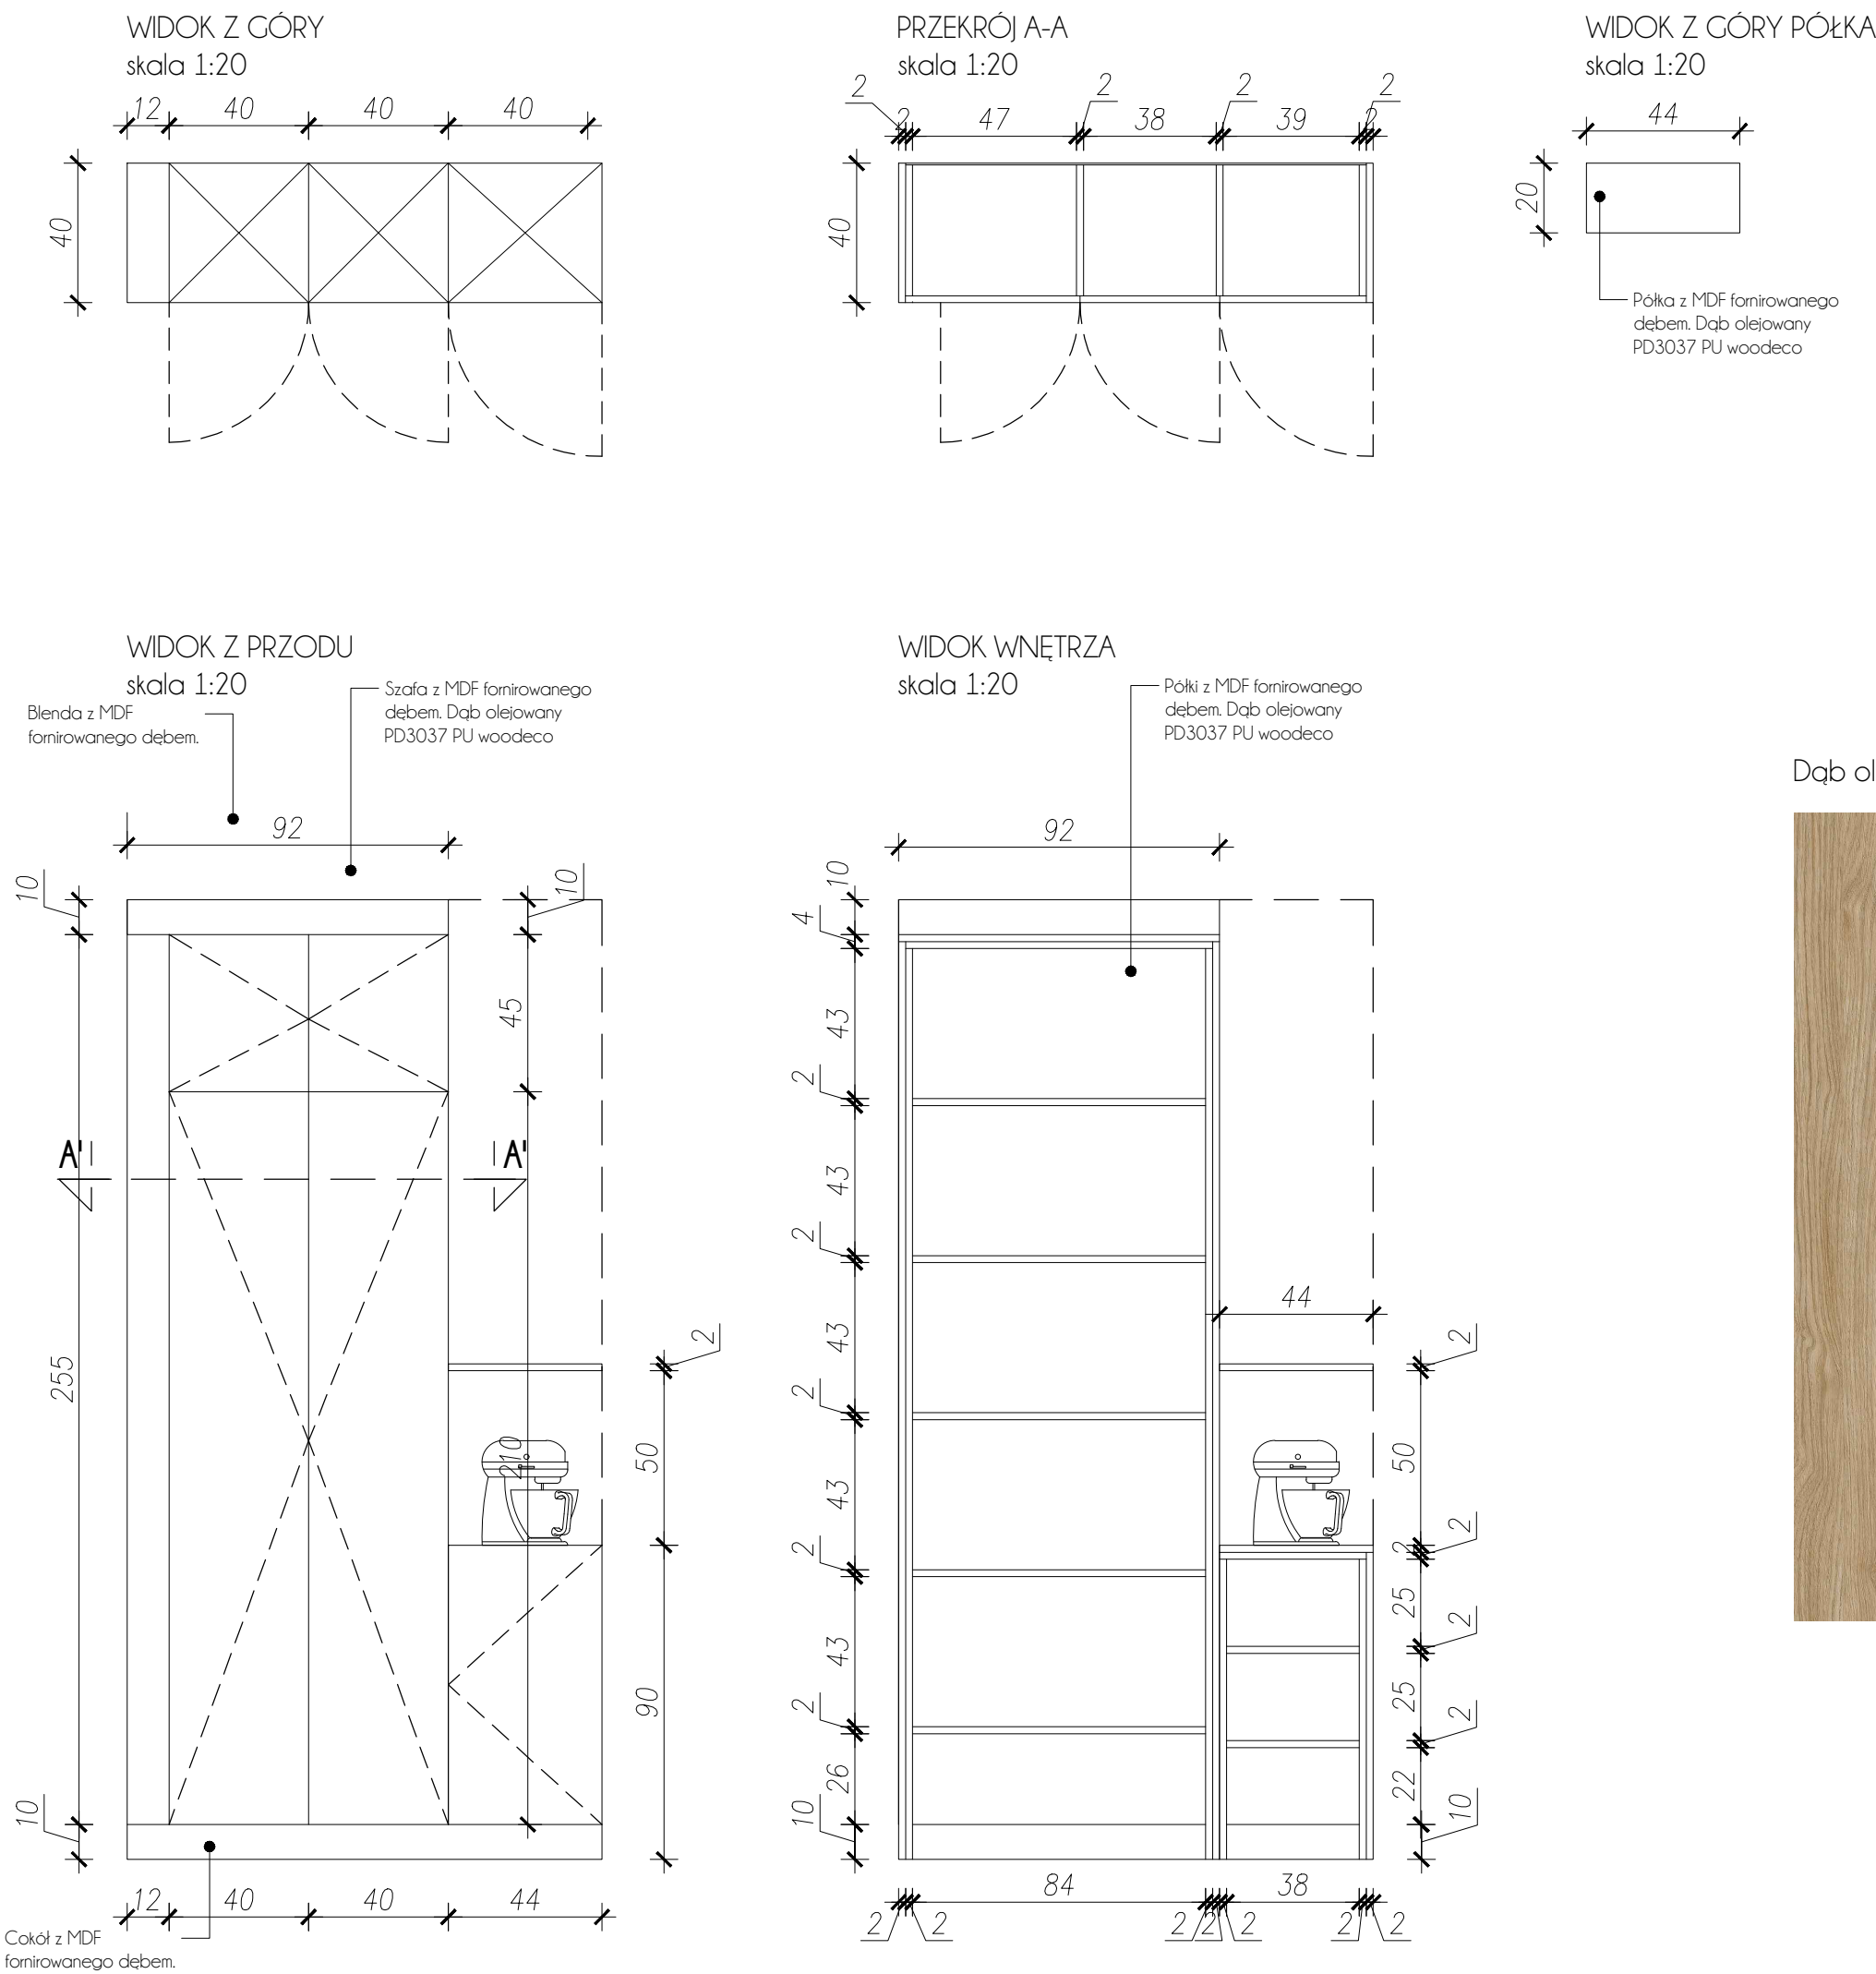


- UWAGI:
- 1. Należy użyć materiałów z certyfikatem trudnopalności.
 - 2. Rysunek poglądowy, ostateczny wygląd zależy od wybranego wykonawcy.
 - 3. Fornir dębowy ustojenie pionowe.
 - 4. Wszystkie wymiary należy dopasować na budowie.
 - 5. Materiały i ich metraże do ustalenia z wykonawcą.


ARCHITEKTURA WNETRZ MARIA KOZIKOWSKA 80-313 Gdańsk, ul. Zacisze 10 arch. wnetrz Maria Kozikowska		BRANŻA ARCH.	SKALA 1:20
TEMAT: RADIO GDAŃSK S.A. Gdańsk, ul. Grunwaldzka 18		FAZA WYKONAWCZA	DATA 08.2025
PROJEKT: PROJEKT ARANŻACJI WNETRZ			
RYSUNEK: DETALE SZAF W ZABUDOWIE DS3 i DS1			
PROJEKTANT:	IMIE I NAZWISKO arch. Maria Kozikowska	PODPIS	NR RYS. DS1/3
WSPÓLPRAÇA:	arch. Weronika Gielo, arch. Julia Dyndesz		

DETAL LADY RECEPCJI DS2


WIDOK Z GÓRY

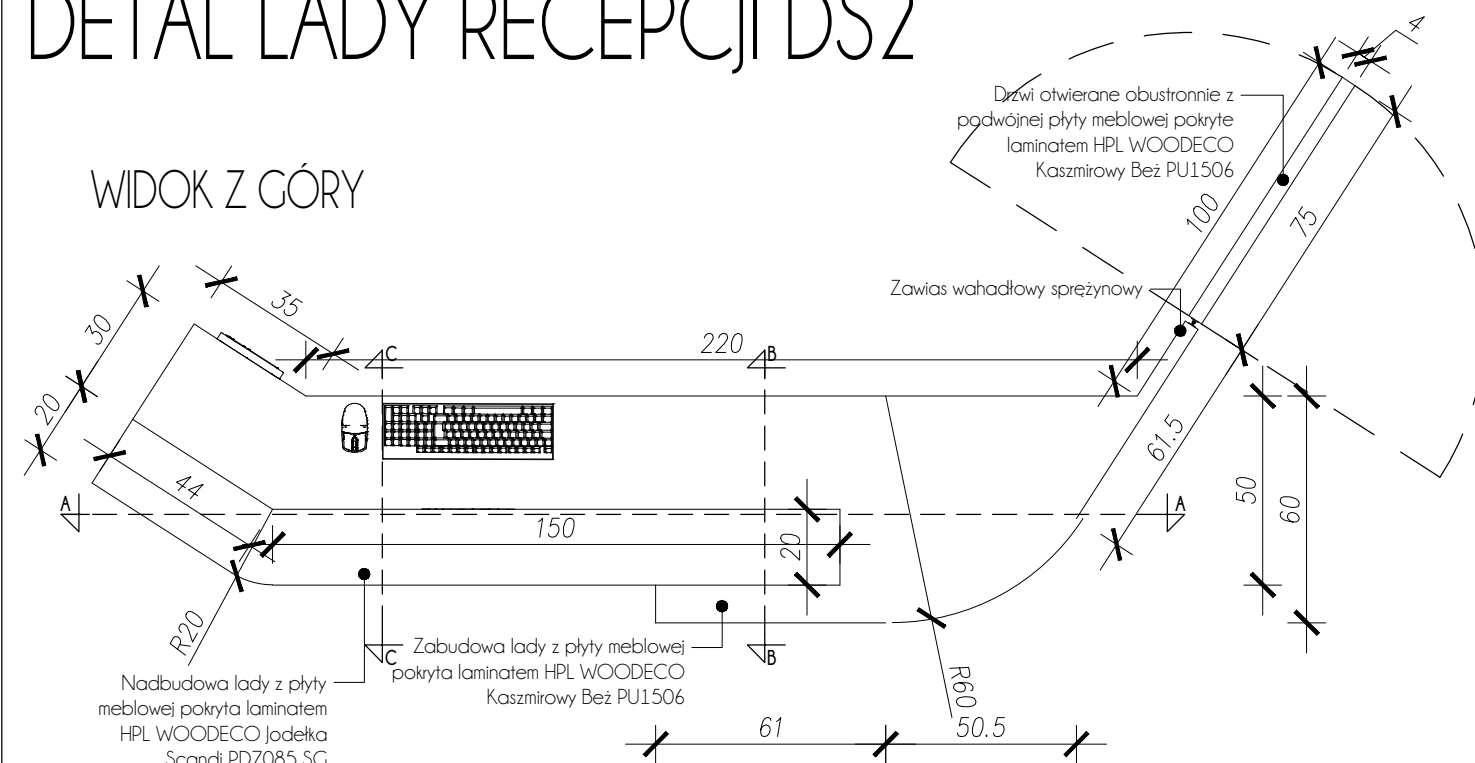


WIDOK Z PRZODU

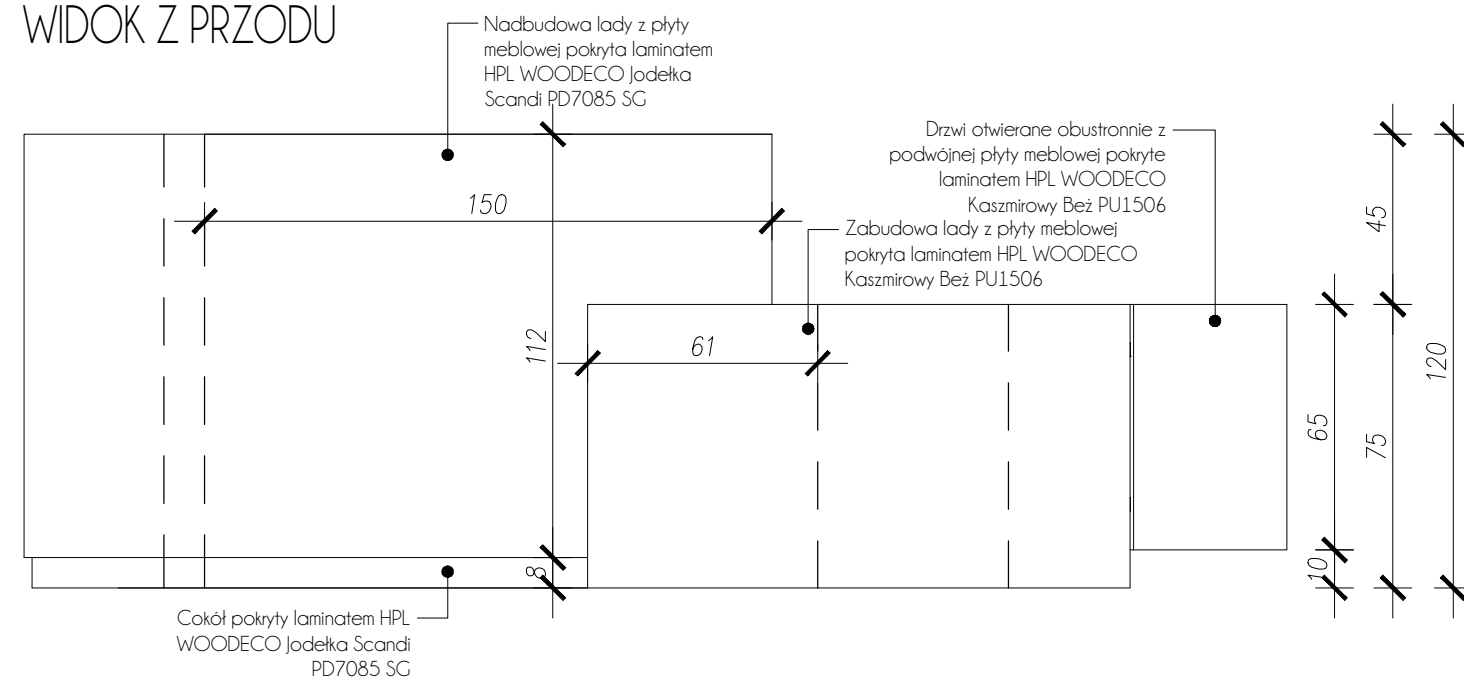


WIDOK OD WEWNĄTRZ

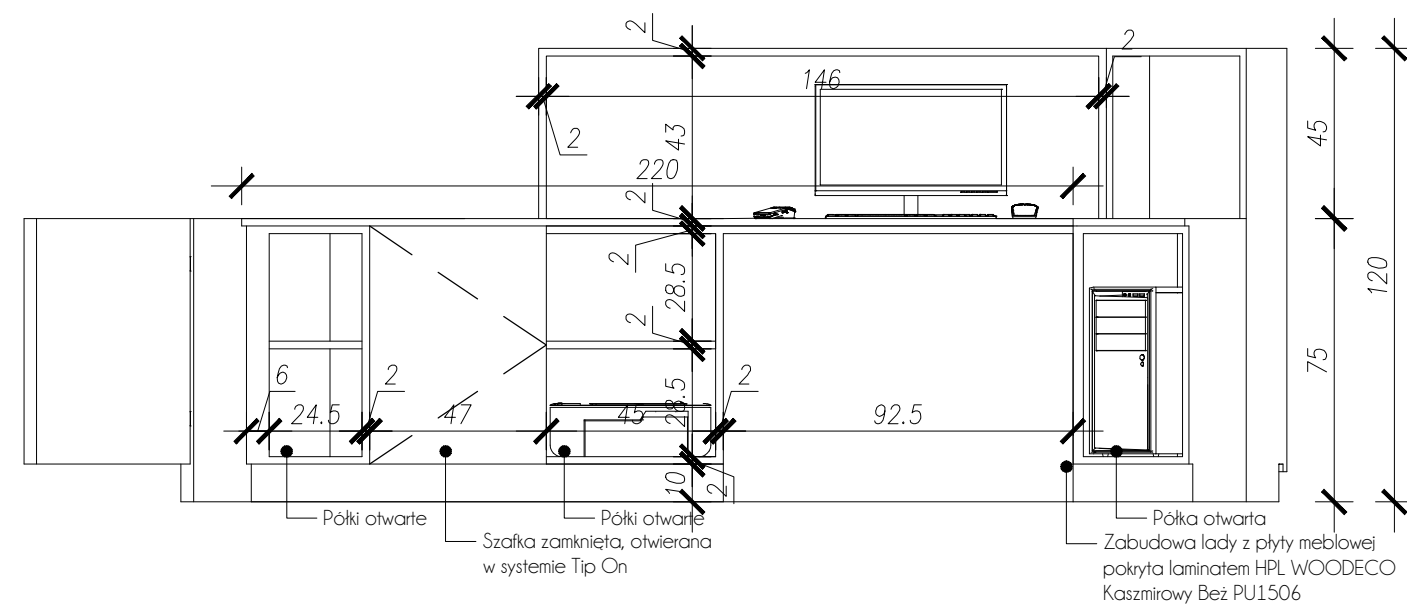


PRZEKRÓJ A - A

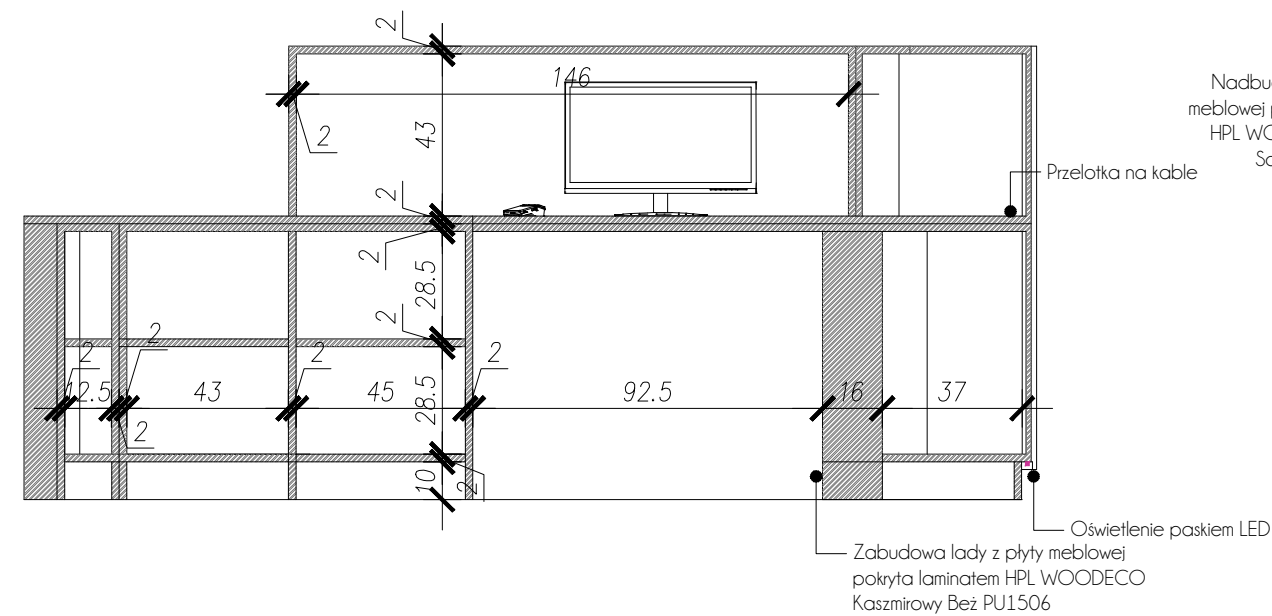


WIDOK Z BOKU

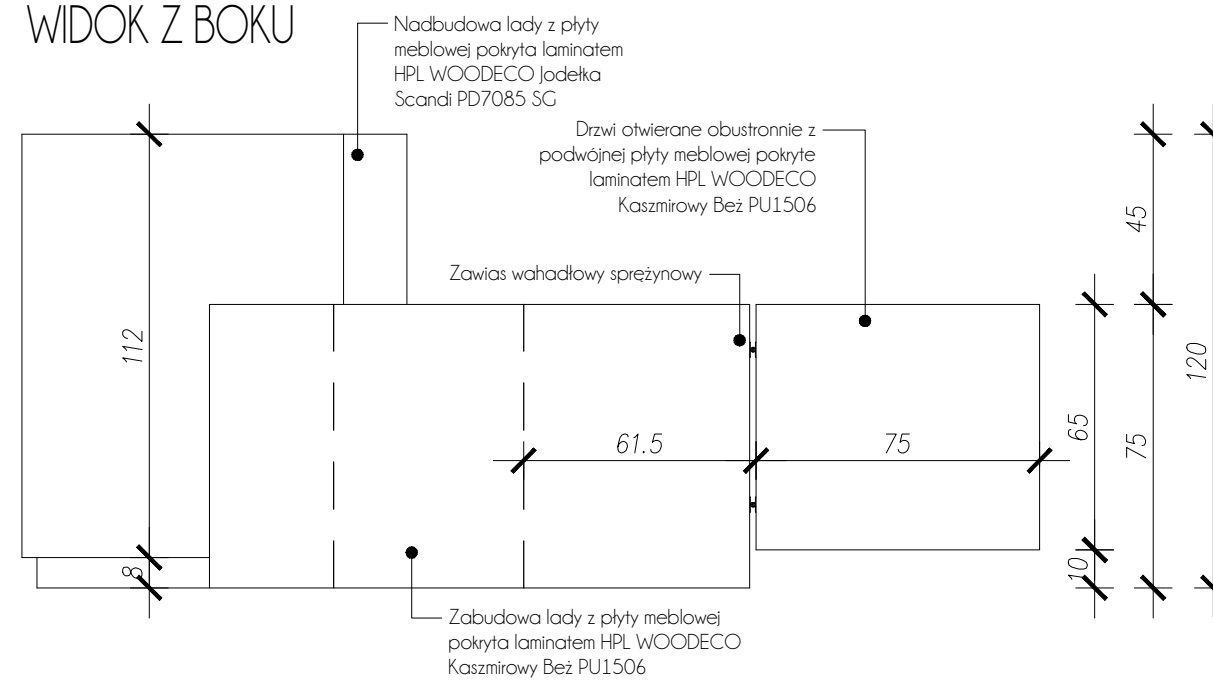





WIDOK Z BOKU

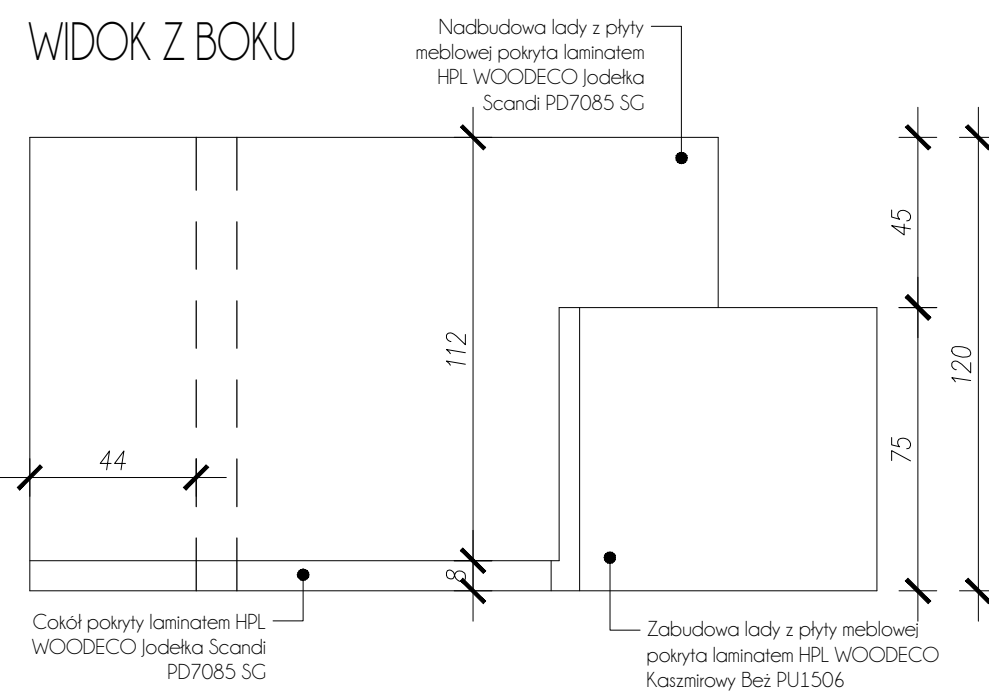


PRZEKRÓJ B - B

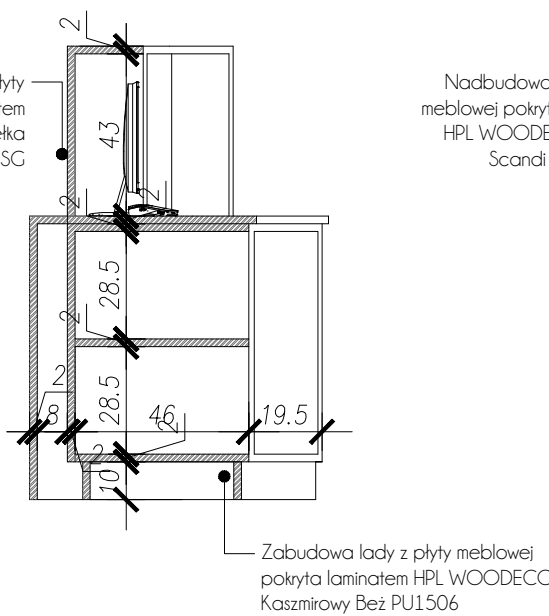

PRZEKRÓJ C - C

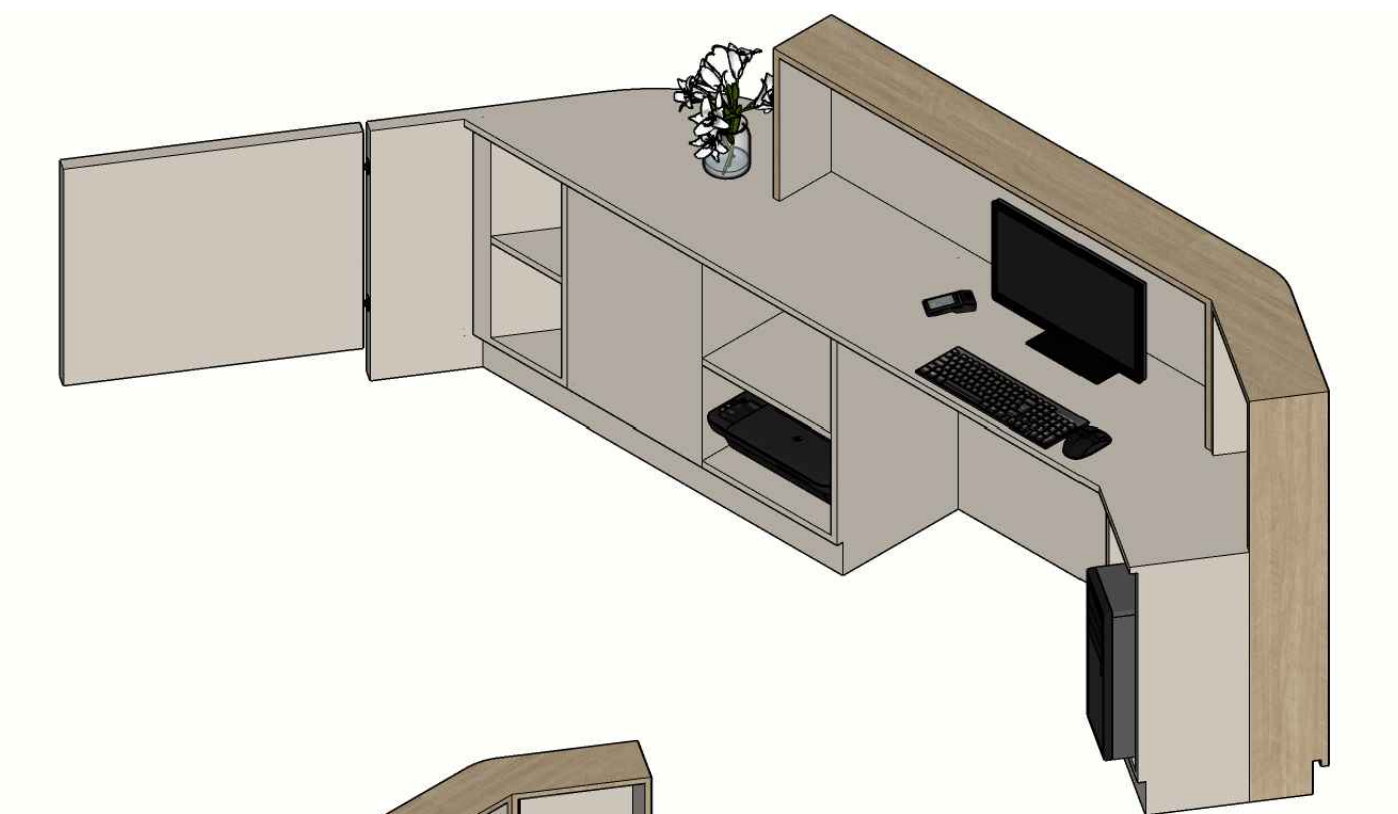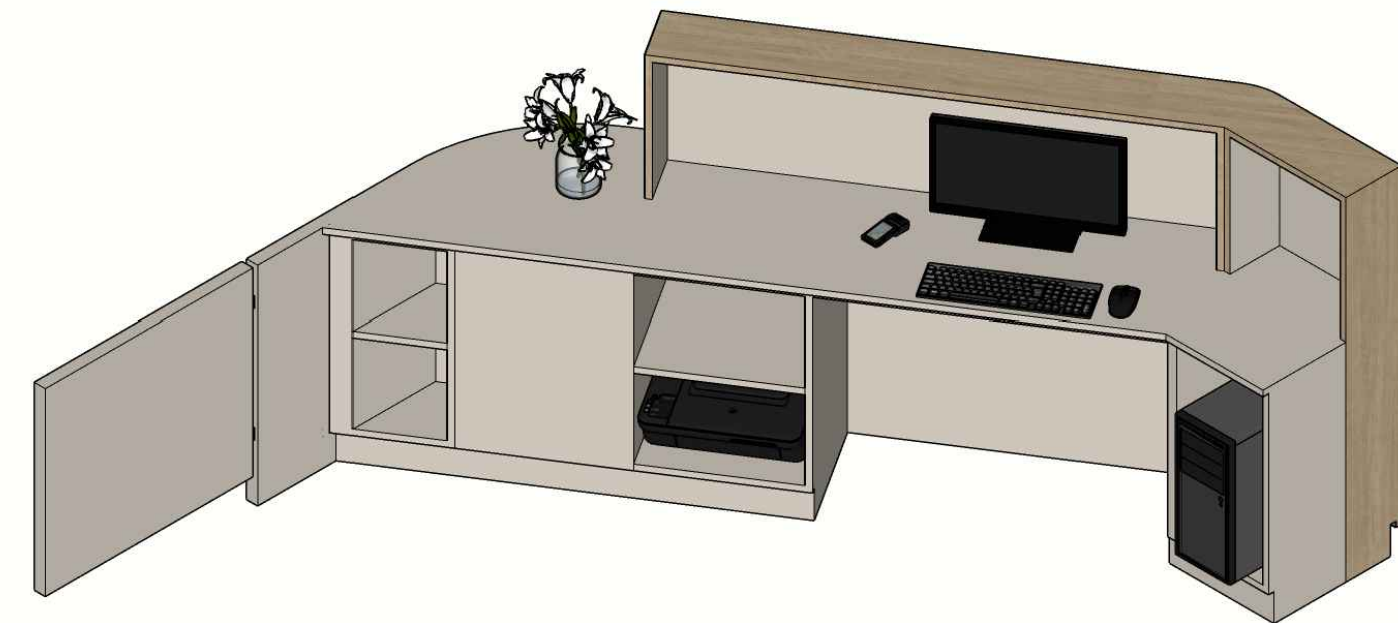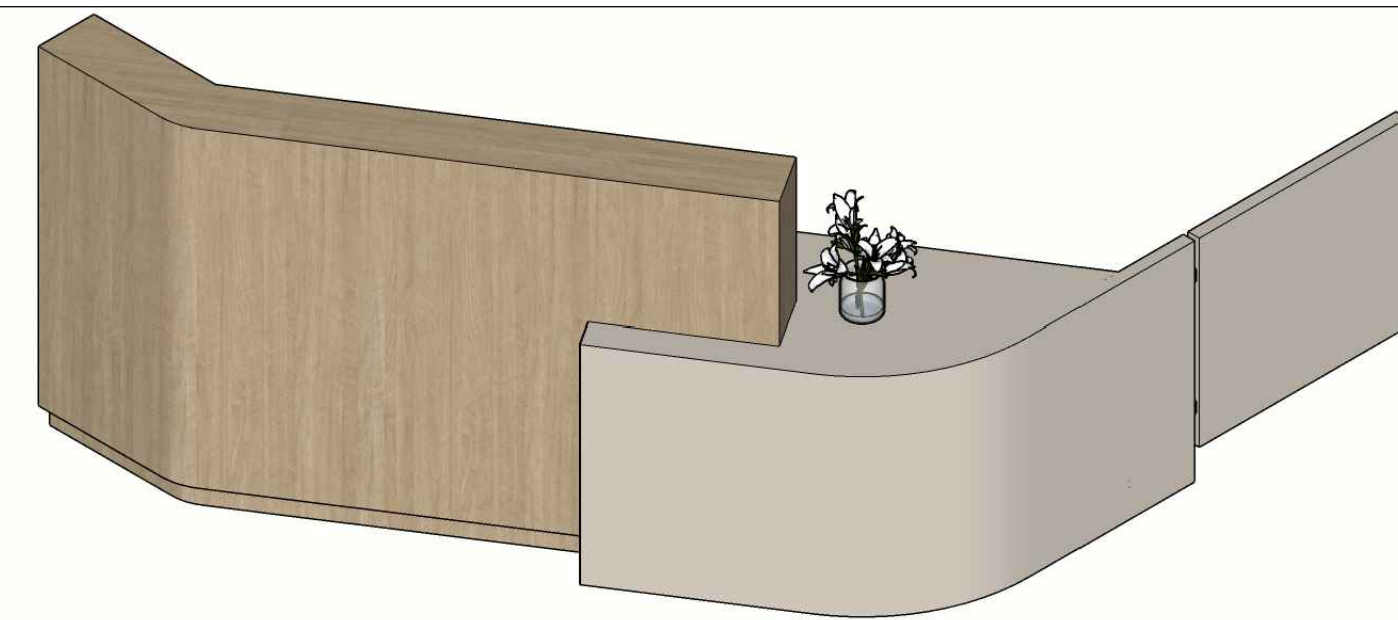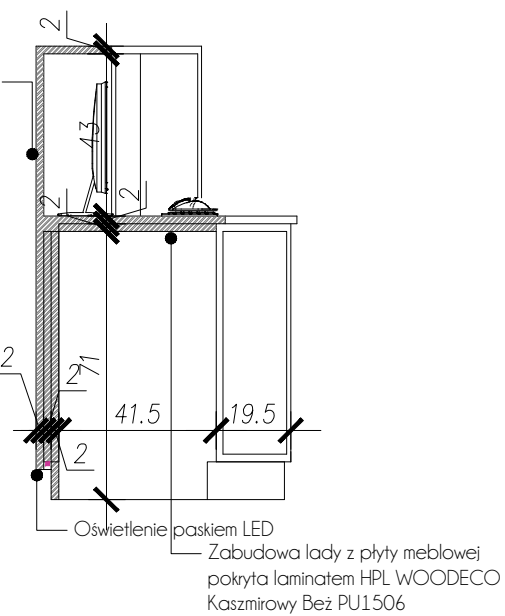


AKSONOMETRIA

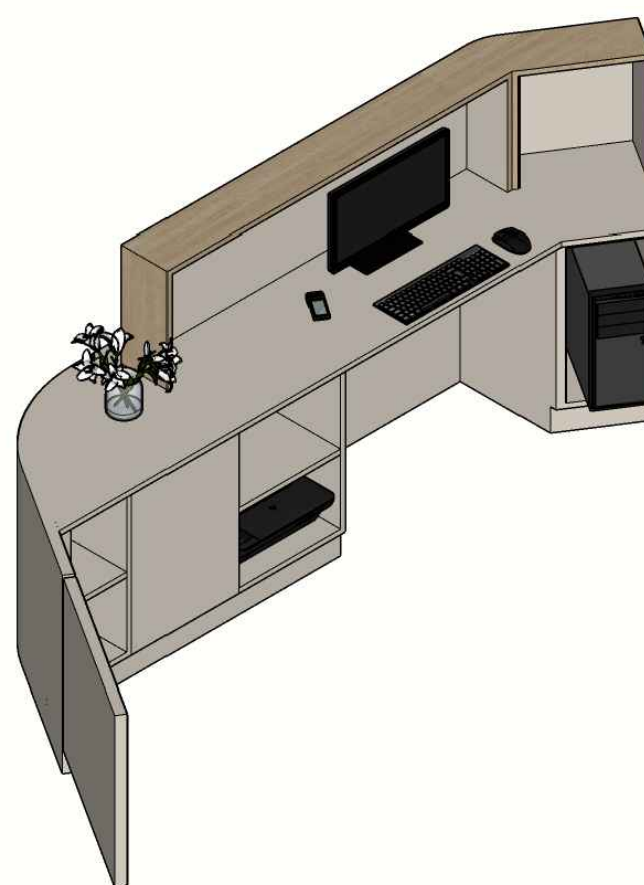

ARCHITEKTURA WNĘTRZ MARIA KOZIŁKOŃSKA		BRANŻA	SKALA
80-313 Gdańsk, ul. Zarzeczne 10 arch.wnętrz Maria Koziołkowska		FAZA	DATA
		WYKONAWCY	08.06.2025
TEMAT:			
RADIO GDAŃSK S.A. Gdańsk, ul. Grunwaldzka 10			
PROJEKT			
PROJEKT ARANŻACJI WNĘTRZ			
RYTUNEK:			
DETAL LADY RECEPCJI			
IMIĘ I NAZWISKO		PODSZ	NR RYS.
PROJEKTANT	arch. Maria Koziołkowska		
WSPÓŁPRAC.	arch. Weronika Gelo, arch. Julia Dyndes		DS2


DETAL PODŚWIETLANEGO NAPISU DS4

WIDOK Z PRZODU

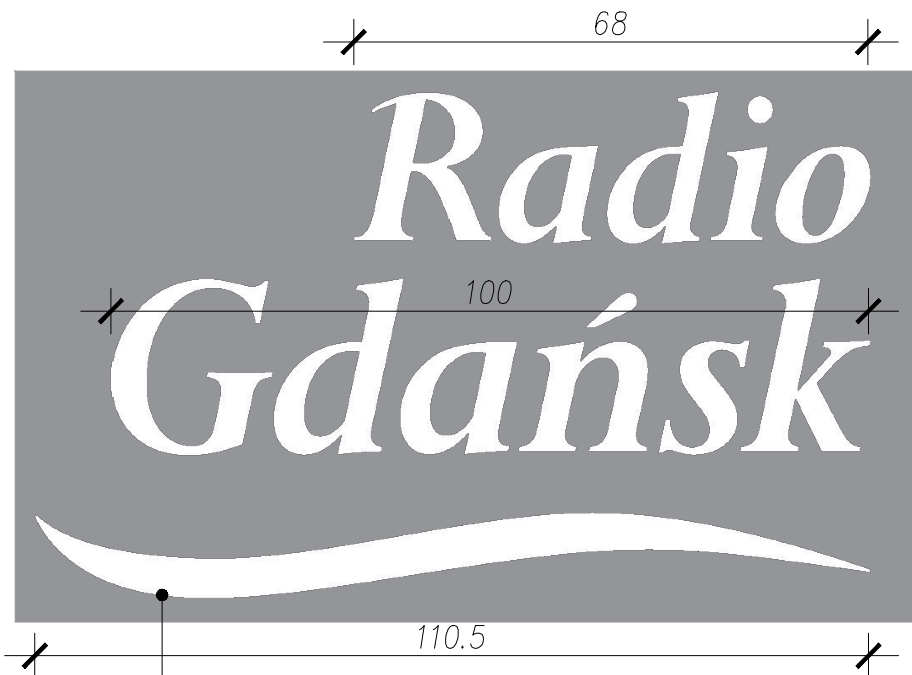



Logo Radio Gdańsk wykonane z blachy Alucobond Plus urban Traffic White 360 na wymiar, podświetlone od tyłu paskiem LED, zamontowane na dystansach montażowych - każdy z elementów zamontowany min w 2 miejscach

WIDOK Z BOKU

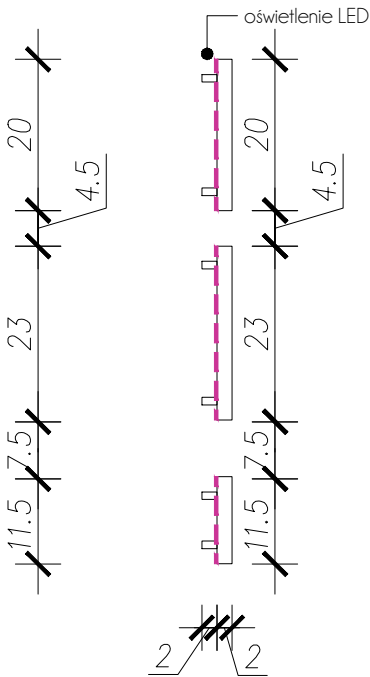

ARCHITEKTURA WNETRZ MARIA KOZIKOWSKA		BRANŻA ARCH.	SKALA 1:20
80-313 Gdańsk, ul. Zacisze 10 arch.wnętrz Maria Kozikowska		FAZA WYKONAWCZA	DATA 08.2025
TEMAT: RADIO GDAŃSK S.A. Gdańsk, ul. Grunwaldzka 18			
PROJEKT: PROJEKT ARANŻACJI WNETRZ			
RYSUNEK: DETAL PODŚWIETLANEGO NAPISU DS4			
PROJEKTANT:	IMIE I NAZWISKO arch. Maria Kozikowska	PODPIS	NR. RYS.
WSPÓŁPRACA:	arch. Weronika Gielo, arch. Julia Dyndesz		DS4

ZESTAWIENIE DRZWI

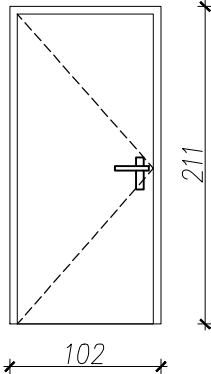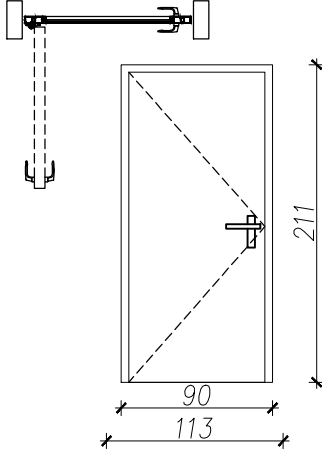ZESTAWIENIE DRZWI					
LICZBA PORZĄDKOWA		1		1	
OZNACZENIE NA RYS.		D.A		D.B	
TYP		DREWNIANE		ALUMINIOWE	
SCHEMAT					
WYMIAR OTWORU W ŚCIANIE [mm]	So	1020		1020	
	Ho	2110		2110	
MINIMALNY WYMIAR W ŚWIETLE PRZEJŚCIA [mm]	S	900		900	
	H	2050		2050	
OKREŚLENIE SKRZYDEŁ		L	P	L	P
PARTER		1	1	-	-
2 PIĘTRO		-	-	-	1
RAZEM		2		1	
WYMAGANA MINIMALNA IZOLACYJNOŚĆ AKUSTYCZNA		-		-	
WYMAGANA KLASA ODPORNOŚCI P.POŻ		-		-	
OPIS:		Drzwi obustronnie malowane na kolor NCS S1005-G80Y		System MB-45 Drzwi aluminiowe Aluprof Drzwi z kodem dostępu	

ARCHITEKTURA WNETRZ MARIA KOZIKOWSKA 80-313 Gdańsk, ul. Zacisze 10 arch.wnetrz Maria Kozikowska		BRANŻA	SKALA
		ARCH.	1:50
		FAZA	DATA
		WYKONAWCZA	08.2025
TEMAT: RADIO GDAŃSK S.A. Gdańsk, ul. Grunwaldzka 18			
PROJEKT: PROJEKT ARANŻACJI WNETRZ			
RYSUNEK: ZESTAWIENIE DRZWI			
	IMIĘ I NAZWISKO	PODPIS	NR. RYS.
PROJEKTANT:	arch. Maria Kozikowska		
WSPÓŁPRACA:	arch. Weronika Gielo, arch. Julia Dyndesz		

ZESTAWIENIE ŚLUSARKI

LICZBA PORZADKOWA	1
OZNACZENIE NA RYS.	AL1/AL2
TYP	WIATROŁAP / SYSTEM MB-79N SA ALUPROF
SCHEMAT	
PARTER	1
RAZEM	1

LICZBA PORZADKOWA	2
OZNACZENIE NA RYS.	AL4
TYP	WIATROŁAP / SYSTEM MB-45 ALUPROF
SCHEMAT	
PARTER	1
RAZEM	1


LICZBA PORZADKOWA	3
OZNACZENIE NA RYS.	AL3
TYP	WIATROŁAP / SYSTEM MB 45 ALUPROF
SCHEMAT	
PARTER	1
RAZEM	1

INFOMACJE OGÓLNE

- Drzwi z samozamykaczem
- Zamki patentowe
- Drzwi wejściowe AL2 z kodem dostępu

ARCHITEKTURA WNETRZ MARIA KOZIKOWSKA 80-313 Gdańsk, ul. Zacisze 10 arch.wnętrz Maria Kozikowska		BRANŻA ARCH.	SKALA 1:20
PROJEKTANT:		FAZA WYKONAWCZA	DATA 08.2025
TEMAT: RADIO GDAŃSK S.A. Gdańsk, ul. Grunwaldzka 18			
PROJEKT: PROJEKT ARANŻACJI WNETRZ			
RYSUNEK: ZESTAWIENIE ŚLUSARKI			
PROJEKTANT:	IMIE I NAZWISKO arch. Maria Kozikowska	PODPIS	NR RYS.
WSPÓŁPRACA:	arch. Weronika Gieło, arch. Julia Dyndesz		S1

WIZUALIZACJA POCZEKALNI

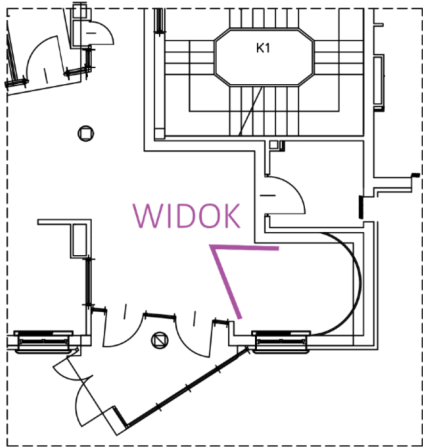

ARCHITEKTURA WNETRZ MARIA KOZIKOWSKA		BRANŻA ARCH.	SKALA -
80-313 Gdańsk, ul. Zacisze 10 arch.wnętrz Maria Kozikowska		FAZA WYKONAWCZA	DATA 08.2025
TEMAT: RADIO GDAŃSK S.A. Gdańsk, ul. Grunwaldzka 18			
PROJEKT: PROJEKT ARANŻACJI WNETRZ			
RYSUNEK: WIZUALIZACJA POCZEKALNI			
PROJEKTANT:	IMIĘ I NAZWISKO arch. Maria Kozikowska	PODPIS	NR. RYS. W1
WSPÓŁPRACA:	arch. Weronika Gielo, arch. Julia Dyndesz		