


A-A

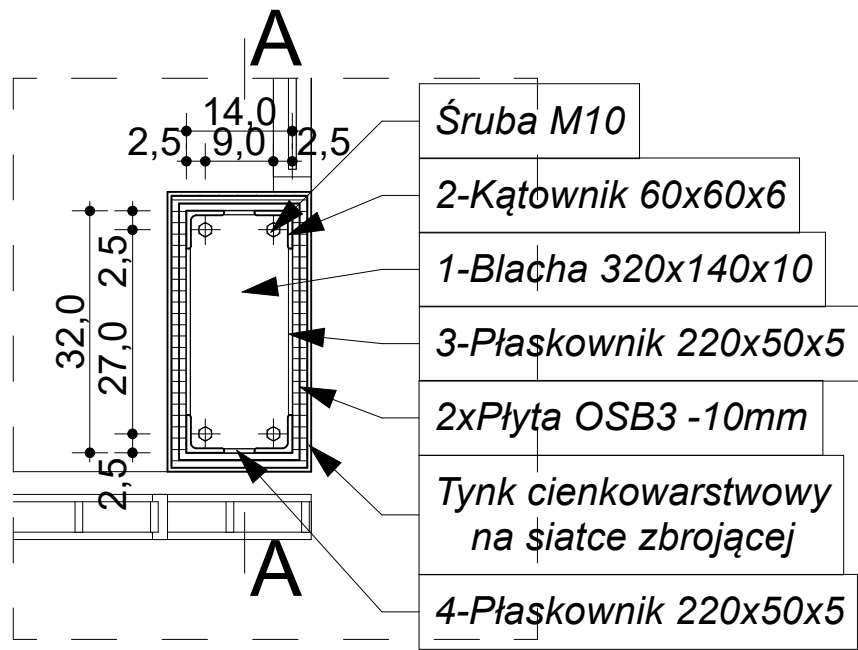

ZESTAWIENIE SŁUPÓW SŁUPY							
L.P.	Element	Materiał	Długość [m]	Ilość [szt.]	Łączna długość [m]	Ciężar [kg/m]	Ciężar
1	Blacha montażowa	Blacha 320x140x10	0,10	2,00	0,20	7,85	1,57
2	Słupek	Kątownik 60x60x6	2,656	4,00	10,62	5,42	57,58
3	Łączniki	Płaskownik 50x5	0,22	14,00	3,08	9,42	29,01
4	Łączniki	Płaskownik 50x5	0,04	14,00	0,56	9,42	5,28
				Razem			93,44
				ILOŚĆ SZTUK			12,00
				ŁĄCZNIE SŁUPY			1121,29



ABC Pracownia Projektowa Bożena Nosila

ul. Roosevelta 59/11 41-800 Zabrze tel. 609-228-618 tel. 603-704-970 biuro@abcentrum-dom.pl

INWESTOR
SIM KZN ŁUŻYCE SP. Z O.O.
UL. SIKORSKIEGO 3, 59-940 WĘGLINIEC

STANOWISKO	IMIE I NAZWISKO	UPRAWNIENIA	PODPIS
GŁÓWNY PROJEKTANT	mgr inż. arch. Aleksander NOSIŁA	15/05/SLOKK	
PROJEKTANT			
ZESPÓŁ PROJEKTOWY	mgr inż. arch. Bożena NOSIŁA		
SPRAWDZIŁ	mgr inż. arch. Jolanta IWAŃCZUK	99/02	

TEMAT BUDOWA BUDYNKU MIESZKALNEGO WIELORODZINNEGO WRAZ Z INFRASTRUKTURĄ TOWARZYSZĄCĄ	SKALA 1:100	BRANŻA ARCH
	FAZA PTW	DATA 10/2025
ADRES UL. SPORTOWA 59-940 WĘGLINIEC DZIAŁKA NR: 022506_4.0001.223/51	SYGNATURA PROJEKTU	NR RYS. A/15
	ZMIANA	DATA ZMIANY

TRESC RYSUNKU
DETAL SŁUPÓW BALKONOWYCH