PRZEKRÓJ A-A
SKALA 1:75

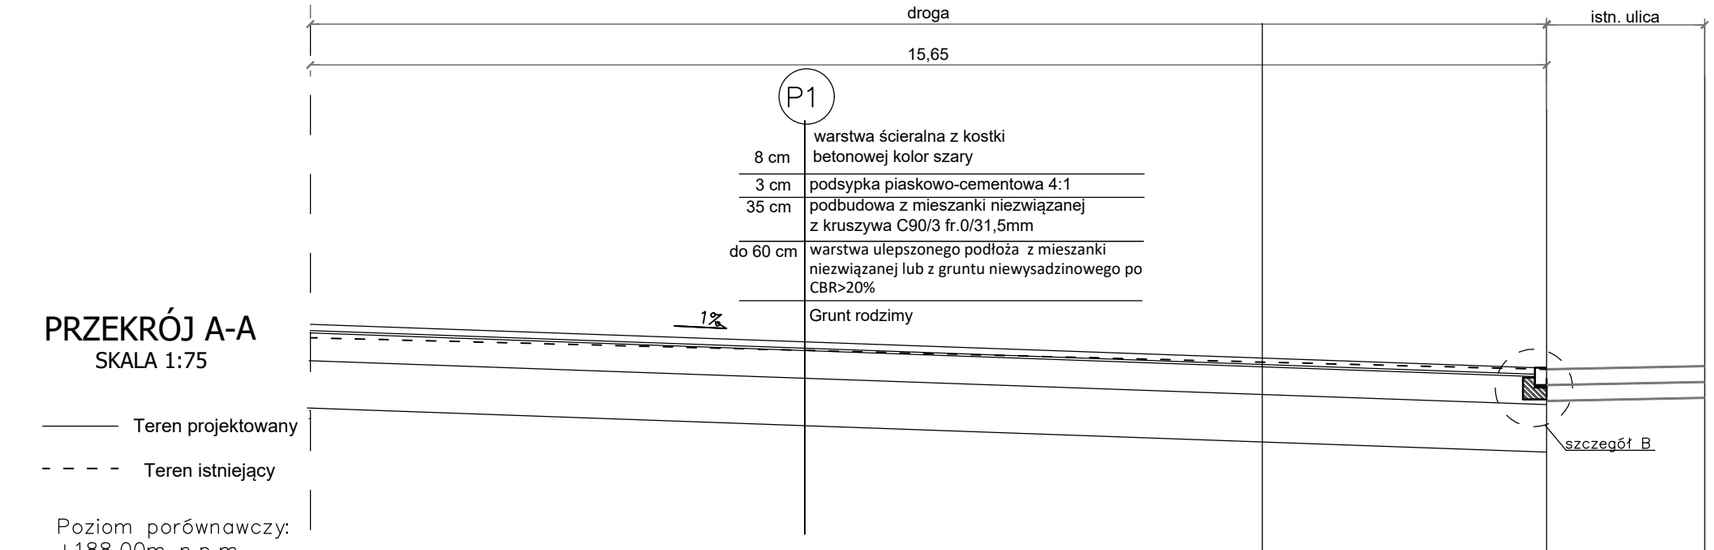

Teren projektowany

Teren istniejący

Poziom porównawczy: +188,00m n.p.m

Projektowane rzędne terenu	191.17	190.74	190.60
Istniejące rzędne terenu	191.00	190.69	190.60

PRZEKRÓJ B-B
SKALA 1:75

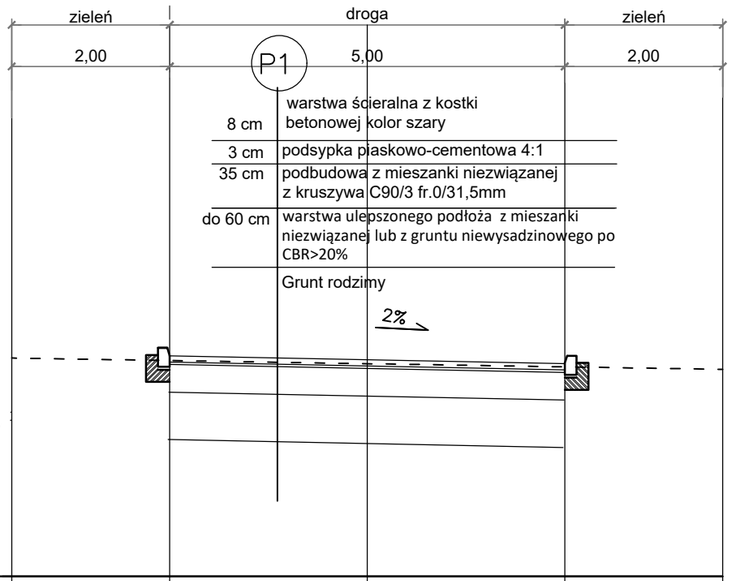

Teren projektowany

Teren istniejący

Poziom porównawczy: +188,00m n.p.m

Projektowane rzędne terenu	190.79	190.74	190.69
Istniejące rzędne terenu	190.73	190.69	190.65

ABC Pracownia Projektowa

ul. Roosevelta 59/11 | 41-800 Zabrze | tel. 609228618 | tel. 603740970 | biuro@abcentrum-dom.pl

INWESTOR
SIM KZN Łużyce sp. z o.o.
ul. Sikorskiego 3, 59–940 Węgliniec

STANOWISKO	IMIE I NAZWISKO	UPRAWNIENIA	PODPIS
GŁÓWNY PROJEKTANT	mgr inż. arch. Aleksander Nosiła	15/05/SLOKK	
PROJEKTANT	mgr inż. arch. Bożena Nosiła		
ZESPÓŁ PROJEKTOWY	mgr inż. Damian Bejton	SLK/4331/POOD/12	
SPRAWDZIŁ		UW–575/02	

TEMAT
Budowa budynku mieszkalnego wielorodzinnego wraz z infrastrukturą towarzysząca

ADRES
Węgliniec, ul. Sportowa - działka 223/51

SKALA	1:75
BRANŻA	PZT
FAZA	PB
DATA	03/2025
SYGNATURA PROJEKTU	
NR RYS.	D/02
ZMIANA	
DATA ZMIANY	

TRESC RYSUNKU
przekroje