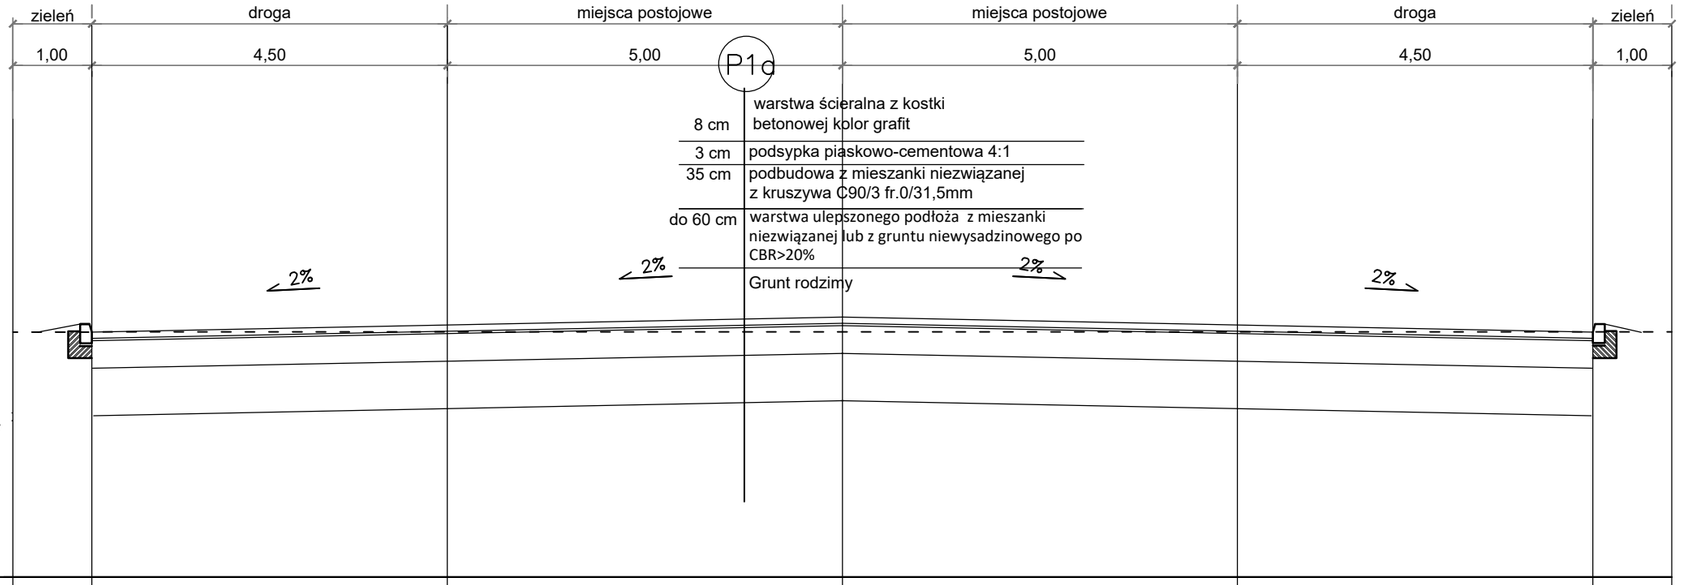

PRZEKRÓJ D-D
SKALA 1:75

Teren projektowany

Teren istniejący

Poziom porównawczy:
+188,00m n.p.m

Projektowane rzędne terenu	191.10	191.19	191.29	191.19	191.10	
Istniejące rzędne terenu	191.10	191.10	191.10	191.11	191.10	

ABC Pracownia Projektowa

ul. Roosevelta 59/11 | 41-800 Zabrze | tel. 609228618 | tel. 603740970 | biuro@abcentrum-dom.pl

INWESTOR
SIM KZN Łużyce sp. z o.o.
ul. Sikorskiego 3, 59–940 Węgliniec

STANOWISKO	IMIE I NAZWISKO	UPRAWNIENIA	PODPIS
GŁÓWNY PROJEKTANT	mgr inż. arch. Aleksander Nosiła	15/05/SLOKK	
PROJEKTANT	mgr inż. arch. Bożena Nosiła		
ZESPÓŁ PROJEKTOWY	mgr inż. Damian Bejton	SLK/4331/POOD/12	
SPRAWDZIŁ		UW-575/02	

TEMAT
Budowa budynku mieszkalnego wielorodzinnego wraz z infrastrukturą towarzysząca

ADRES
Węgliniec, ul. Sportowa - działka 223/51

SKALA 1:75	BRANŻA PZT
FAZA PB	DATA 03/2025
SYGNATURA PROJEKTU	NR RYS. D/04
ZMIANA	DATA ZMIANY

TRESC RYSUNKU
przekroje