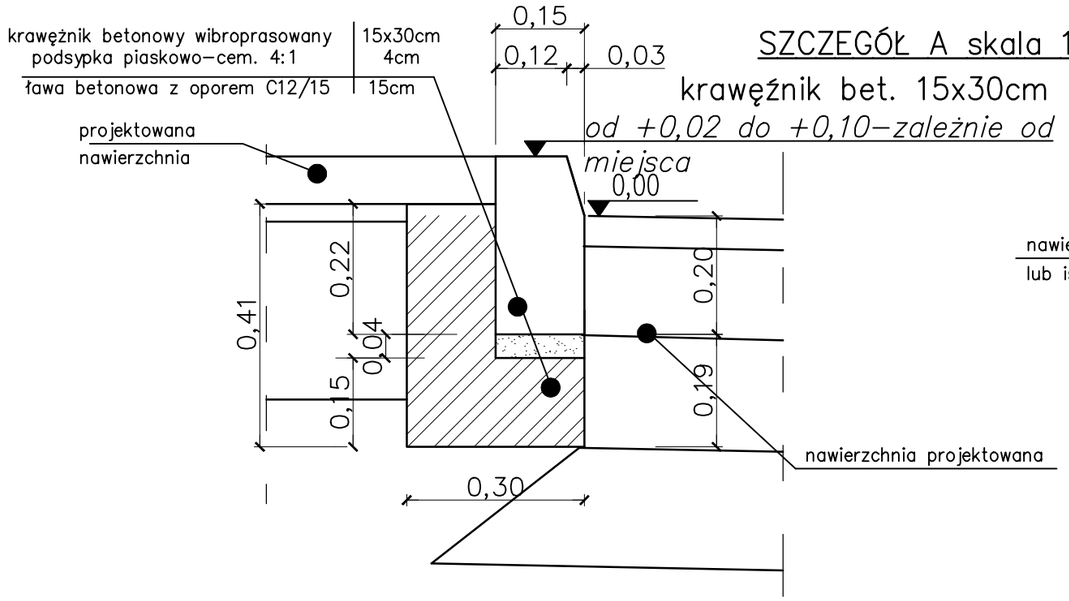

SZCZEGÓŁ A skala 1:10

krawężnik bet. 15x30cm – droga,

od +0,02 do +0,10–zależnie od miejsca

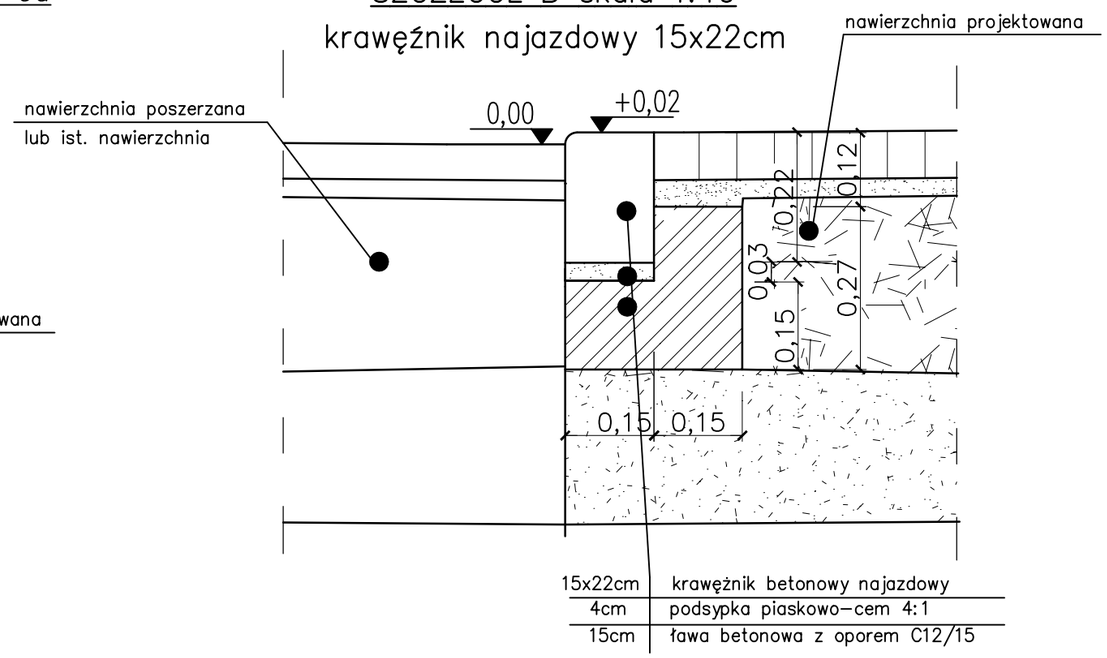

SZCZEGÓŁ B skala 1:10

krawężnik najazdowy 15x22cm

UWAGA! Co 50mb należy wykonać dylatację ławy o szer. 12mm– wypełnioną trwale plastyczną masą zalewową mrozo– i wodoodporną

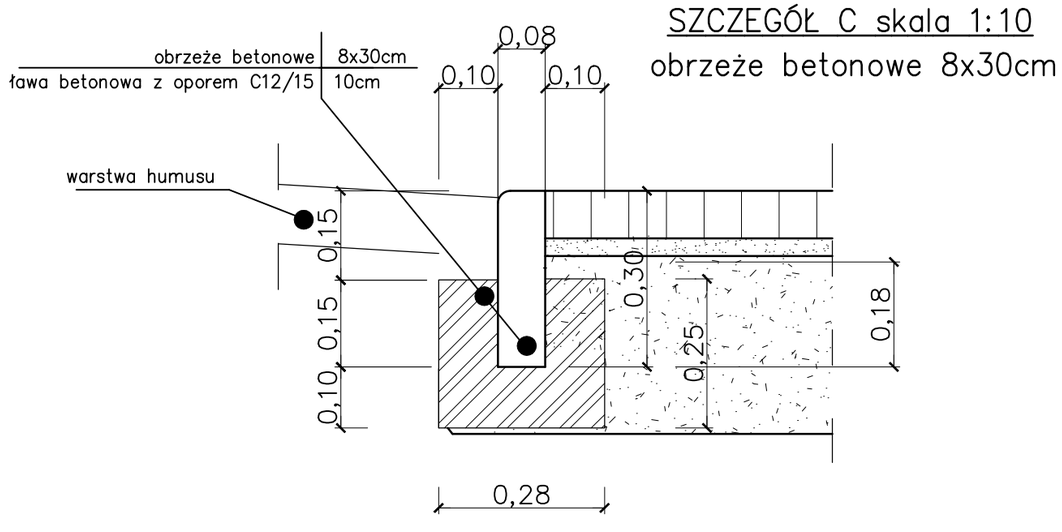

SZCZEGÓŁ C skala 1:10

obrzeże betonowe 8x30cm

BeCe project
ABC Pracownia Projektowa
ul. Roosevelta 59/11 | 41-800 Zabrze | tel. 609228618 | tel. 603740970 | biuro@abcentrum-dom.pl

INWESTOR
SIM KZN Łużyce sp. z o.o.
ul. Sikorskiego 3, 59–940 Węgliniec

STANOWISKO	IMIĘ I NAZWISKO	UPRAWNIENIA	PODPIS
GŁÓWNY PROJEKTANT	mgr inż. arch. Aleksander Nosiła	15/05/SLOKK	
PROJEKTANT	mgr inż. arch. Bożena Nosiła		
ZESPÓŁ PROJEKTOWY	mgr inż. Damian Bejton	SLK/4331/POOD/12	
SPRAWDZIŁ		UW–575/02	

TEMAT: Budowa budynku mieszkalnego wielorodzinnego wraz z infrastrukturą towarzyszącą	SKALA 1:10	BRANŻA PZT
	FAZA PB	DATA 12/2024
ADRES: Węgliniec, ul. Sportowa - działka 223/51	SYGNATURA PROJEKTU	NR RYS. D/05
	ZMIANA	DATA ZMIANY

TRESC RYSUNKU: szczegóły A,B,C