


PD

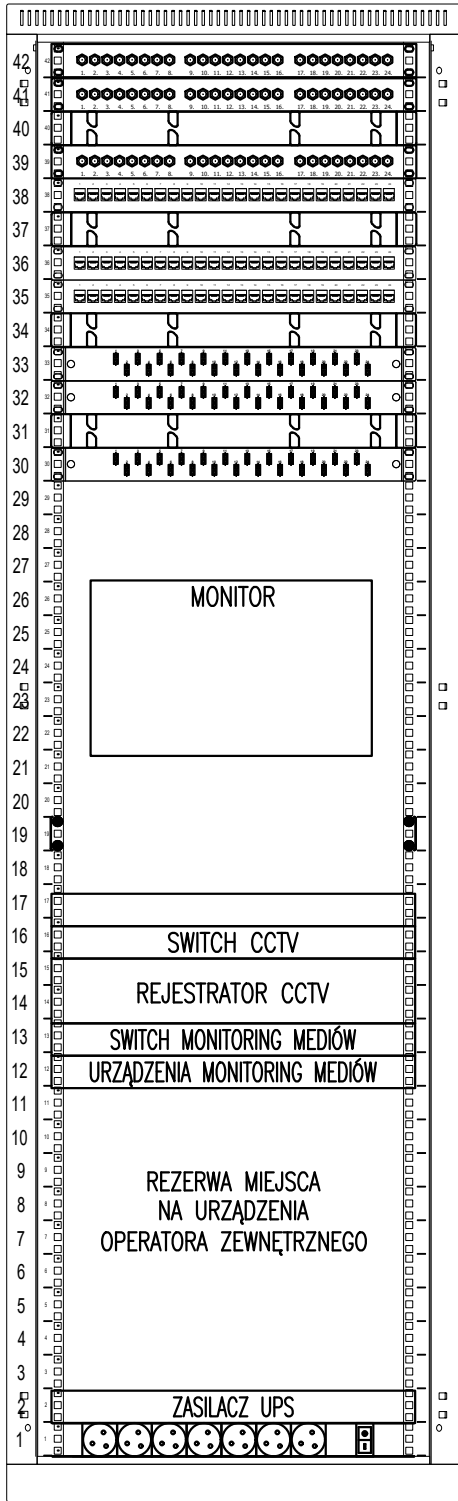

PANEL 24xF
PANEL 24xF
PANEL PORZĄDKOWY
PANEL 24xF
PANEL 24xRJ45
PANEL PORZĄDKOWY
PANEL 24xRJ45
PANEL 24xRJ45
PANEL PORZĄDKOWY
PANEL 24xSC/APC
PANEL 24xSC/APC
PANEL PORZĄDKOWY
PANEL 24xSC/APC

MONITOR

REJSTRATOR CCTV

URZĄDZENIA AKTYWNE

LISTWA ZASILAJĄCA



ABC Pracownia Projektowa

ul. Roosevelta 59/11 41-800 Zabrze tel. 609228618 tel. 603740970 biuro@abcentrum-dom.pl

INWESTOR
SIM KZN Łużyce Sp.z o.o.
ul.Sikorskiego 3, 59-940 Węgliniec

STANOWISKO	IMIE I NAZWISKO	UPRAWNIENIA	PODPIS
GŁÓWNY PROJEKTANT			
PROJEKTANT	mgr inż. Maciej Patucha	SLK/4699/PWOE/13	
ZESPÓŁ PROJEKTOWY			
SPRAWDZIŁ	mgr inż. Piotr Skóra	704/94	

TEMAT Budowa budynku mieszkalnego wielorodzinnego wraz z infrastrukturą towarzyszącą	SKALA	BRANŻA ELEKTR.
	FAZA PTW	DATA 10/2025
ADRES Węgliniec ul. Sportowa - działka 223/51	SYGNATURA PROJEKTU	NR RYS. IE-16-ark2
	ZMIANA	DATA ZMIANY

TRESC RYSUNKU
Instalacja telekomunikacyjna. Schemat ideowy. Widok elewacji PD.