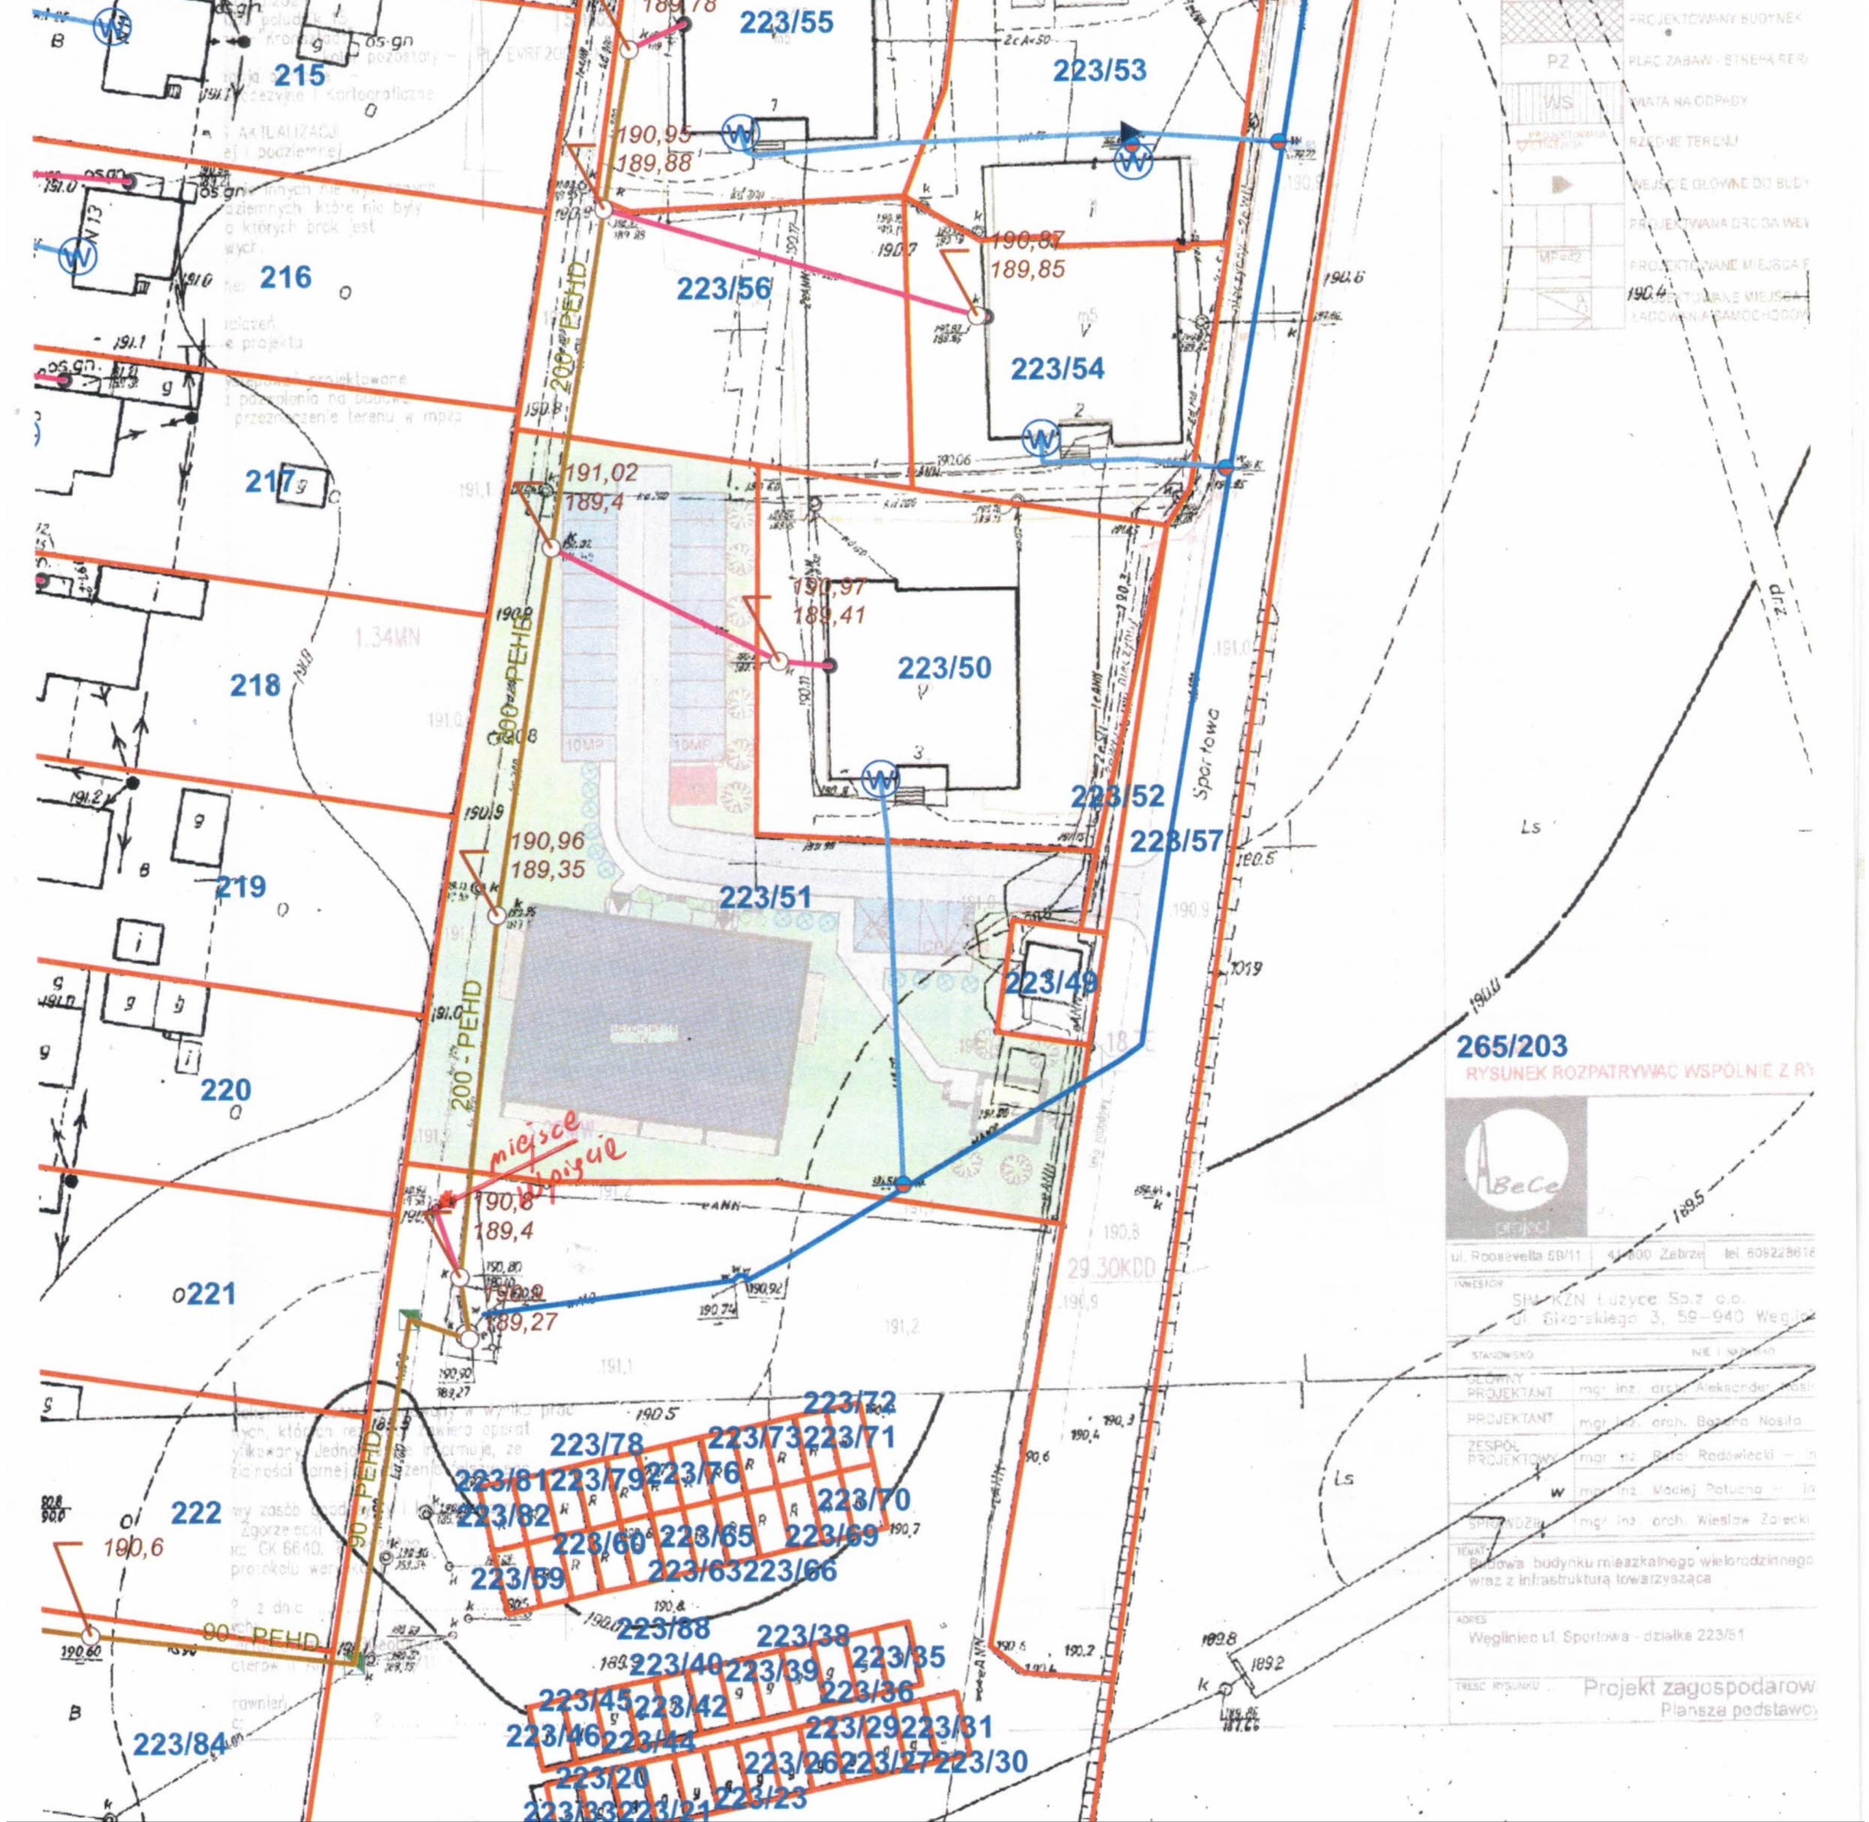

215
216
217
218
219
220
221
222
223/55
223/53
223/56
223/54
223/50
223/52
223/57
223/51
223/49
265/203
223/72
223/78
223/73
223/71
223/81
223/79
223/76
223/82
223/70
223/60
223/65
223/69
223/59
223/63
223/66
223/88
223/38
223/40
223/39
223/35
223/45
223/42
223/36
223/46
223/44
223/29
223/31
223/20
223/26
223/27
223/30
223/23
223/84
190,95
189,88
190,87
189,85
191,02
189,4
190,97
189,41
190,96
189,35
190,8
189,4
189,27
190,6
200 - PEHD
90 - PEHD
miejsce wbijacie
Sportowa
RYSUNEK ROZPATRYWAĆ WSPÓLNIE Z RY
BeCe
ul. Roosevelta 59/11
Projekt zagospodarow
Plansza podstawo