


zbiornik - średnica 1250mm  
długość 5940mm

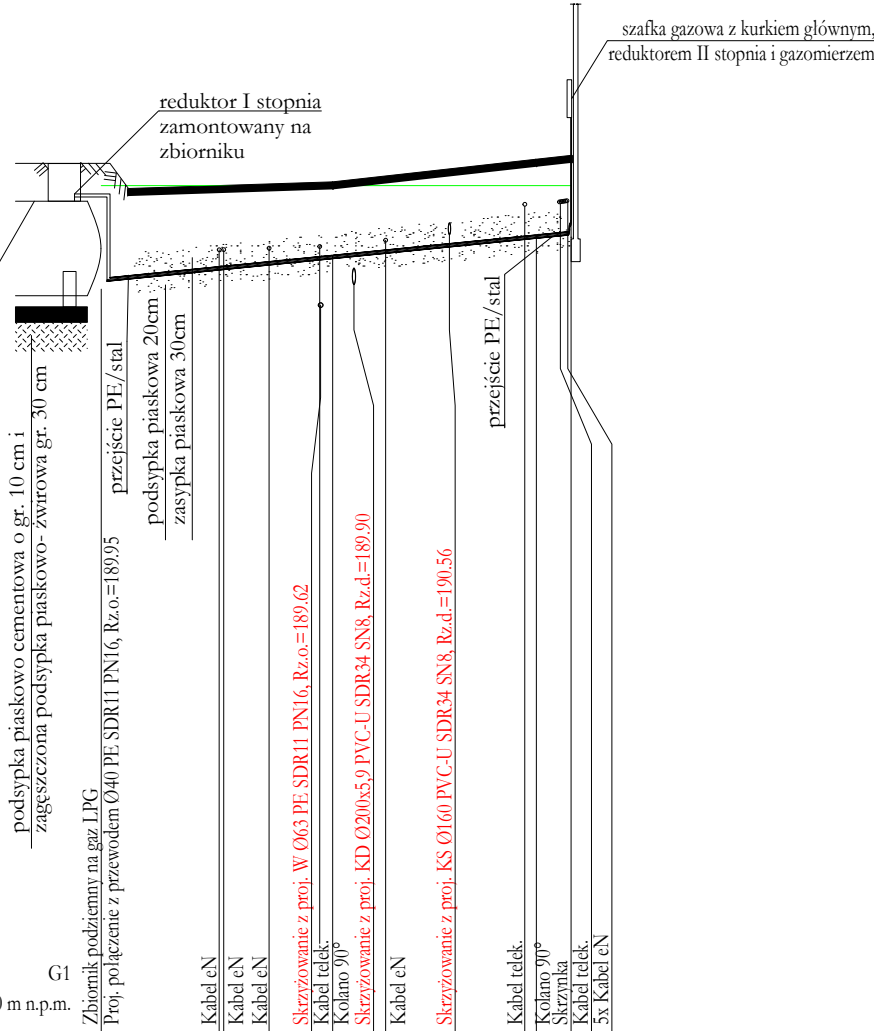


OZNACZENIE PROFILU:  
POZIOM PORÓWNAWCZY

RZĘDNA TERENU PROJ.		191.15	191.25	191.55
RZĘDNA TERENU ISTN.		191.20	191.20	191.20
RZĘDNA OSI PRZEWODU		189.95	190.26	190.53
ZAGŁĘBIENIE OSI PRZEWODU		1.20	0.99	1.02
SPADKI, DŁUGOŚCI		2%		31.08m
ŚREDNICA, MATERIAŁ		Ø40 PE SDR11 PN16 L=31.08m		
ODLEGŁOŚCI		0.00	15.31	28.78
HEKTOMETRY		15.31	13.47	2.30
	G1	G2	G3	G4

P.S.I./EPI-Graf, Generator rysunkowy Profil Koordynator 8.0

- UWAGI:
1. Źródłem gazu będzie zbiornik podziemny na gaz LPG;
  2. Od zbiornika do budynku należy wykonać instalację gazu Ø40PE;
  3. W odległości 0,5m przed budynkiem należy wykonać przejście PE/stal;
  4. Na odkrytych kabalach zakładać rury dwudzielne typu Arot;
  5. Wszelkie niezgodności i nieścisłości pisemnie uzgodnić z projektantem;
  6. Wymiary i rzędne sprawdzić na budowie;
  7. Rysunki rozpatrywać łącznie z opisem technicznym;

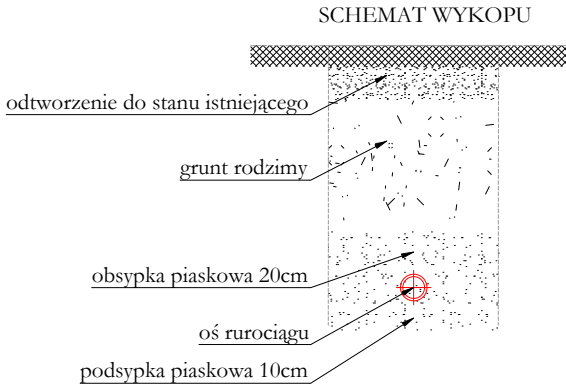

ABC Pracownia Projektowa

ul. Roosevelta 59/11 41-800 Zabrze tel. 609228618 tel. 603740970 biuro@abcentrum-dom.pl

INWESTOR  
SIM KZN Łużyce Sp.z o.o.  
ul.Sikorskiego 3, 59–940 Węgliniec

STANOWISKO	IMIE I NAZWISKO	UPRAWNIENIA	PODPIS
GŁÓWNY PROJEKTANT			
PROJEKTANT	mgr inż. Rafał Radowiecki	PDK/0118/PWOS/14	
ZESPÓŁ PROJEKTOWY			
SPRAWDZIŁ	mgr inż. Magdalena Radowiecka	SLK/6520/PBS/16	

TEMAT Budowa budynku mieszkalnego wielorodzinnego wraz z infrastrukturą towarzyszącą	SKALA 1:100/1:500	BRANŻA sanitarna
ADRES Węgliniec ul. Sportowa - działka 223/51	FAZA PTW	DATA 10/2025
	SYGNATURA PROJEKTU	NR RYS. S-05
	ZMIANA	DATA ZMIANY

TRESC RYSUNKU  
Profil instalacji gazu