
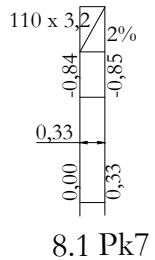
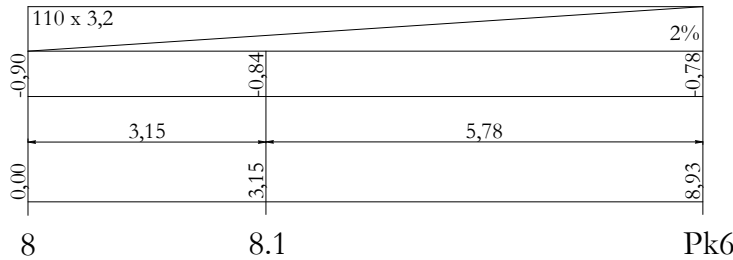
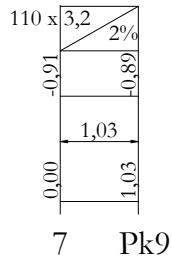
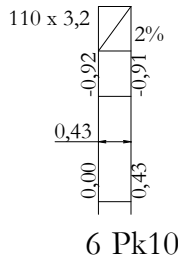


- UWAGI:
- Odbiornikiem ścieków sanitarnych powstających w budynku będzie projektowane przyłącze - wg odrębnego opracowania;
 - Przejścia instalacji przez ściany zewnętrzne budynku wykonać jako szczelne, stosując rozwiązania systemowe;
 - Zbiornice cięgi kanalizacji sanitarnej prowadzić pod posadzką parteru;
 - Instalacje kanalizacyjną podposadzkową wykonać z rur PVC-U SDR34 SN8;
 - Instalacje sanitarną wewnątrz budynku wykonać z rur PP-HTT;
 - Podjęścia kanalizacyjne należy prowadzić w posadce lub bruzdach ściennych;
 - Na pionach kanalizacyjnych zabudować elementy rewizyjne;
 - Piony kanalizacyjne prowadzić w szachtach;
 - Piony wyprowadzić 0,5-1,0m ponad dach i zakończyć kominkami wentylacyjnymi;
 - Wszystkie roboty należy wykonać zgodnie z Polskimi Normami, Warunkami Technicznymi Wykonania i Odbioru Robót oraz zgodnie ze sztuką budowlaną;
 - Rysunki rozpatrywać łącznie z informacjami zawartymi w części opisowej oraz z dokumentacją branżową;
 - Uwagi i opisy zamieszczone w części rys. projektu stanowią integralną część niniejszego opracowania;
 - Wszystkie wymiary, otwory i rzędne należy sprawdzić na budowie, a wszelkie odstępstwa należy korygować przy udziale projektanta i użytkownika, prace montażowe wykonywać zgodnie z obowiązującymi przepisami BHP, zarządzeniami oraz normami PN;
 - Wszelkie wątpliwości i niejasności należy wyjaśnić z projektantem.

SPADKI I ŚREDNICE	160 x 4,7						1%
ZAGŁĘBIENIE DNA KANAŁU WZGLĘDEM POSADZKI	-1,00	-0,95	-0,92	-0,91	-0,90	-0,85	
ODLEGŁOŚĆ		5,33	3,11	1,47	0,98	5,30	
DLUGOŚĆ	0,00	5,33	8,44	9,92	10,86	16,19	
	0	5	6	7	8		Pk8

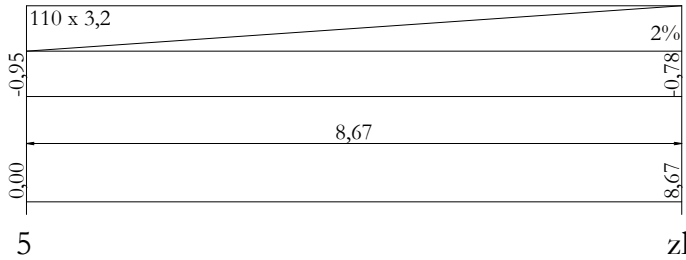

ABC Pracownia Projektowa

ul. Roosevelta 59/11 41-800 Zabrze tel. 609228618 tel. 603740970 biuro@abcentrum-dom.pl

INWESTOR
SIM KZN Łużyce Sp. z o.o.
ul. Sikorskiego 3, 59-940 Węgliniec

STANOWISKO	IMIE I NAZWISKO	UPRAWNIENIA	PODPIS
GŁÓWNY PROJEKTANT			
PROJEKTANT	mgr inż. Rafał Radowiecki	PK/0118/PWOS/14	
ZESPÓŁ PROJEKTOWY			
SPRAWDZIŁ	mgr inż. Magdalena Radowiecka	SLK/6520/PBS/16	

TEMAT Budowa budynku mieszkalnego wielorodzinnego wraz z infrastrukturą towarzyszącą	SKALA 1:100	BRANŻA sanitarna
	FAZA PTW	DATA 10/2025
ADRES Węgliniec ul. Sportowa - działka 223/51	SYGNATURA PROJEKTU	NR RYS. S-25
	ZMIANA	DATA ZMIANY

TRESC RYSUNKU
Rozwinięcie instalacji kanalizacji sanitarnej - cz.2