



ZESTAWIENIE STALI ZBROJENIOWEJ

POZ.	NR PRĘTA	ø [mm]	DŁUGOŚĆ [m]	ILOŚĆ			DŁ. ŁĄCZNA [m]		
				PRĘTÓW	x POZ.	RAZEM	A-IIIIN		
							ø8	ø10	ø12
Poz. A – Ściany fundamentowe – 1 szt.									
A	1	12	2,180	240	1	240			523,20
	2	12	1,510	1540	1	1540			2325,40
	3	12	1,190	770	1	770			916,30
	4	10	2338,000	1	1	1			2338,00
	5	8	0,310	605	1	605	187,55		
DŁUGOŚĆ RAZEM [m]							187,55	2338,00	3764,90
MASA JEDNOSTKOWA [kg/m]							0,395	0,617	0,888
MASA [kg]							74,08	1442,55	3343,23
MASA CAŁKOWITA [kg]							4859,86		


SZCZEGÓŁ KOTWIENIA PRĘTÓW POZIOMYCH NR 4 ŚCIAN ŻELBETOWYCH

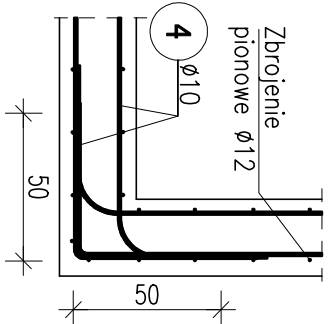


SZCZEGÓŁ KOTWIENIA PRĘTÓW POZIOMYCH NR 4 ŚCIAN ŻELBETOWYCH

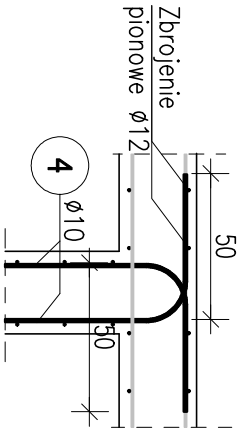


SZCZEGÓŁ KOTWIENIA PRĘTÓW NR 4

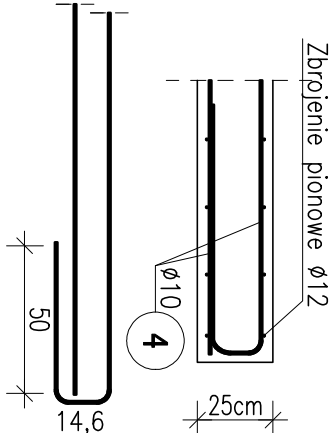


SZCZEGÓŁ ŁĄCZENIA PRĘTÓW POZIOMYCH NA ZAKŁAD Z PRZESUNIĘCIEM Ø50

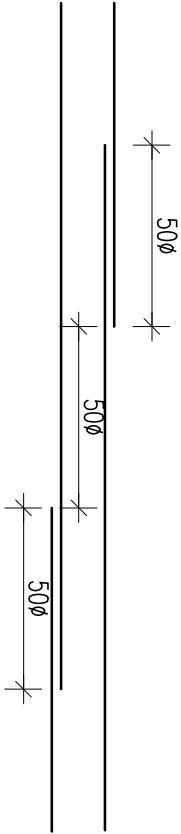


ZBROJENIE POZIOME Ø10

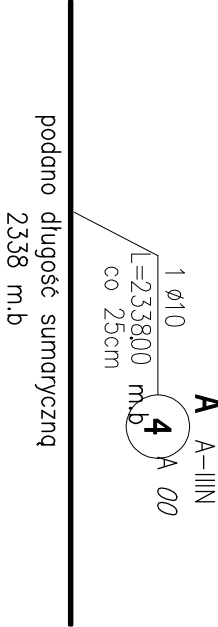


ŚCIANY KONTYNUOWANE NA PARTERZE

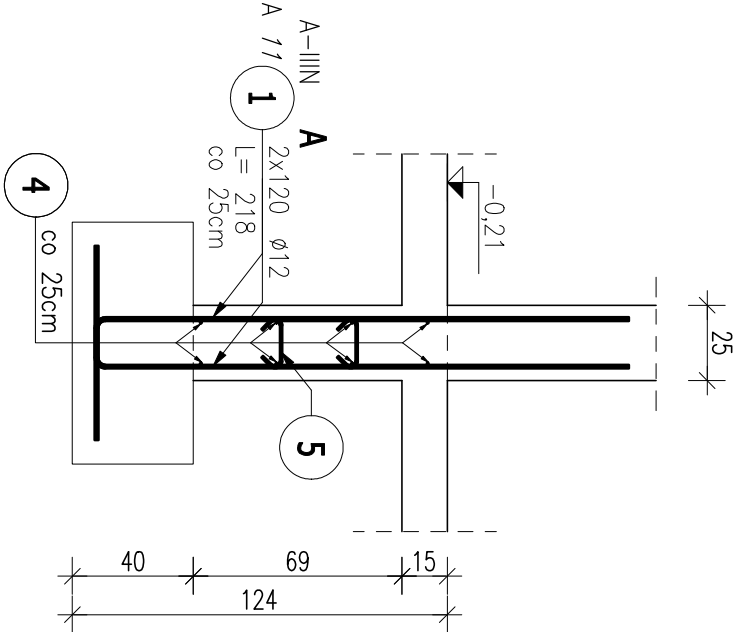


ŚCIANY NIEKONTYNUOWANE NA PARTERZE

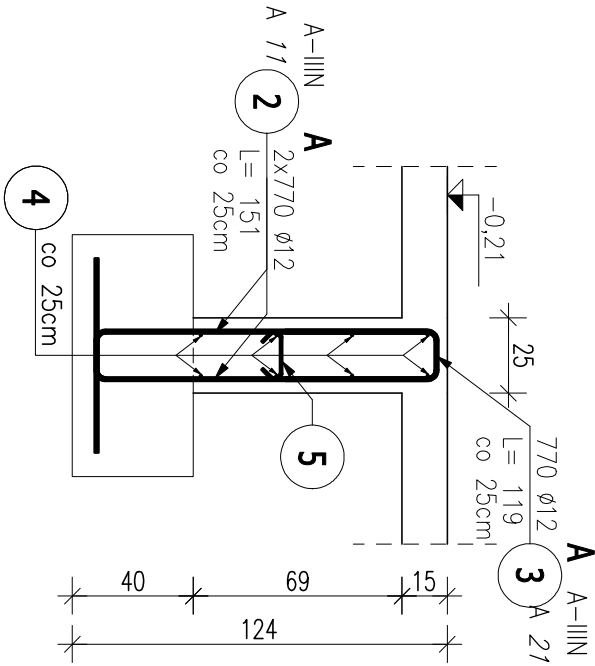

ŚCIANY NIEKONTYNUOWANE NA PARTERZE

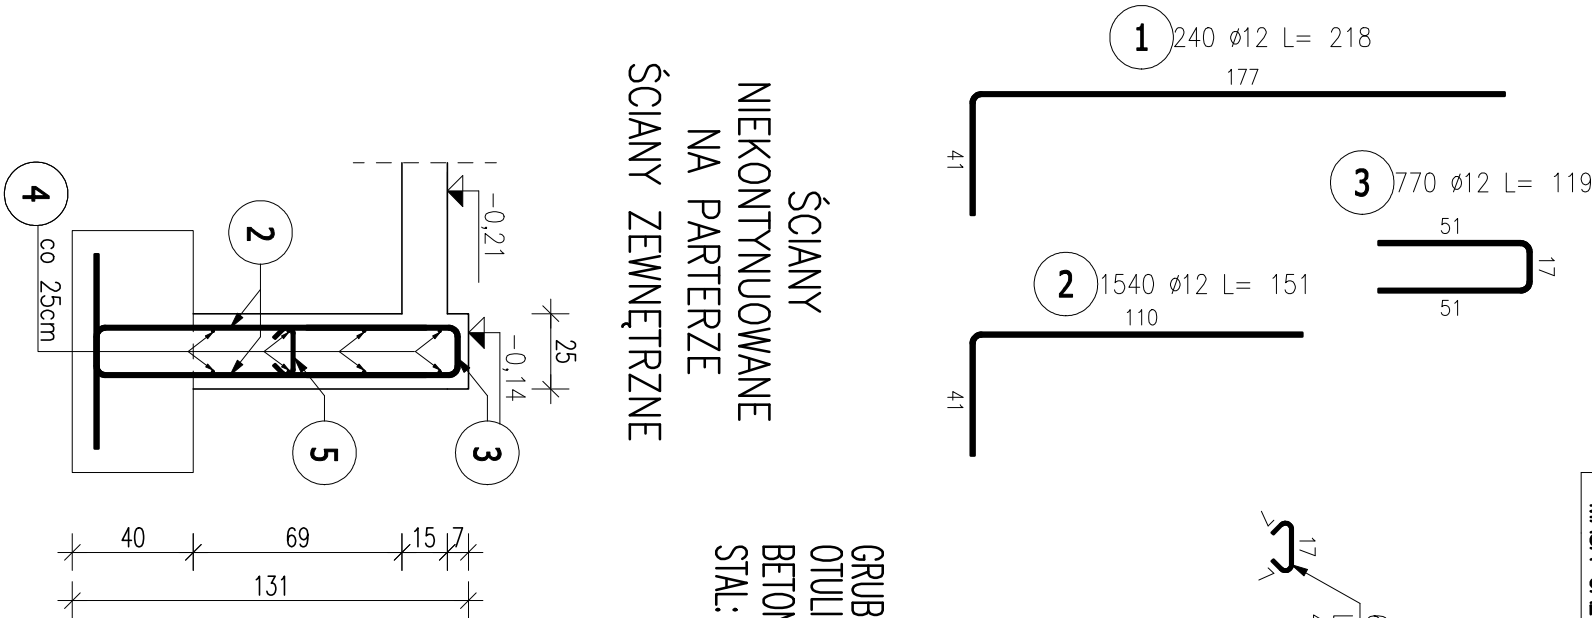

ŚCIANY ZEWNĘTRZNE

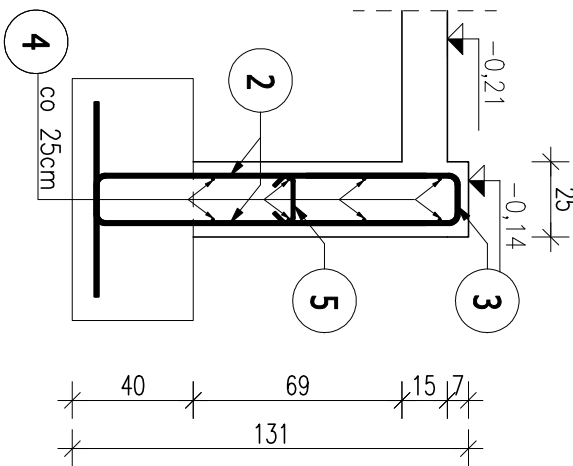

GRUBOŚĆ ŚCIAN: 25cm  
OTULINA: 4cm  
BETON: C25/30 W8  
STAL: A-IIIN (B500SP)



ABC Pracownia Projektowa

ul. Roosevelta 59/11		41-800 Zabrze	tel. 609228618	tel. 603740970	biuro@abcpractum-dom.pl
INWESTOR		SIM KZN Łużyce Sp.z o.o. ul. Sikorskiego 3, 59–940 Węgliniec			
STANOWISKO		IMIĘ I NAZWISKO		UPRAWNIENIA	
PROJEKTANT		mgr inż. Ireneusz Wołnik		SLK/1823/P00K/07	
SPRAWDZIC		inż. Piotr Motyka		SLK/0988/PW0K/05	
TEMAT		Budowa budynku mieszkalnego wielorodzinnego wraz z infrastrukturą towarzyszącą		SKALA	1:25
ADRES		Węgliniec ul. Sportowa - działka 223/51		FAZA	PTW
TRESC RYSUNKU		Poz. 6.2 Żelbetowe ściany fundamentowe		BRANŻA	KONSTR.
				DATA	09/2025
				NR RYS.	K08
				DATA ZMIANY	