PŁYTA STROPOWA NAD PARTEREM – ZBROJENIE GÓRNE

Skala 1:100

Kierunek poziomy "X" – kierunek główny

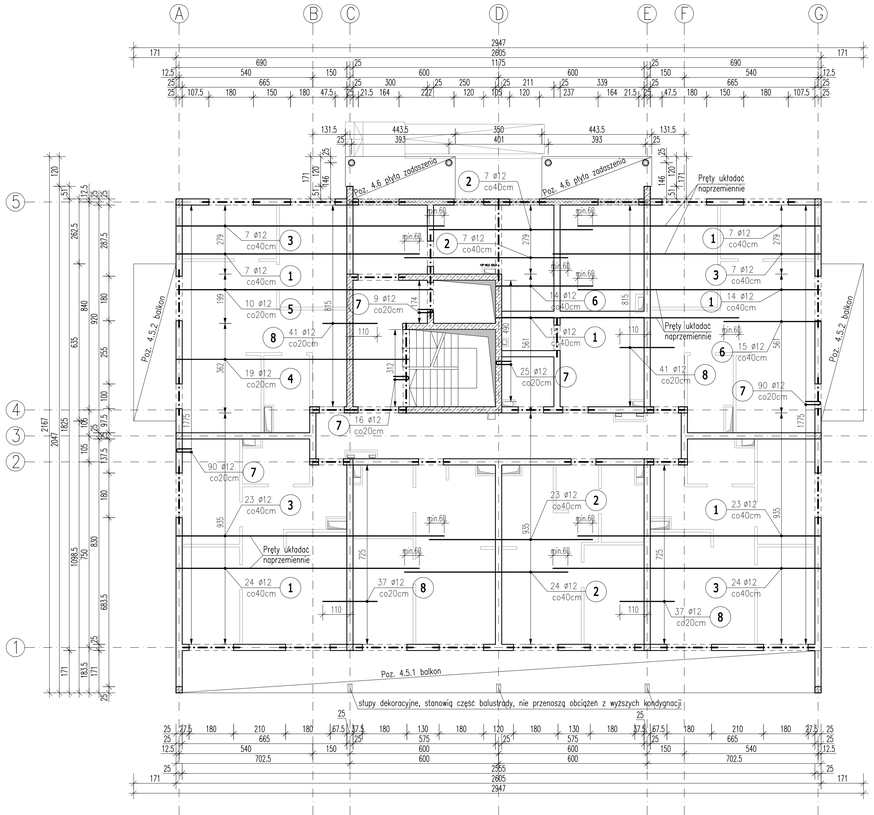

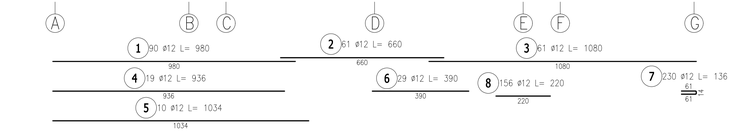

PŁYTA STROPOWA NAD PARTEREM – ZBROJENIE GÓRNE

Skala 1:100

Kierunek pionowy "Y"

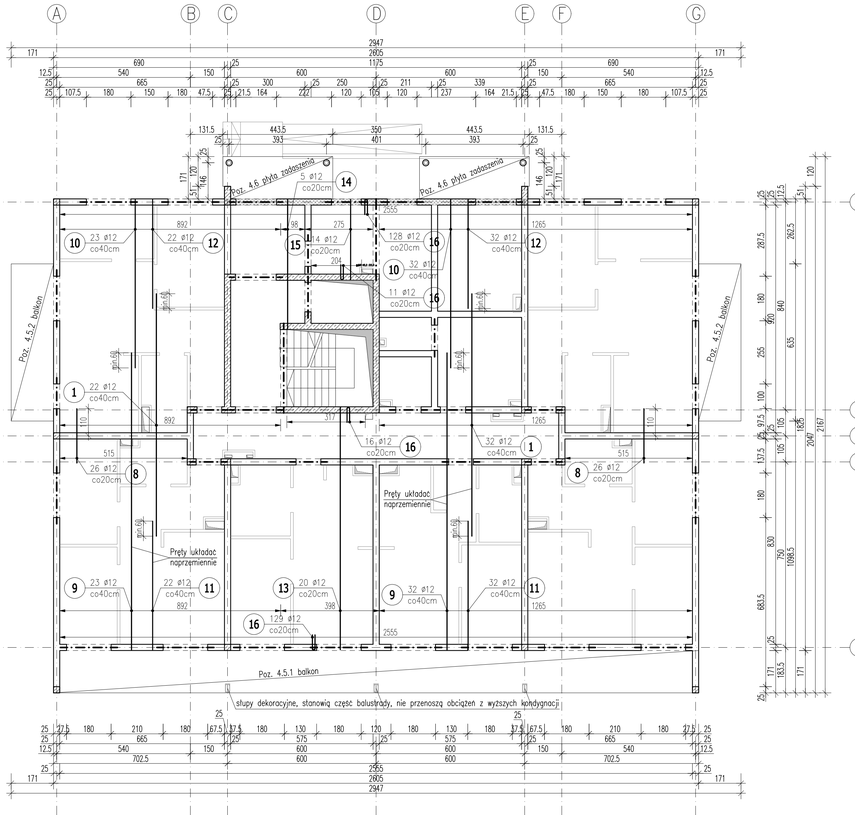

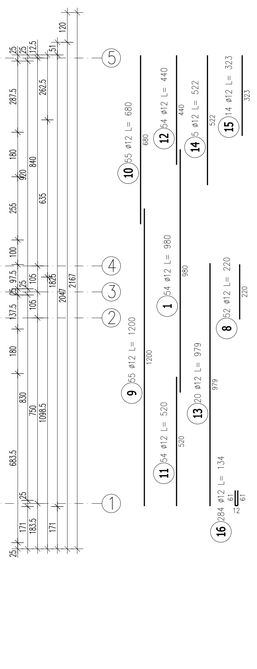

PRZEKRÓJ PRZEZ PŁYTĘ STROPOWĄ

SKALA 1:25

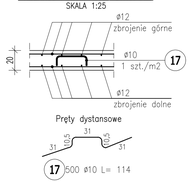

ZESTAWIENIE STALI ZBROJENIOWEJ

POZ.	NR PRĘTA	ø [mm]	DŁUGOŚĆ [m]	ILOŚĆ PRĘTÓW	ILOŚĆ x POZ.	ILOŚĆ RAZEM	DŁ. ŁĄCZNA [m] A–IIIN ø10	DŁ. ŁĄCZNA [m] A–IIIN ø12
Poz. 4.1 – PŁYTA STROPOWA NAD PARTEREM – ZBROJENIE GÓRNE – 1 szt.								
4.1	1	12	9,800	144	1	144		1411,20
	2	12	6,600	61	1	61		402,60
	3	12	10,800	61	1	61		658,80
	4	12	9,360	19	1	19		177,84
	5	12	10,340	10	1	10		103,40
	6	12	3,900	29	1	29		113,10
	7	12	1,360	230	1	230		312,80
	8	12	2,200	208	1	208		457,60
	9	12	12,000	55	1	55		660,00
	10	12	6,800	55	1	55		374,00
	11	12	5,200	54	1	54		280,80
	12	12	4,400	54	1	54		237,60
	13	12	9,790	20	1	20		195,80
	14	12	5,220	5	1	5		26,10
	15	12	3,230	14	1	14		45,22
	16	12	1,340	284	1	284		380,56
	17	10	1,140	500	1	500	570,00	
DŁUGOŚĆ RAZEM [m]							570,00	5837,42
MASA JEDNOSTKOWA [kg/m]							0,617	0,888
MASA [kg]							351,69	5183,63
MASA CAŁKOWITA [kg]								**5535,32**

1) Opis kształtu pręta: PN–EN ISO 3766 (gabarytowo)
2) Opis długości haka: gabarytowy
3) Długość pręta L: suma wymiarów gabarytowych

UWAGI:
- WYMIARY PODANO W CENTYMETRACH.
- WSZYSTKIE RYSUNKI I OPISY STANOWIĄ CAŁOŚĆ PROJEKTU I NALEŻY JE ROZPATRYWAĆ ŁĄCZNIE.
- WSZYSTKIE WYMIARY SPRAWDZAĆ I KORYGOWAĆ PODCZAS PROWADZENIA ROBÓT WYMAGANYCH PRZEZ WYBRANEGO PRODUCENTA.
- POMIĘDZY MATERIAŁAMI O RÓŻNYCH WŁAŚCIWOŚCIACH NALEŻY STOSOWAĆ PRZEKŁADKI IZOLACYJNE.
- WSZELKIE ZAUWAŻONE BŁĘDY W PROJEKCIE POWINNY BYĆ ZGŁOSZONE PROJEKTANTOM LUB KIEROWNICTWU BUDOWY.
- KOLEJNE PRZEKAZYWANE WERSJE NINIEJSZEGO OPRACOWANIA LUB JEGO CZĘŚCI ZASTEPUJĄ AUTOMATYCZNIE WSZYSTKIE WERSJE POPRZEDNIE I TYLKO ONE MOGĄ BYĆ TRAKTOWANE JAKO AKTUALNA DOKUMENTACJA BUDOWLANA.
- POZA ROZWAŻANIAMI PRZYJĘTYMI W NINIEJSZYM PROJEKCIE WYKONAWCĘ OBOWIĄZUJE STOSOWANIE WSZYSTKICH NORM PAŃSTWOWYCH I BRANŻOWYCH, INNYCH PRZEPISÓW WYKONAWCZYCH ORAZ ZASAD WIEDZY I SZTUKI BUDOWLANEJ.
- WSZYSTKIE STOSOWANE MATERIAŁY I TECHNOLOGIE MUSZĄ POSIADAĆ STOSOWNE ATESTY I DOPUSZCZENIA DO STOSOWANIA W POLSCE.
- NINIEJSZY RYSUNEK ROZPATRYWAĆ Z POZOSTAŁYMI RYSUNKAMI BRANŻY KONSTR. I ARCH.

GRUBOŚĆ PŁYTY: 20CM
OTULINA: 3cm

MATERIAŁY:
BETON: C25/30 (B30)
STAL: A–IIIN (B500SP)

UWAGA: OTWOROWANIA WEDŁUG RYSUNKÓW INSTALACYJNYCH. LOKALIZACJĘ OTWORÓW POD INSTALACJE PRZED ICH WYKONANIEM UZGODNIĆ Z PROJEKTANTEM KONSTRUKCJI.

ABeCe
ABC Pracownia Projektowa
ul. Roosevelta 59/11 | 41-800 Zabrze | tel. 609228618 | tel. 603740970 | biuro@abcentrum-dom.pl

INWESTOR: SIM KZN Łużyce Sp.z o.o. ul.Sikorskiego 3, 59–940 Węgliniec

STANOWISKO	IMIĘ I NAZWISKO	UPRAWNIENIA	PODPIS
PROJEKTANT	mgr inż. Ireneusz Wolnik	SLK/1823/POOK/07	
SPRAWDZIŁ	inż. Piotr Motyka	SLK/0988/WAOK/05	

TEMAT: Budowa budynku mieszkalnego wielorodzinnego wraz z infrastrukturą towarzyszącą
ADRES: Węgliniec ul. Sportowa - działka 223/51
SKALA: 1:100; 1:25
FAZA: PTW
DATA: 09/2025
BRANŻA: KONSTR.
SYGNATURA PROJEKTU: NR WER.: K11
ZMIANA: DATA ZMIANY:
TREŚĆ RYSUNKU: **Poz. 4.1 Zbrojenie górne stropu nad parterem**

BK – ŻELBET
BK – STAL
BK – BASE