PŁYTA STROPOWA NAD 3 PIĘTREM – ZBROJENIE GÓRNE

Skala 1:100

Kierunek poziomy "X" – kierunek główny

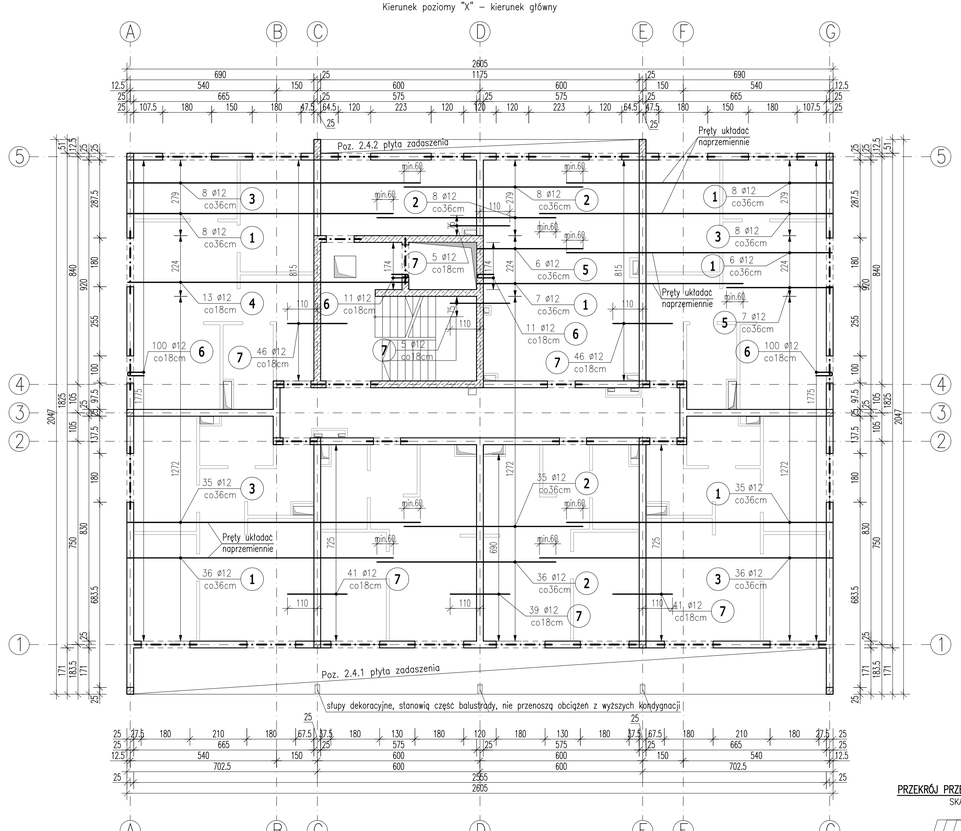

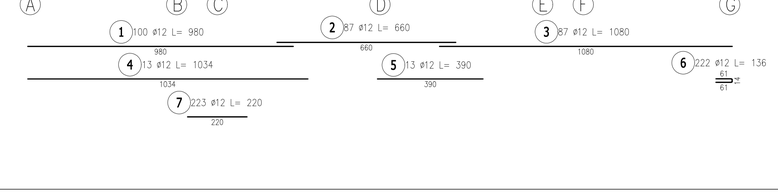

PŁYTA STROPOWA NAD 3 PIĘTREM – ZBROJENIE GÓRNE

Skala 1:100

Kierunek pionowy "Y"

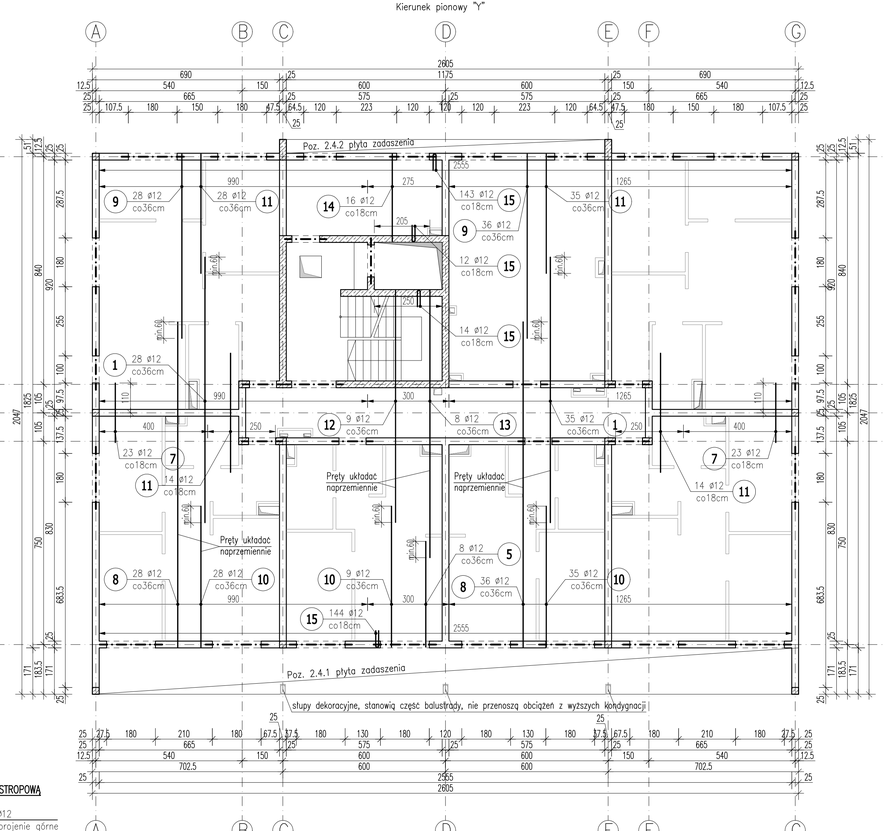

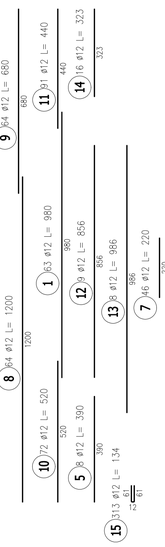

PRZEKRÓJ PRZEZ PŁYTĘ STROPOWĄ

SKALA 1:25

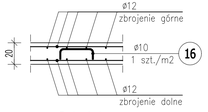

Pręty dystansowe

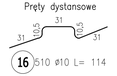

16 510 ø10 L= 114

ZESTAWIENIE STALI ZBROJENIOWEJ

POZ.	NR PRĘTA	ø [mm]	DŁUGOŚĆ [m]	ILOŚĆ PRĘTÓW	ILOŚĆ x POZ.	ILOŚĆ RAZEM	DŁ. ŁĄCZNA [m] A-IIIN ø10	DŁ. ŁĄCZNA [m] A-IIIN ø12
Poz. 2.1 – PŁYTA STROPOWA NAD 3 PIĘTREM – ZBROJENIE GÓRNE – 1 szt.								
2.1	1	12	9,800	163	1	163		1597,40
	2	12	6,600	87	1	87		574,20
	3	12	10,800	87	1	87		939,60
	4	12	10,340	13	1	13		134,42
	5	12	3,900	21	1	21		81,90
	6	12	1,360	222	1	222		301,92
	7	12	2,200	269	1	269		591,80
	8	12	12,000	64	1	64		768,00
	9	12	6,800	64	1	64		435,20
	10	12	5,200	72	1	72		374,40
	11	12	4,400	91	1	91		400,40
	12	12	8,560	9	1	9		77,04
	13	12	9,860	8	1	8		78,88
	14	12	3,230	16	1	16		51,68
	15	12	1,340	313	1	313		419,42
	16	10	1,140	510	1	510	581,40	
DŁUGOŚĆ RAZEM [m]							581,40	6826,26
MASA JEDNOSTKOWA [kg/m]							0,617	0,888
MASA [kg]							358,72	6061,72
MASA CAŁKOWITA [kg]							6420,44	

1) Opis kształtu pręta: PN-EN ISO 3766 (gabarytowo)
2) Opis długości haka: gabarytowy
3) Długość pręta L: suma wymiarów gabarytowych

UWAGI:
- WYMIARY PODANO W CENTYMETRACH.
- WSZYSTKIE RYSUNKI I OPISY STANOWIĄ CAŁOŚĆ PROJEKTU I NALEŻY JE ROZPATRYWAĆ ŁĄCZNIE.
- WSZYSTKIE WYMIARY SPRAWDZAĆ I KORYGOWAĆ PODCZAS PROWADZENIA ROBÓT WYMAGANYCH PRZEZ WYBRANEGO PRODUCENTA.
- POMIĘDZY MATERIAŁAMI O RÓŻNYCH WŁAŚCIWOŚCIACH NALEŻY STOSOWAĆ PRZEKŁADKI IZOLACYJNE.
- WSZELKIE ZAUWAŻONE BŁĘDY W PROJEKCIE POWINNY BYĆ ZGŁOSZONE PROJEKTANTOM LUB KIEROWNICTWU BUDOWY.
- KOLEJNE PRZEKAZYWANE WERSJE NINIEJSZEGO OPRACOWANIA LUB JEGO CZĘŚCI ZASTĘPUJĄ AUTOMATYCZNIE WSZYSTKIE WERSJE POPRZEDNIE I TYLKO ONE MOGĄ BYĆ TRAKTOWANE JAKO AKTUALNA DOKUMENTACJA BUDOWLANA.
- POZA ROZWIĄZANIAMI PRZYJĘTYMI W NINIEJSZYM PROJEKCIE WYKONAWCĘ OBOWIĄZUJE STOSOWANIE WSZYSTKICH NORM PAŃSTWOWYCH I BRANŻOWYCH, INNYCH PRZEPISÓW WYKONAWCZYCH ORAZ ZASAD WIEDZY I SZTUKI BUDOWLANEJ.
- WSZYSTKIE STOSOWANE MATERIAŁY I TECHNOLOGIE MUSZĄ POSIADAĆ STOSOWNE ATESTY I DOPUSZCZENIA DO STOSOWANIA W POLSCE.
- NINIEJSZY RYSUNEK ROZPATRYWAĆ Z POZOSTAŁYMI RYSUNKAMI BRANŻY KONSTR. I ARCH.

GRUBOŚĆ PŁYTY: 20CM
OTULINA: 3cm

MATERIAŁY:
BETON: C25/30 (B30)
STAL: A-IIIN (B500SP)

UWAGA: OTWOROWANIA WEDŁUG RYSUNKÓW INSTALACYJNYCH. LOKALIZACJĘ OTWORÓW POD INSTALACJE PRZED ICH WYKONANIEM UZGODNIĆ Z PROJEKTANTEM KONSTRUKCJI.

ABC Pracownia Projektowa
ul. Roosevelta 59/11 | 41-800 Zabrze | tel. 609228618 | tel. 603740970 | biuro@abcentrum-dom.pl

INWESTOR: SIM KZN tużyce Sp.z o.o. ul.Sikorskiego 3, 59-940 Węgliniec

STANOWISKO	IMIĘ I NAZWISKO	UPRAWNIENIA	PODPIS
PROJEKTANT	mgr inż. Ireneusz Wolnik	SLK/1823/POOK/07	
SPRAWDZIŁ	inż. Piotr Motyka	SLK/0968/PWOK/05	

TEMAT: Budowa budynku mieszkalnego wielorodzinnego wraz z infrastrukturą towarzyszącą
SKALA: 1:100; 1:25
BRANŻA: KONSTR.
FAZA: PTW
DATA: 09/2025
ADRES: Węgliniec ul. Sportowa - działka 223/51
SYGNATURA PROJEKTU: K15
NR RYS.
ZMIANA
DATA ZMIANY
TREŚĆ RYSUNKU: Poz. 2.1 Zbrojenie górne stropu nad 3 piętrem

BIK - PROJEKT
BIK - STAL
BIK - BASE