


Poz.2.2.2 Nadproże 118cm – 1szt.

Poz.2.2.3 Nadproże 164cm – 1szt.

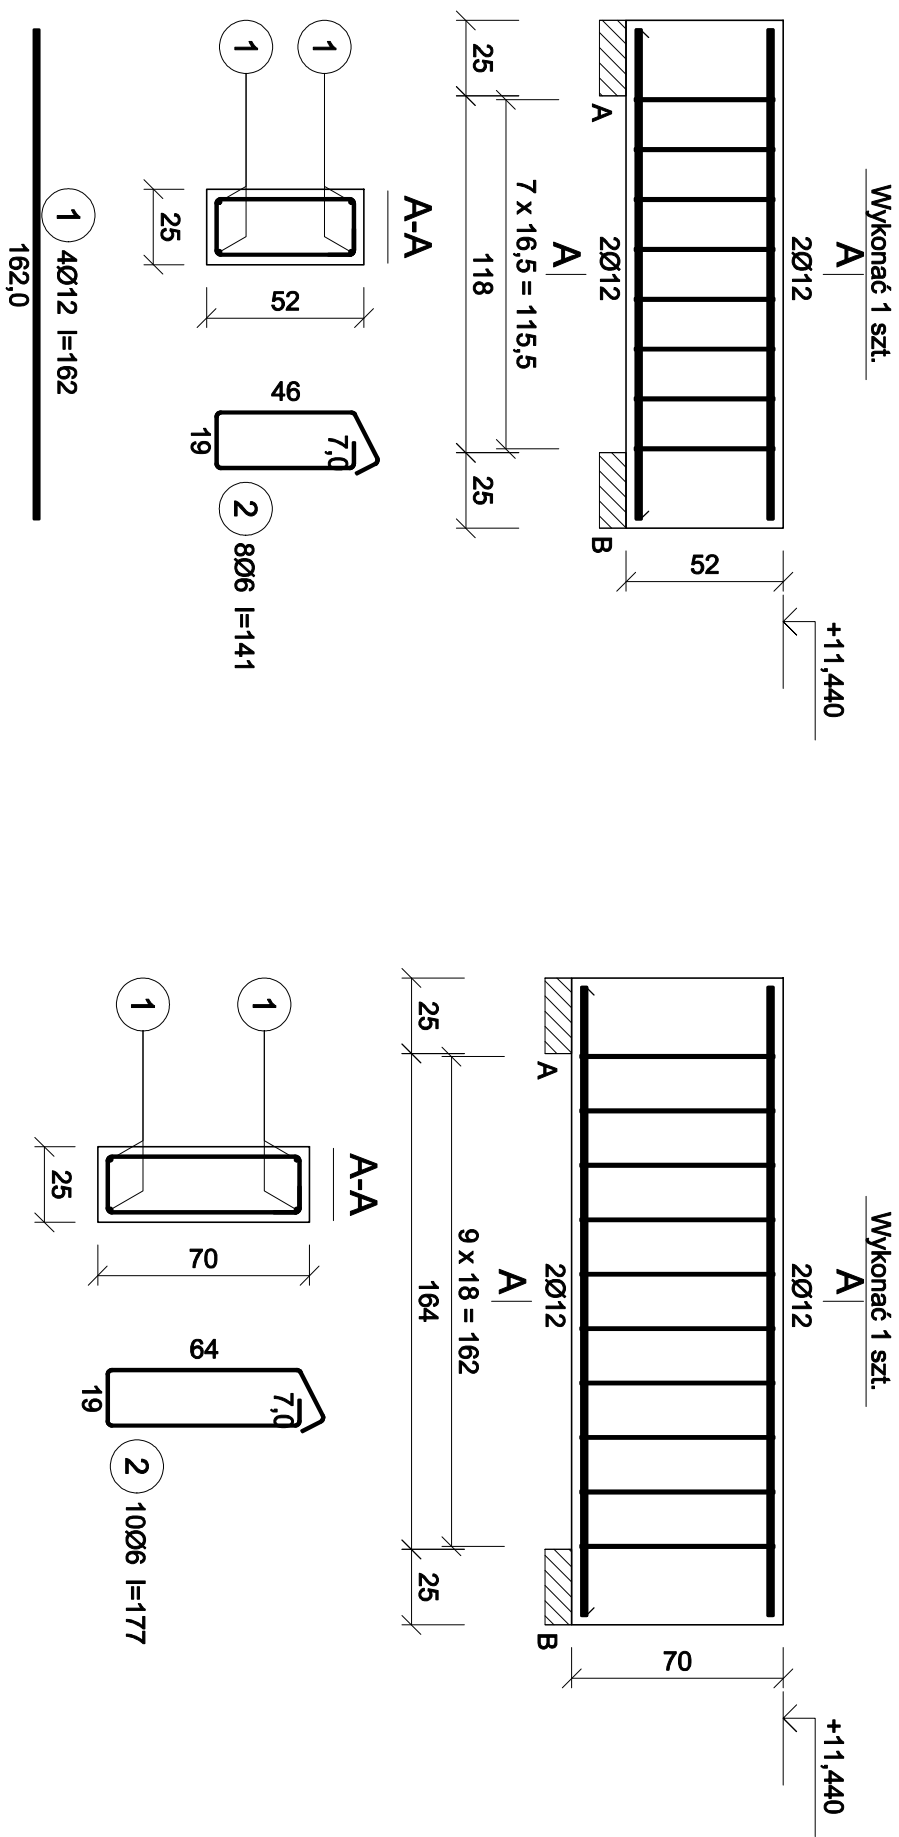

Wykaz prętów


Nr	Średnica [mm]	Długość [cm]	Liczba [szt.]			Długość całkowita [m]	
			prętów w 1 elemencie	elementów	całkowita prętów	B500SP Ø6      Ø12	
Poz. 2.2.2 - wykonać 1 szt.							
1	12	162	4	1	4		6,48
2	6	141	8	1	8	11,28	
Poz. 2.2.3 - wykonać 1 szt.							
1	12	208	4	1	4		8,32
2	6	177	10	1	10	17,70	
Długość całkowita wg średnic						[m]	11,3      6,5
Masa 1 m pręta						[kg/m]	0,222      0,888
Masa prętów wg średnic						[kg]	2,5      5,8
Masa prętów wg gatunków stali						[kg]	8,3
Masa całkowita						[kg]	9

UWAGA: Długość pręta jest długością obliczoną na podstawie wymiarów w osi pręta (metoda B wg EN ISO 3766)

- UWAGI:
- WYMIARY PODANO W CENTYMETRACH
  - WSZYSTKIE RYSUNKI I OPISY STANOWIĄ CAŁOŚĆ PROJEKTU I NALEŻY JE ROZPATRYWAĆ ŁĄCZNIE
  - WSZYSTKIE WMIARY SPRAWDZAĆ I KORYGOWAĆ PODCZAS PROWADZENIA ROBÓT WYMAGANYCH PRZEZ WYBRANEGO PRODUCENTA
  - POMIĘDZY MATERIAŁAMI O RÓŻNYCH WŁAŚCIWOŚCIACH NALEŻY STOSOWAĆ PRZEKŁADKI IZOLACYJNE
  - WSZELKIE ZAUFANE BŁĘDY W PROJEKCIE POWINNY BYĆ ZGŁOSZONE PROJEKTANTOM LUB KIEROWNICTWU BUDOWY.
  - KOLEJNE PRZEKAŻYWANIE WERSJE NINIEJSZEGO OPRACOWANIA LUB JEGO CZĘŚCI ZASTĘPUJĄ AUTOMATYCZNIE WSZYSTKIE WERSJE POPRZEDNIE I TYLKO ONE MOGĄ BYĆ TRAKTOWANE JAKO AKTUALNA DOKUMENTACJA BUDOWLANA.
  - POZA ROZWIĄZANIAM I PRZYJĘTAMI W NINIEJSZYM PROJEKCIE WYKONAWCĘ OBOWIĄZUJE STOSOWANIE WSZYSTKICH NORM PAŃSTWOWYCH I BRANŻOWYCH, INNYCH PRZEPISÓW WYKONAWCZYCH ORĄŻ ZASAD WIEDZY I SZUKI BUDOWLANEJ.
  - WSZYSTKIE STOSOWANE MATERIAŁY I TECHNOLOGIE MUSZĄ POSIADAĆ STOSOWNE ATESTY I DOPUSZCZENIA DO STOSOWANIA W POLSCE.
  - W JEDNĄ PRZEKROJU ŁĄCZYĆ NIE WIĘCEJ NIŻ 50% PRĘTÓW PODUŻYNYCH
  - NINIEJSZY RYSUNEK ROZPATRYWAĆ Z POZOSTAŁYMI RYSUNKAMI BRANŻY KONSTR. I ARCH.

OTULINA: 3cm  
MATERIAŁY:  
BETON: C25/30 (B30)  
STAL: A-IIIIN (B500SP)

- BIK-ZELBET
- BIK-STAL
- BIK-BASE

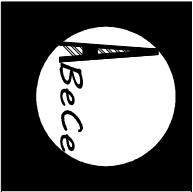

ABC Pracownia Projektowa

ul. Roosevelta 59/11	41-800 Zabrze	tel. 609228618	tel. 603740970	biuro@abcprc.pl
INWESTOR SIM KZN Łużyce Sp.z o.o. ul. Sikorskiego 3, 59-940 Węgliniec				
STANOWISKO		IMIE I NAZWISKO	UPRAWNIENIA	
PROJEKTANT		mgr inż. Ireneusz Wołnik	PODPIS	
SPRAWDZIC		inż. Piotr Motyka	SLK/0988/PWOK/05	
TEMAT Budowa budynku mieszkalnego wielorodzinnego wraz z infrastrukturą towarzyszącą		SKALA 1:25	BRANŻA KONSTR.	
ADRES Węgliniec ul. Sportowa - działka 223/51		FAZA PTW	DATA 09/2025	
		SIGNATURA PROJEKTU	NR RYS. K23	
TRESC RYSUNKU		ZMIANA	DATA ZMIANY	

Poz. 2.2.2, Poz. 2.2.3 Nadproża żelbetowe