



## PRZEKRÓJ A - A

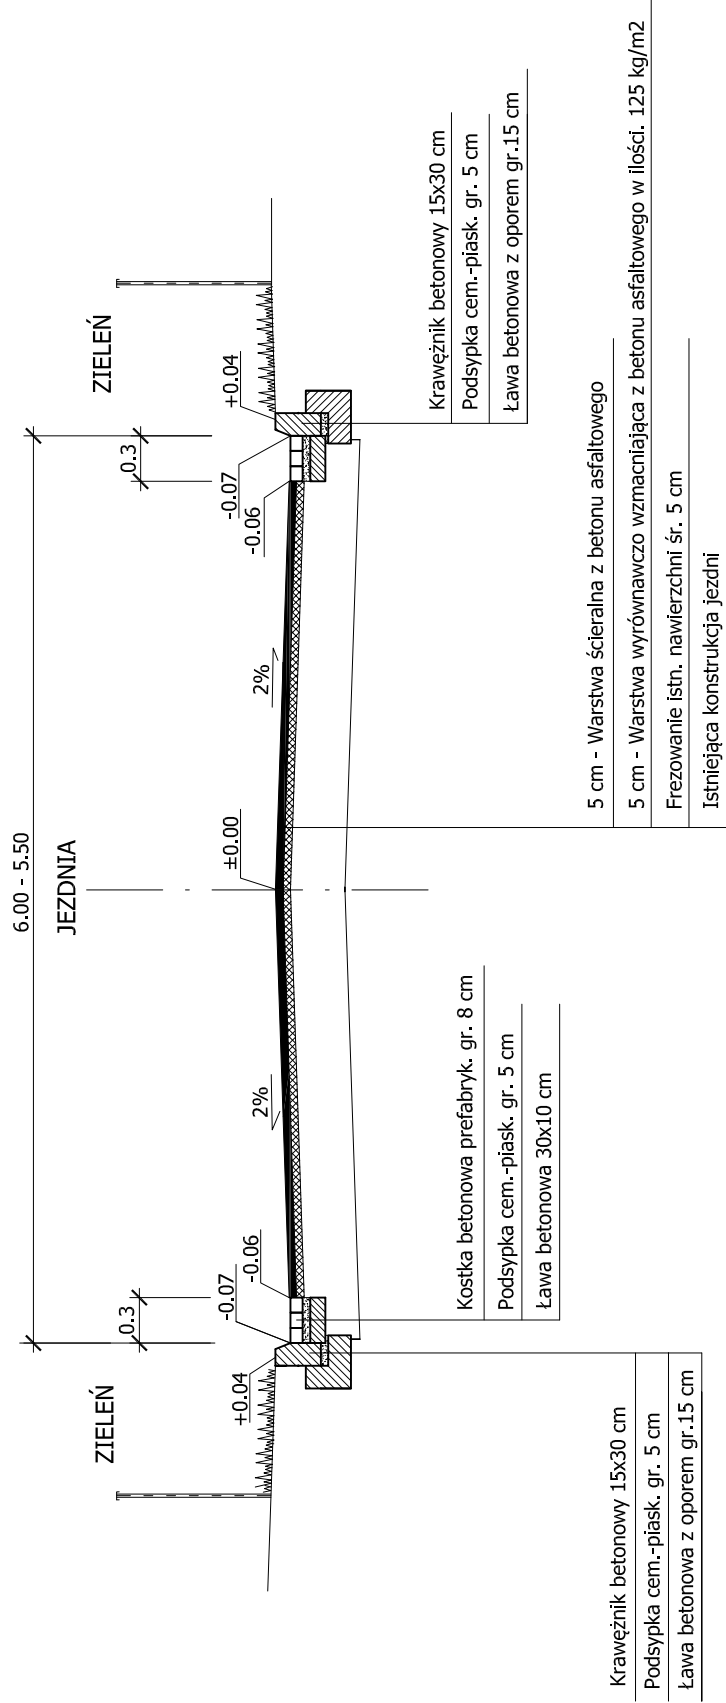

# PRZEKRÓJ B - B

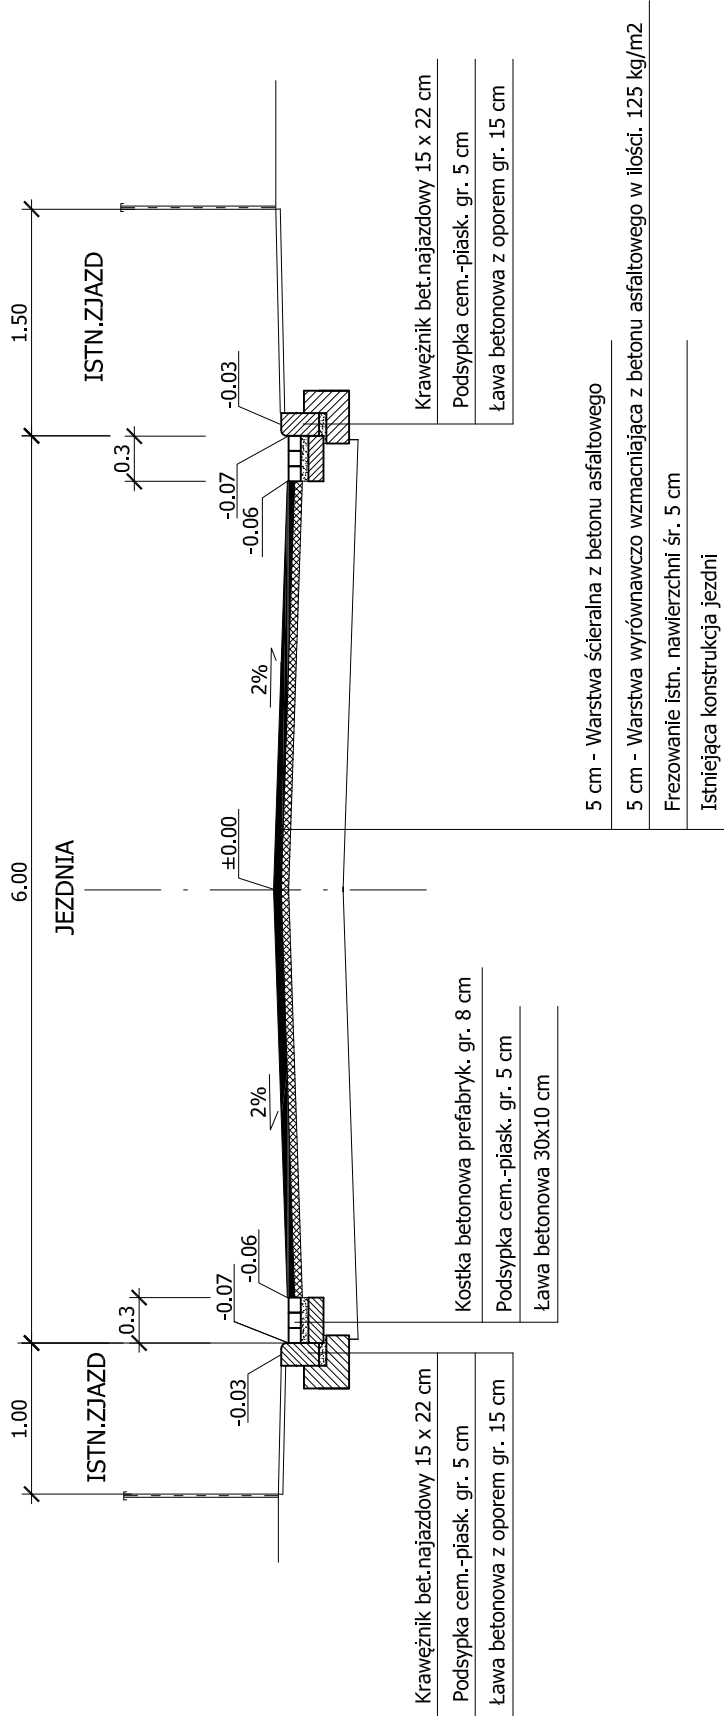

USŁUGI PROJEKTOWE 41-902 BYTOM ALEJA LEGIONÓW 8/3				
INWESTOR	GMINA MIASTECZKO ŚLĄSKIE 42-610 MIASTECZKO ŚLĄSKIE UL. RYNEK 8			
OBIEKT, ADRES	REMONT ULICY RYDLA W RAMACH ZADANIA MODERNIZACJA UL. RYDLA W MIASTECZKU ŚLĄSKIM			
TYTUŁ RYS.	PRZEKROJE KONSTRUKCYJNE			
	IMIĘ I NAZWISKO	NR UPR.	DATA	PODPIS
PROJEKTOWAŁ	mgr inż. I. MROZEK	1514 / 94	06 / 2025	
NR UMOWY : 184/V/2025 z dnia 27.05.2025 r.	FAZA : PT		SKALA : 1 : 50  NR RYS. 3	