

A

Początek opracowania

Ulica Wspólna


B

Ulica M. Konopnickiej

C

Koniec opracowania

Ulica Dworcowa

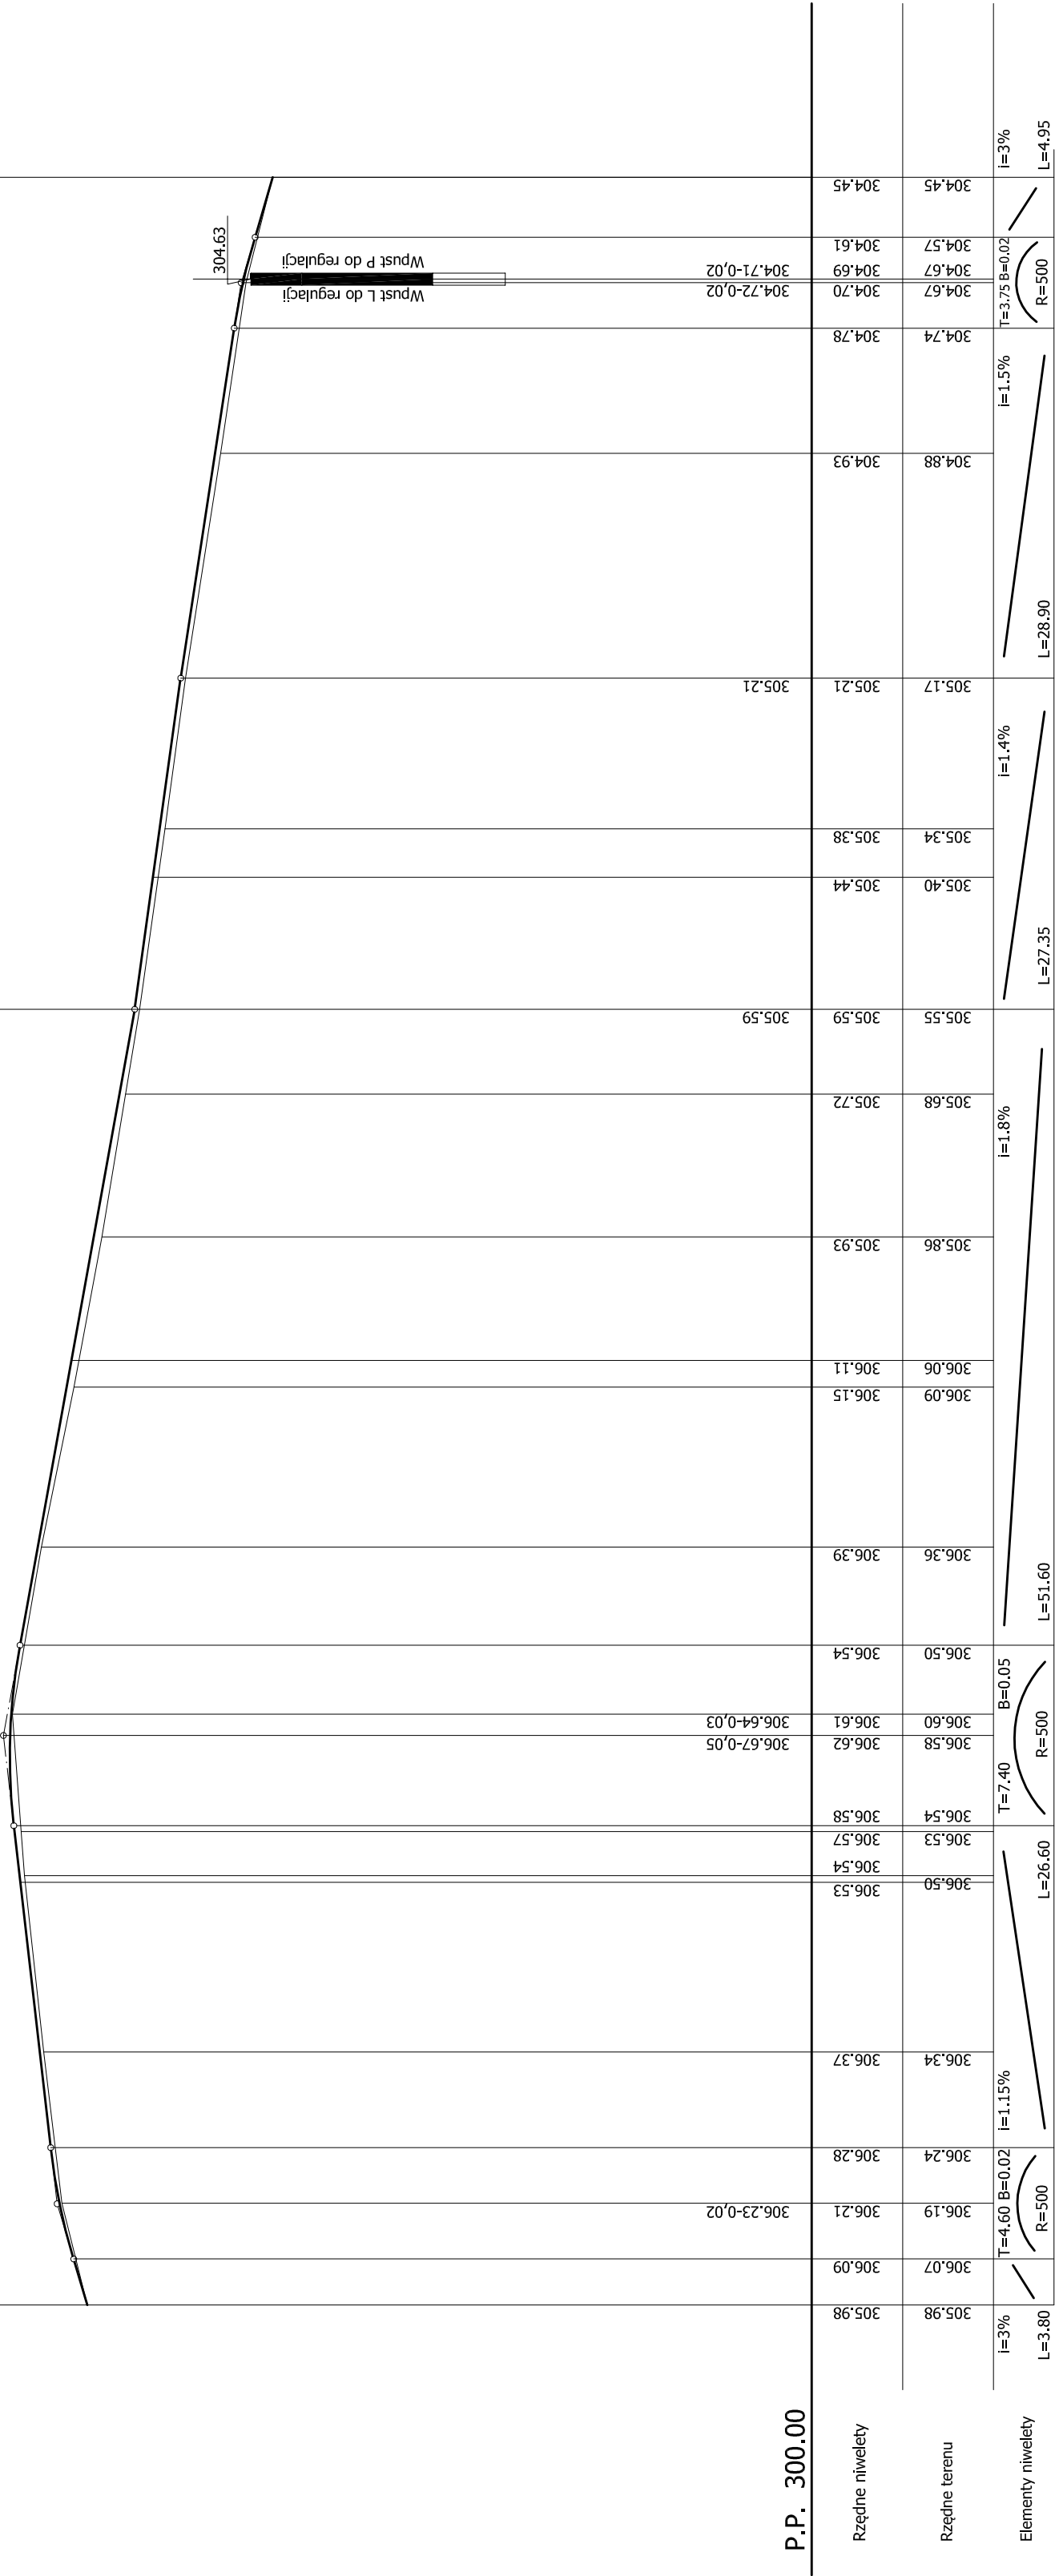

USŁUGI PROJEKTOWE 41-902 BYTOM ALEJA LEGIONÓW 8/3	
INWESTOR	GMINA MIASTECZKO ŚLĄSKIE 42-610 MIASTECZKO ŚLĄSKIE UL. RYNEK 8
OBIEKT, ADRES	REMONT ULICY RYDLA W RAMACH ZADANIA MODERNIZACJA UL. RYDLA W MIASTECZKU ŚLĄSKIM
TYTUŁ RYS.	PROFIL PODŁUŻNY A - C
PROJEKTOWAŁ	IMIĘ I NAZWISKO mgr inż. I. MROZEK
NR. UMOWY : 184/V/2025 z dnia 27.05.2025 r.	NR UPR. 1514 / 94
FAZA : PT	DATA 06 / 2025
	SKALA : 1:50/500
	NR RYS. 4