
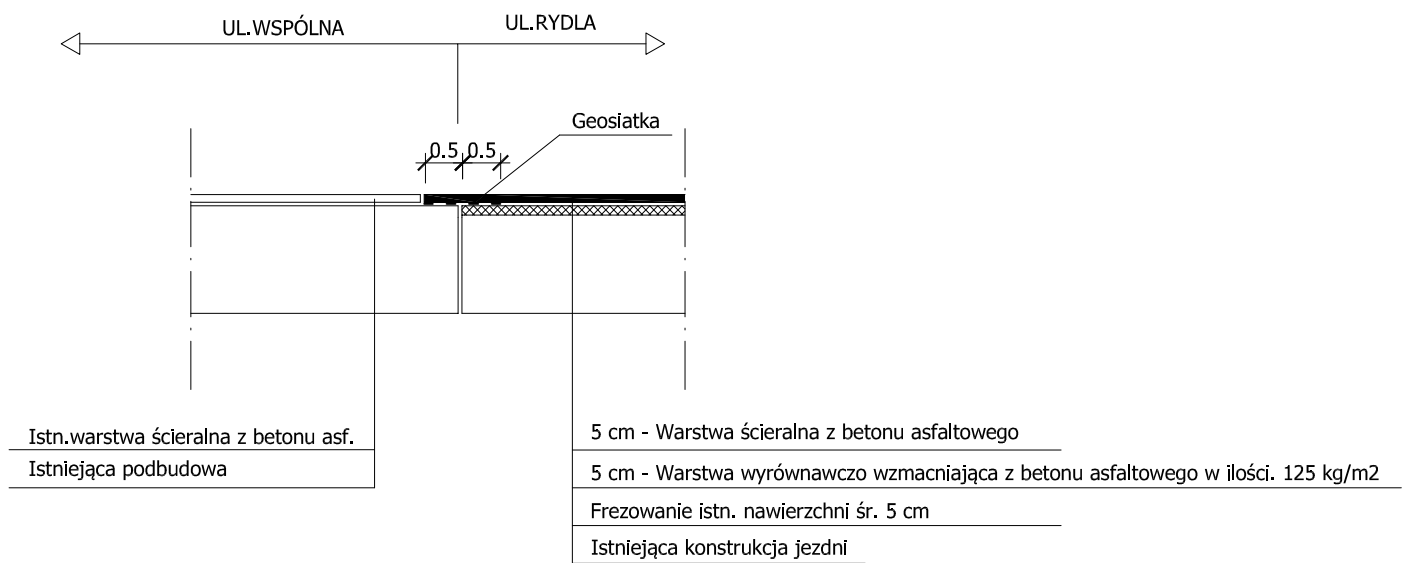


SZCZEGÓŁ POŁĄCZENIA JEZDNI

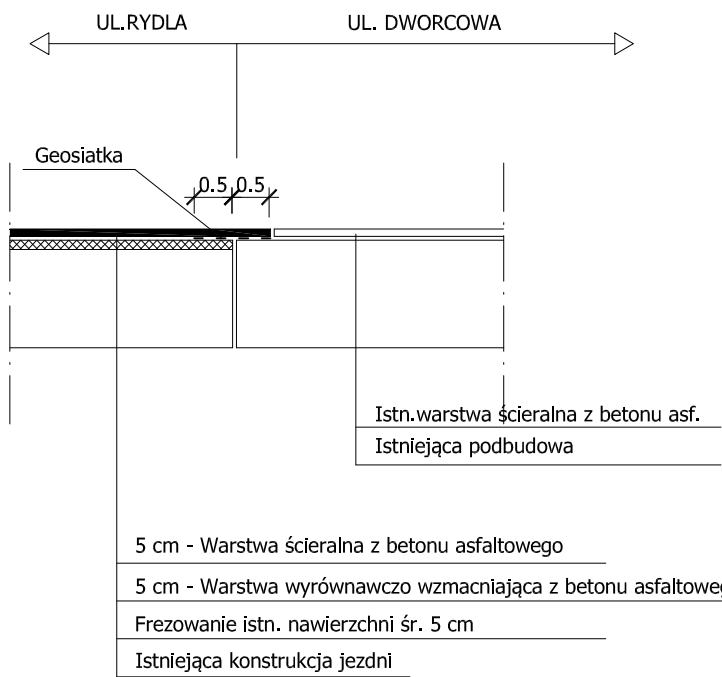

USŁUGI PROJEKTOWE 41-902 BYTOM ALEJA LEGIONÓW 8/3				
INWESTOR	GMINA MIASTECZKO ŚLĄSKIE 42-610 MIASTECZKO ŚLĄSKIE UL. RYNEK 8			
OBIEKT, ADRES	REMONT ULICY RYDLA W RAMACH ZADANIA MODERNIZACJA UL. RYDLA W MIASTECZKU ŚLĄSKIM			
TYTUŁ RYS.	SZCZEGÓŁ POŁĄCZENIA JEZDNI			
	IMIĘ I NAZWISKO	NR UPR.	DATA	PODPIS
PROJEKTOWAŁ	mgr inż. I. MROZEK	1514 / 94	06 / 2025	
NR. UMOWY : 184/V/2025 z dnia 27.05.2025 r.	FAZA : PT	SKALA : 1 : 50		NR RYS. 5