
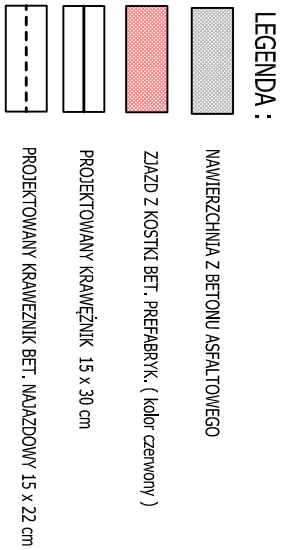
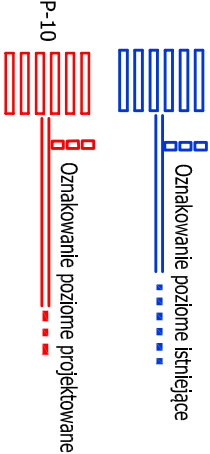


W1=2°28' R=1000 T=21.56 K=43.11 WS=0.23

W3=2°28' R=1000 T=21.56 K=43.11 WS=0.23

W4=2°26' R=1000 T=21.21 K=42.41 WS=0.23

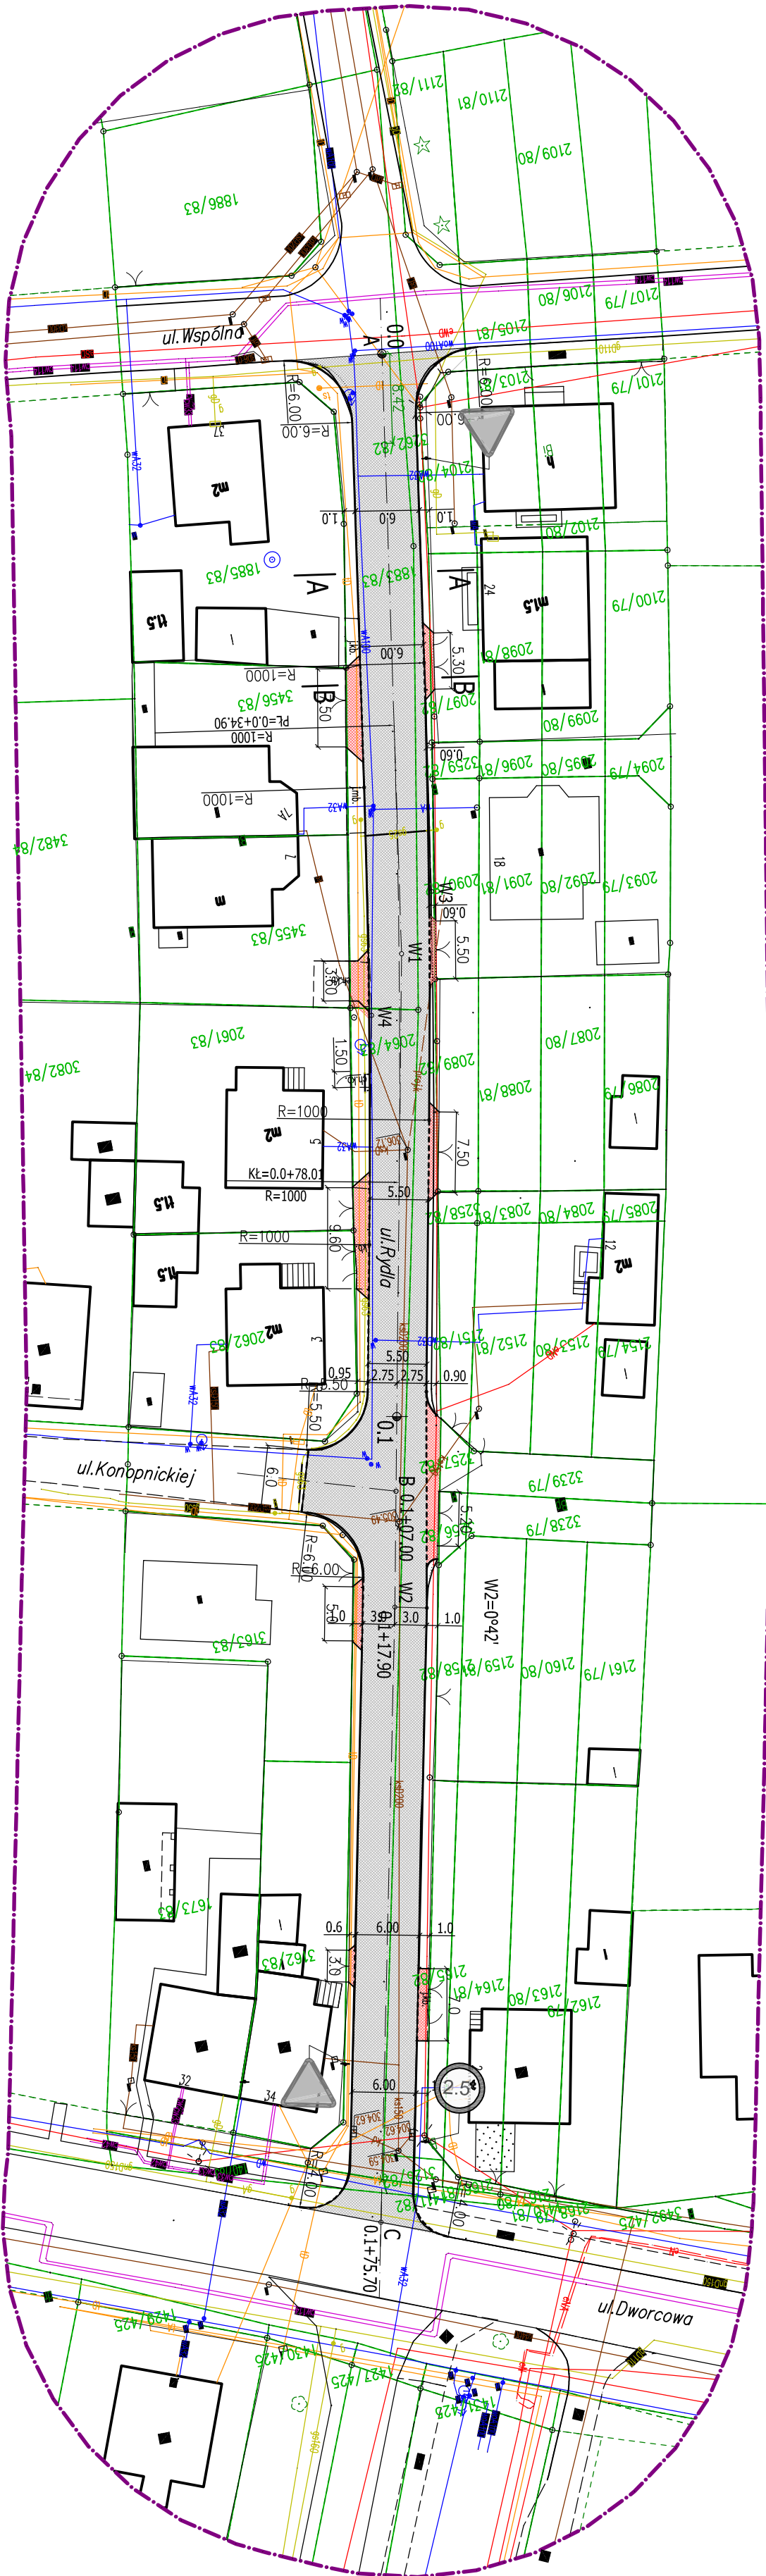

USŁUGI PROJEKTOWE 41-902 BYTOM ALEJA LEGIONÓW 8/3			
INWESTOR	GMINA MIASTECZKO ŚLĄSKIE 42-610 MIASTECZKO ŚLĄSKIE UL. RYNEK 8		
OBIEKT, ADRES	REMONT ULICY LUCJANA RYDŁA W MIASTECZKU ŚLĄSKIM ISTNIEJĄCA ORGANIZACJA RUCHU		
TYTUŁ RYS.	PLAN SYTUACYJNY		
	IMIĘ I NAZWISKO	NR UPR.	DATA
	mgr inż. I. MIROZEK	1514 / 94	05 / 2025
BRANŻA DROGOWA			
NR UMOWY : 184/V/2025 z dnia 27.05.2025 r.	FAZA : PT	SKALA : 1:500	NR RYS. 2