


W1=2°28'	W3=2°28'	W4=2°26'
R=1000	R=1000	R=1000
T=21.56	T=21.56	T=21.21
K=43.11	K=43.11	K=42.41
WS=0.23	WS=0.23	WS=0.23

LEGENDA :	
	NAKŁADKA JEZDNI Z BETONU ASFALTOWEGO
	ZŁAZD Z KOSTKI BET. PREFABRYK. (kolor czerwony)
	PROJEKTOWANY KRAWIEŻNIK 15 x 30 cm
	PROJEKTOWANY KRAWIEŻNIK BET. NAJZDROWY 15 x 22 cm

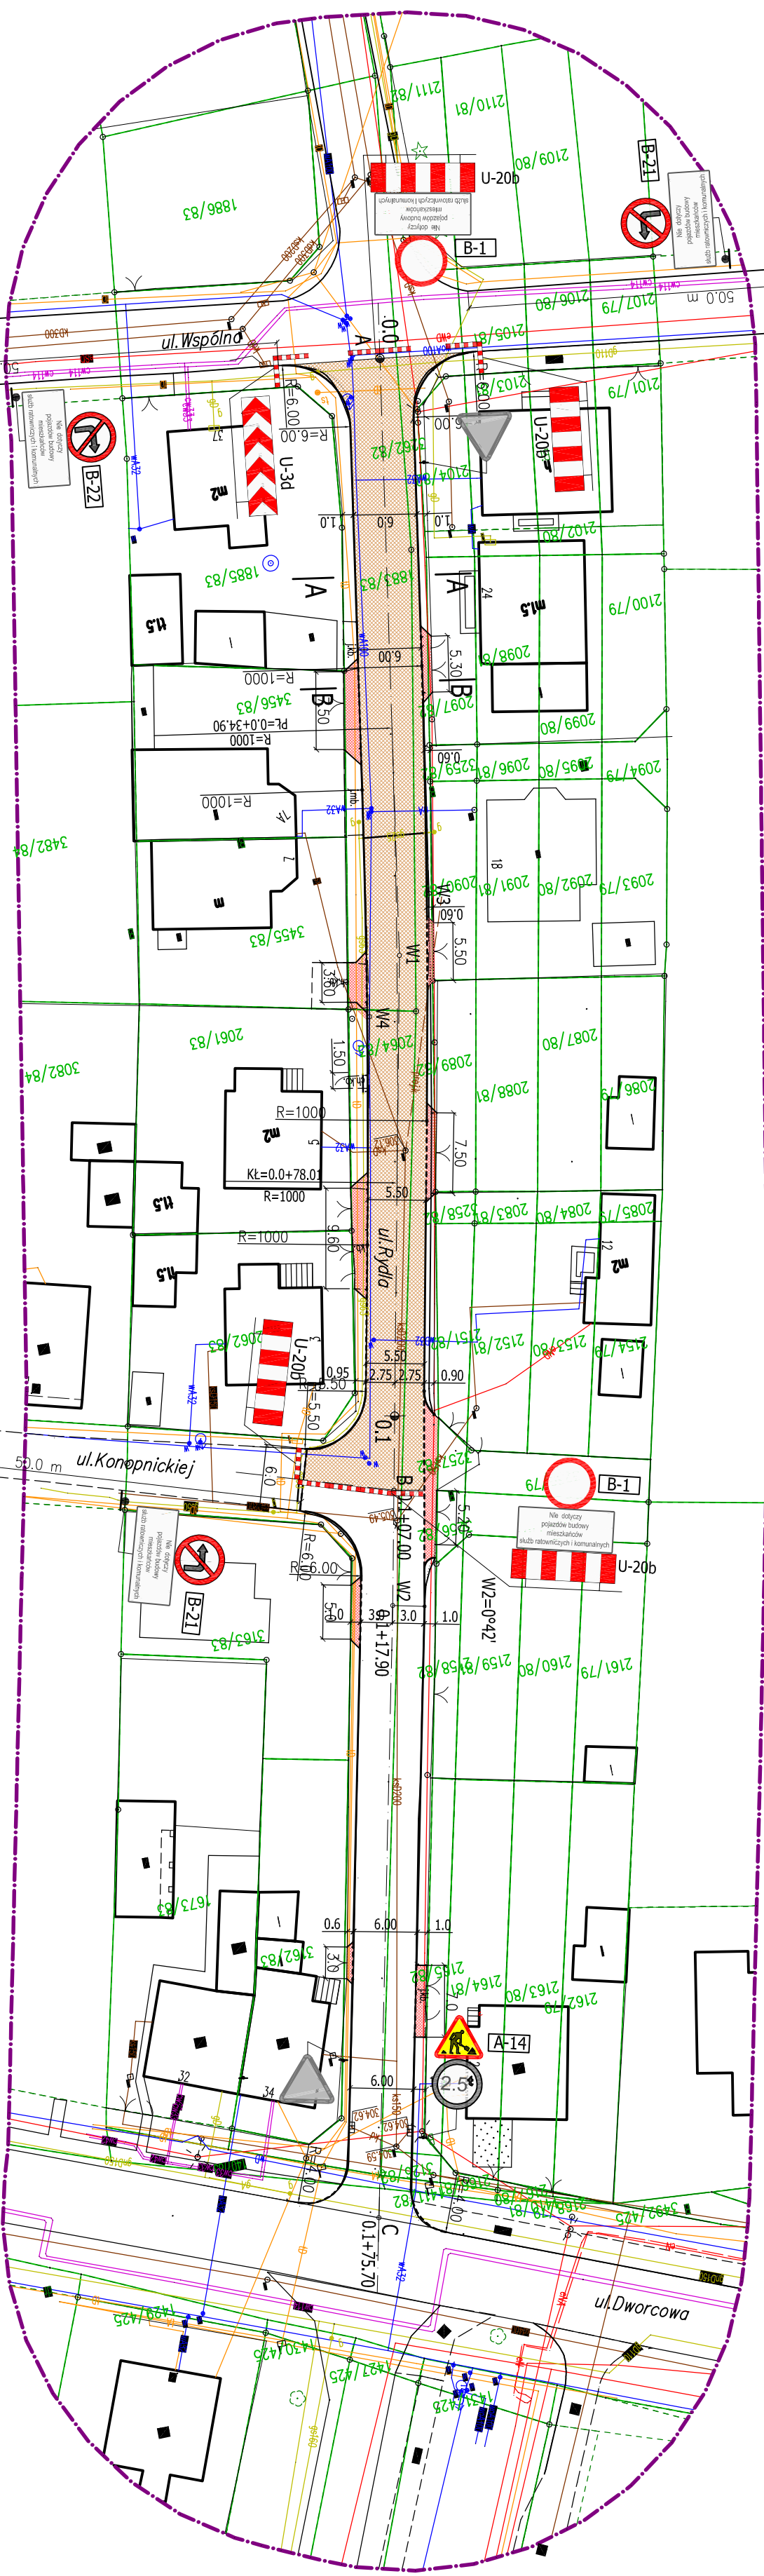

ODCINEK - 1

LEGENDA :	
	ODCINEK W BUDOWIE
	ODCINEK ZREALIZOWANY

LEGENDA :	
	Znaki pionowe istniejące
	Znaki pionowe projektowane
	Oznakowanie poziome istniejące
	Oznakowanie poziome projektowane

USŁUGI PROJEKTOWE 41-902 BYTOM ALEJA LEGIONÓW 8/3			
INWESTOR	GMINA MIASTECZKO ŚLĄSKIE 42-610 MIASTECZKO ŚLĄSKIE UL. RYNEK 8		
OBIEKT, ADRES	PROJEKT ORGANIZACJI RUCHU DROGOWEGO NA CZAS WYKONYWANIA ROBÓT ZWIĄZANY Z REMONTEM ULICY RYDŁA W RAMACH ZADANIA MODERNIZACJA UL. RYDŁA W MIASTECZKU ŚLĄSKIM		
TYTUŁ RYS.	PLAN SYTUACYJNY	ODCINEK - 1	
	IMIĘ I NAZWISKO	NR UPR.	DATA
	mgr inż. I. MIROZEK	1514 / 94	06 / 2025
BRANŻA DROGOWA			
NR UMOWY :	FAZA : PT	SKALA : 1:500	NR RYS. 2
z dnia 27.05.2025 r.			