


W1=2°28' W3=2°28' W4=2°26'
R=1000 R=1000 R=1000
T=21.56 T=21.56 T=21.21
K=43.11 K=43.11 K=42.41
WS=0.23 WS=0.23 WS=0.23

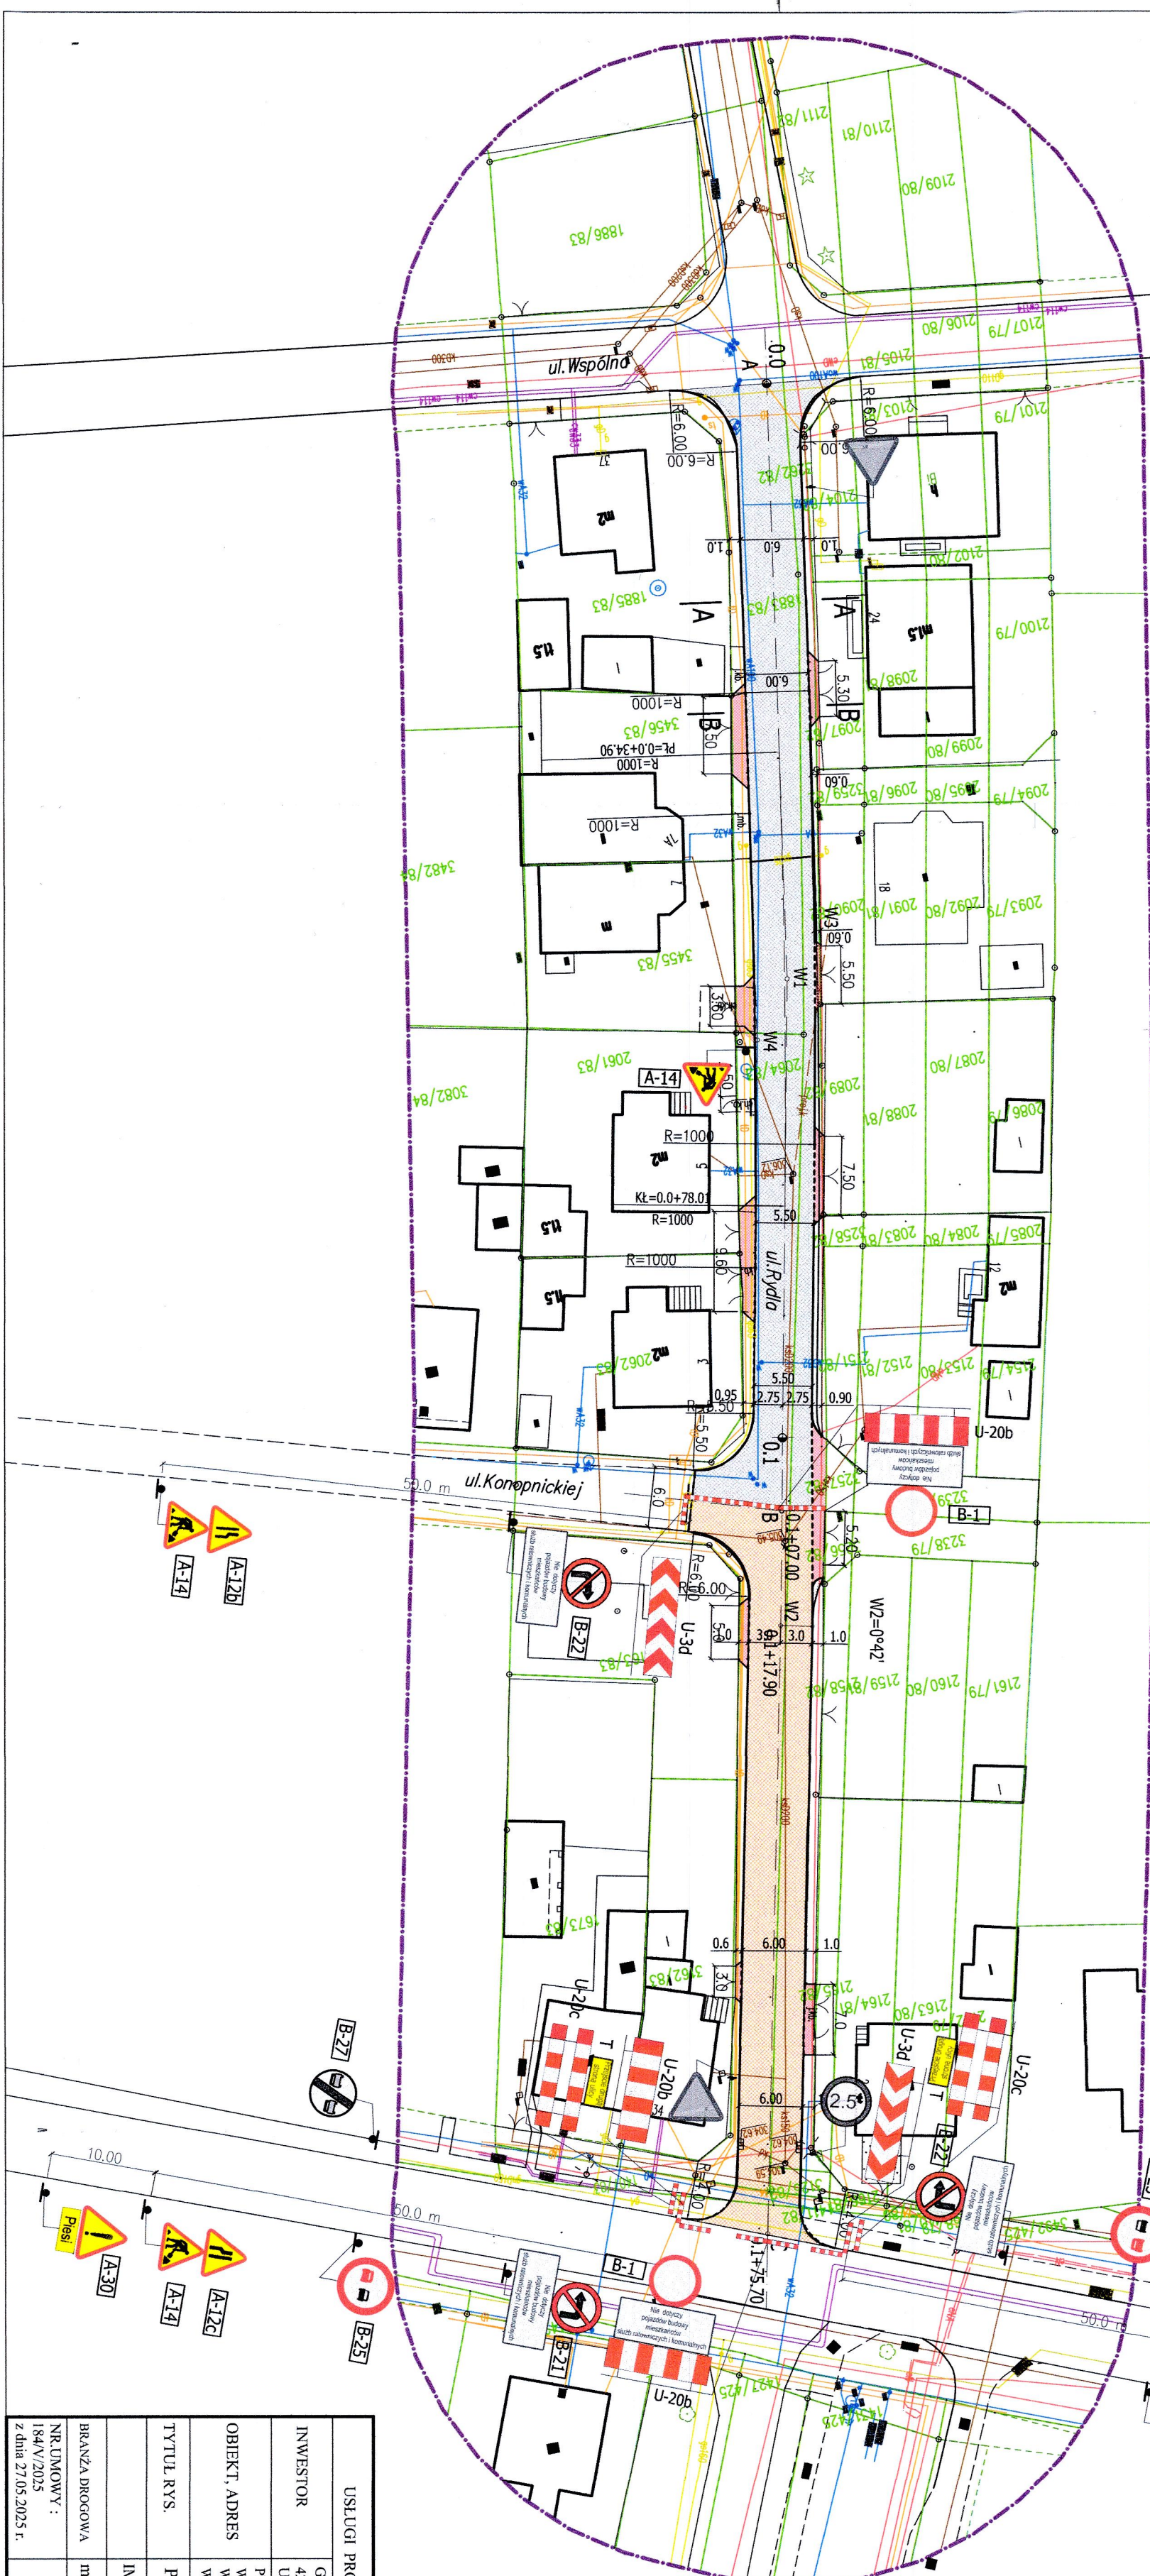



- LEGENDA :
- NAKLADKA JEZDNI Z BETONU ASPALTOWEGO
 - ZNAK Z KOSTKI BET. PREFABRYK. (kolor czerwony)
 - PROJEKTOWANY KRAWIEZNIK 15 x 30 cm
 - PROJEKTOWANY KRAWIEZNIK BET. NAJEDZOWN 15 x 22 cm

- LEGENDA :
- ODCINEK W BUDOWIE
 - ODCINEK ZREALIZOWANY

- LEGENDA :
- Znak pionowe istniejące
 - Znak pionowe projektowane
 - Ornakowanie poziome istniejące
 - Ornakowanie poziome projektowane

ODCINEK - 2

USŁUGI PROJEKTOWE 41-902 BYTOM AŻEJA LEGIONÓW 8/3			
INWESTOR	GMINA MIASTECZKO ŚLĄSKIE 42-610 MIASTECZKO ŚLĄSKIE UL. RYNEK 8		
OBIEKT, ADRES	PROJEKT ORGANIZACJI RUCHU DROGOWEGO NA CZAS WYKONYWANIA ROBÓT ZWIĄZANYCH Z REMONTEM ULICY RYDŁA W RAMACH ZADANIA MODERNIZACJA UL. RYDŁA W MIASTECZKU ŚLĄSKIM		
TYTUŁ RYS.	PLAN SYTUACYJNY	ODCINEK - 2	
IMIE I NAZWISKO	NR UPR.	DATA	PODPIS
mgr inż. I. MROZEK	1514 / 94	06 / 2025	
BRANŻA DROGOWA			
NR UMOWY : 184/V/2025			
FAZA : PT			
SKALA : 1:500			
			NR RYS. 3

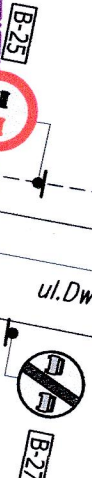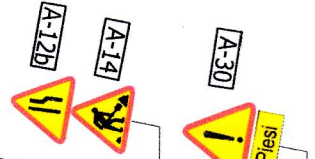

STAROSTWO POWIATOWE
w Tarnobrzegu
ul. Rynek 8
42-610 Tarnobrzeg