


droga gminna Nr 768687P  
w msc. DUSZNA GÓRKA

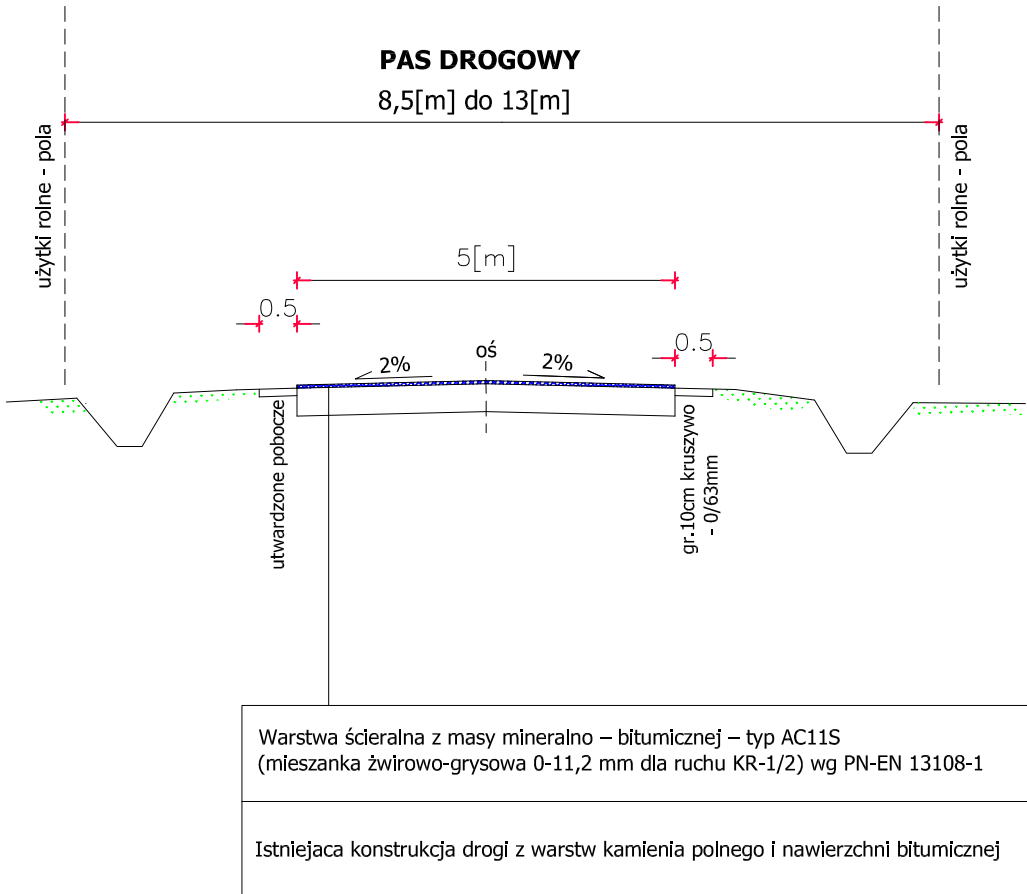

NAZWA I ADRES INWESTORA		Szczegół konstrukcyjny	
MIASTO I GMINA KROTOSZYN ul.Kołątaja 7 63-700 Krotoszyn		Przekrój normalny drogi gminnej Modernizacja drogi gminnej nr 768687P w msc. Duszna Górka.	
		RYSUNEK NR 2	SKALA 1:100
PEŁNIONA FUNKCJA	IMIE I NAZWISKO	UPRAWNIENIA	PODPIS
PROJEKTANT	PIOTR SASIN	nr ewid.WKP/0115/POOD/23	
BRANŻA DROGOWA		DATA: sierpień 2025r.	