




Elewacja frontowa - Południowa

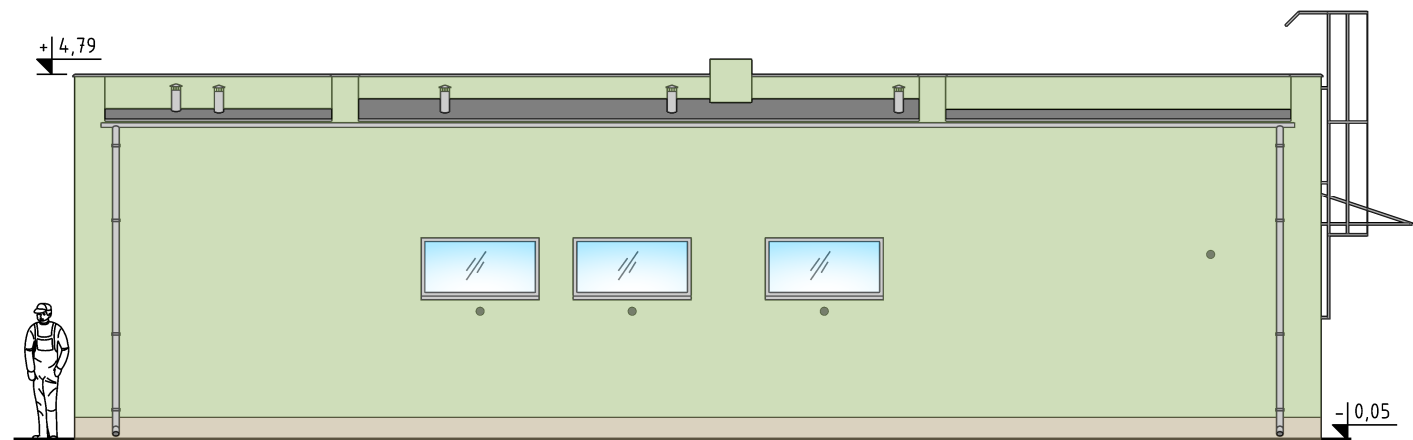

Elewacja tylna - południowo północna

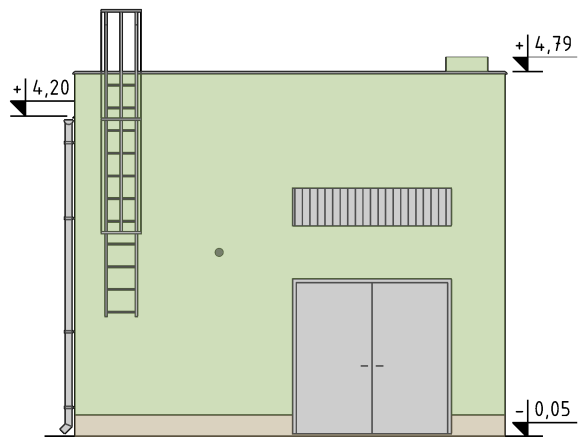

Elewacja boczna - południowo zachodnia

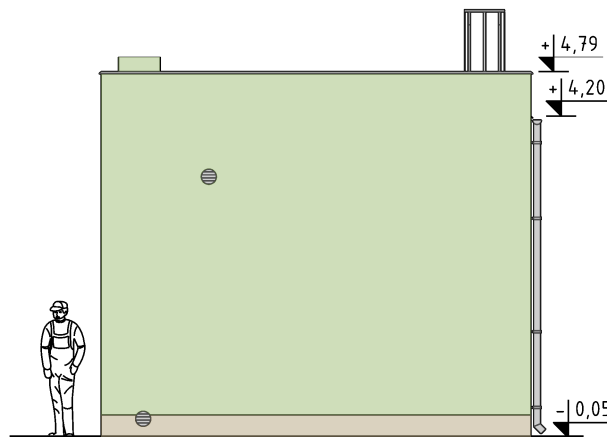


Elewacja boczna - północno wschodnia

KOLORYSTYKA ELEWACJI:

Elewacja: tynk strukturalny malowany farbą silikonową kolor jasna oliwka RAL 6019
Cokoły: tynk strukturalny malowany farbą silikonową kolor ciemny beż RAL 1011
Obróbki blacharskie: blacha powlekana kolor jasny szary RAL 7035
Stołarka okienna i drzwiowa: aluminiowa kolor jasny szary RAL 7035
Rynny i rury spustowe: metalowe powlekane kolor jasny szary RAL 7035

STAN PROJEKTOWANY: ELEWACJE

JEDNOSTKA PROJEKTOWA / DESIGN UNIT		FAZA PHASE		P. ARCHITEKTONICZNO-BUDOWLANY	
Inżynieria Środowiska "ELGAJ" Leszek Kondratowicz Zbiersk Cukrownia 68/2 62-830 Zbiersk		BRANŻA TRADE		KONSTRUKCJA	
		SKALA SCALE		DATA DATE	
ZADANIE / TASK		1:100		10.2025	
Przebudowa i rozbudowa stacji uzdatniania wody w miejscowości Dębe Dębe, gmina Żelazków jedn. ewid. nr: 300711_2, obręb: 0005 Dębe, działka nr: 77/6					
TYTUŁ / TITLE		RZUTOWANIE PROJECTION			
STAN PROJEKTOWANY: ELEWACJE					
PROJEKTANT KONSTRUKCJI / STRUCTURAL DESIGNER					
mgr inż. Michał Majchrzak		WKP/0013/POOK/22 spec. konstrukcyjno-budowlana			
PROJEKTANT SPRAWDZAJĄCY / CHECKING DESIGNER					
mgr inż. Piotr Wawrzynowicz		WKP/0270/POOK/19 spec. konstrukcyjno-budowlana			
NUMER RYSUNKU DRAWING No.		NUMER REWIZJI REVISION No.			
PAB-K-08		-			
FAZA - BRANŻA - RYSUNEK					