PRZEKRÓJ A-A

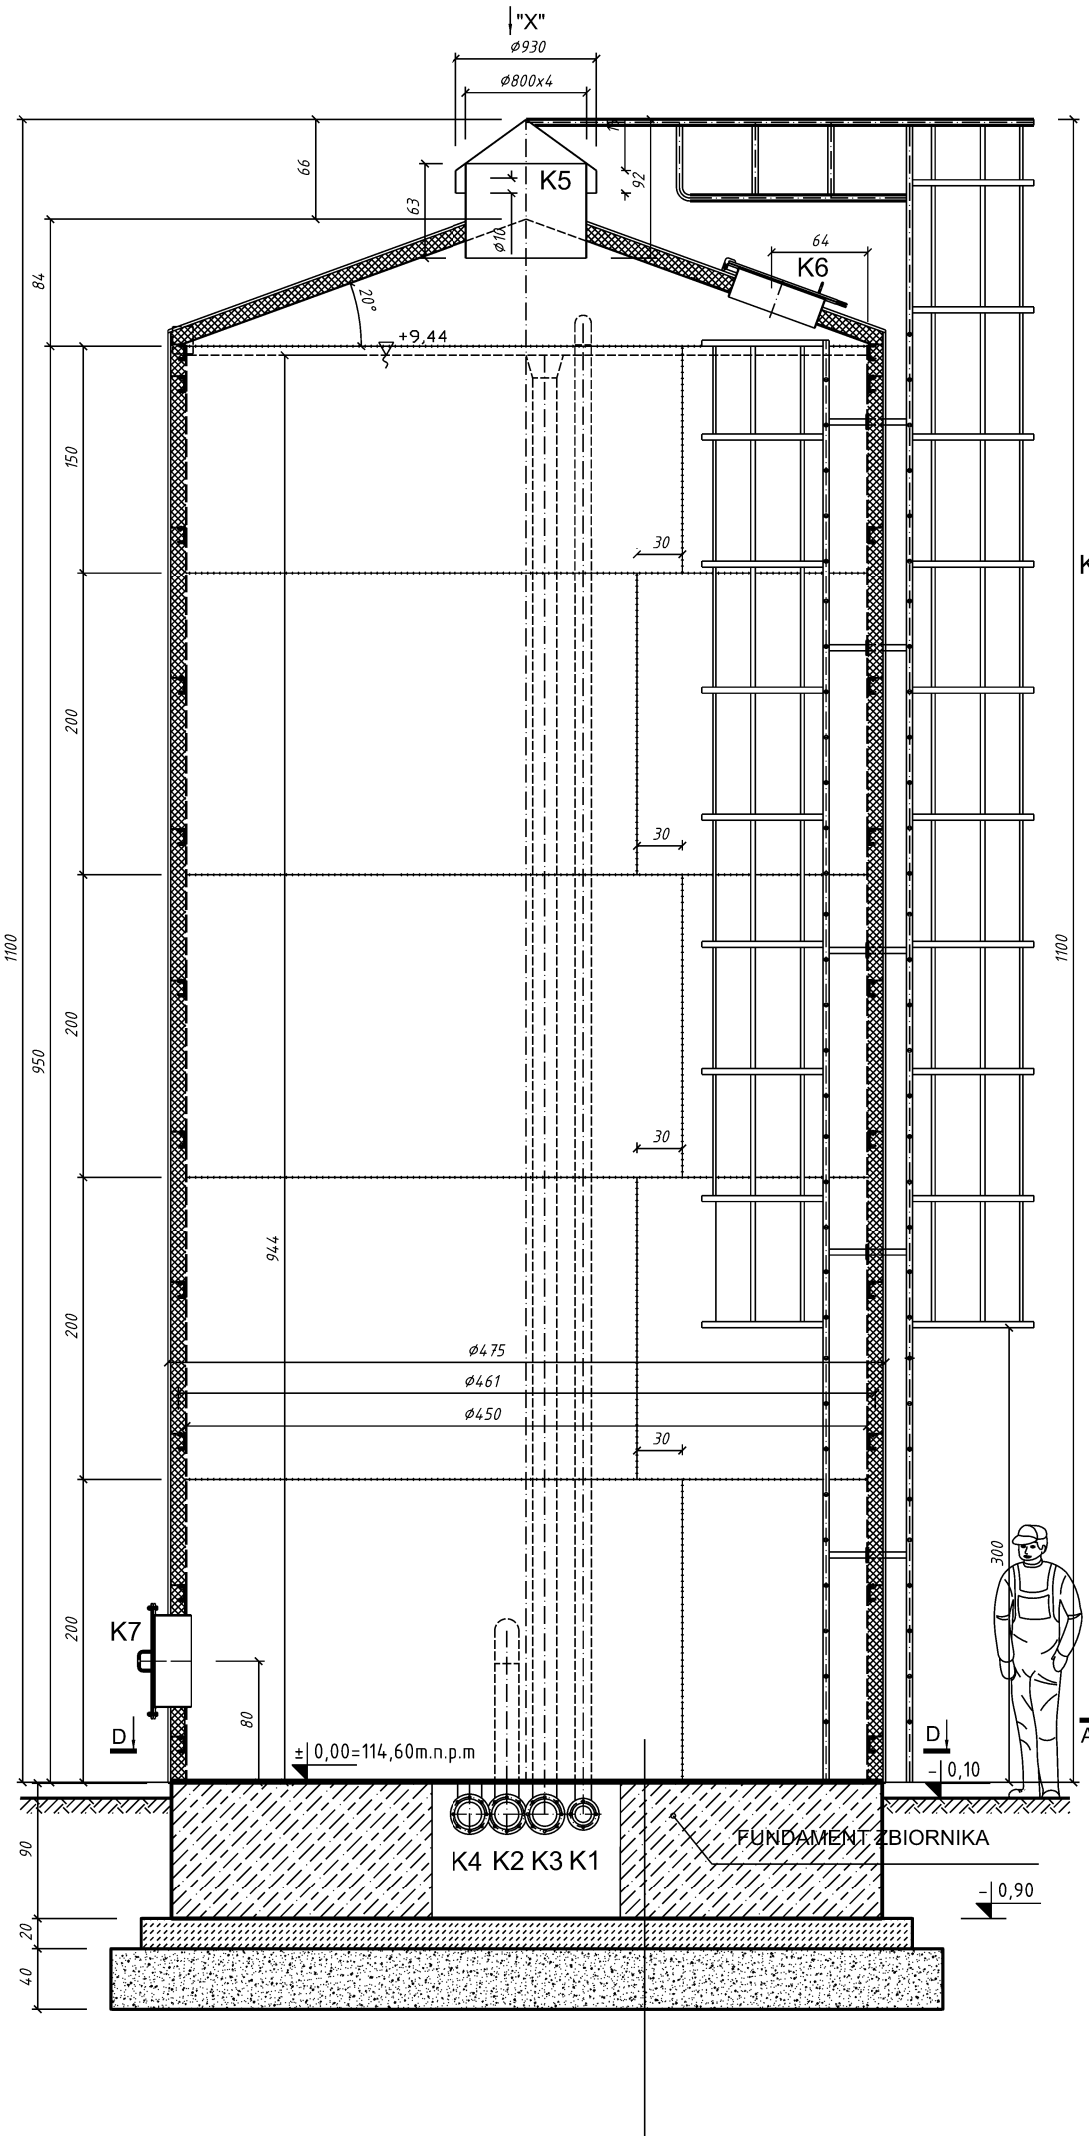

WIDOK Z KIERUNKU "X"

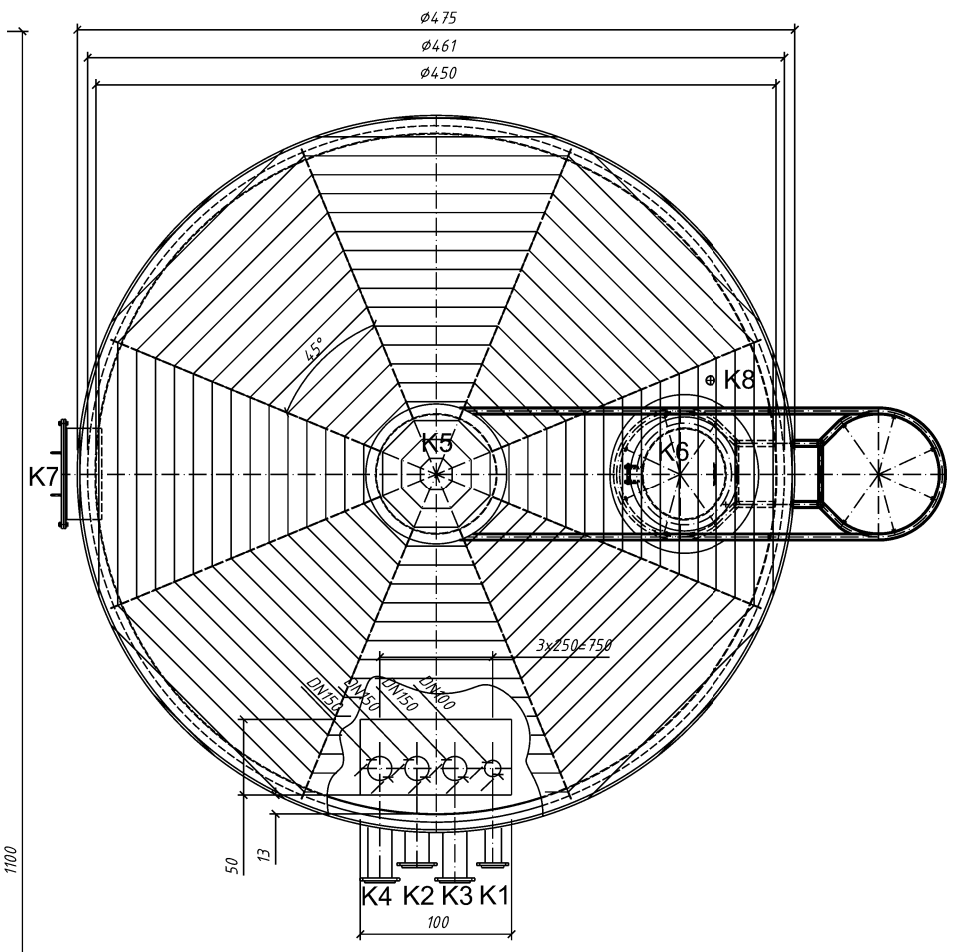

PRZEKRÓJ D-D

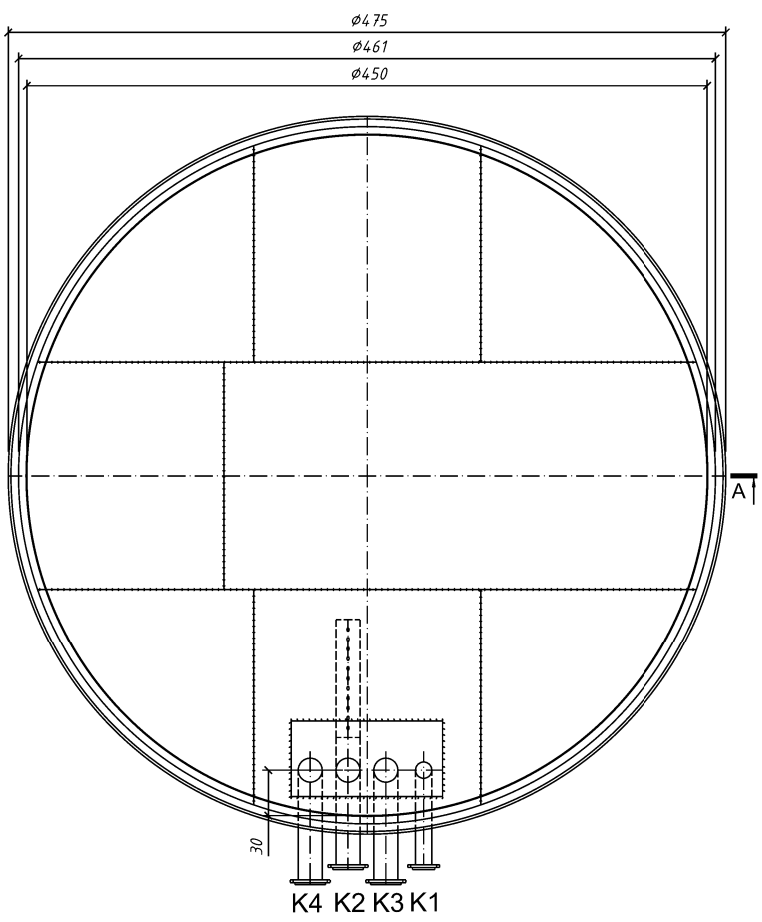

dno zbiornika
2x papa termozgrzewalna
płyta fundamentowa – 90cm
podbeton B10 – 20cm
podsypka żwirowa – 40cm

UWAGA:
1.Z zewnątrz zbiornik zaizolowano wełną mienaralną o grubości 100mm, zabezpieczonej płaszczem z blachy ocynkowej. Drabina wyposażona w wkładki antypoślizgowe.
2. Zbiornik zostanie wyposażony w kotwy, kotwienie zbiornika zgodnie z projektem budowlano-wykonawczym uwzględniającym warunki posadowienia w miejscu inwestycji.
3. Właz boczny K7 montowany, na życzenie klienta.
4. Króciec sondy pomiarowej K8 montowany na życzenie klienta

TABELA KROĆCOW		
Ozn.	Przeznaczenie	DN
K1	Króciec dopływu	100
K2	Króciec poboru	150
K3	Króciec przelewowy	150
K4	Króciec spustowy	150
K5	Króciec wentylacyjny	800
K6	Właz rewizyjny	600
K7	Właz boczny	600
K8	Króciec sondy poziomu	50

STAN PROJEKTOWANY: ZBIORNIK RETENCYJNY

JEDNOSTKA PROJEKTOWA / *DESIGN UNIT*

Inżynieria Środowiska "ELGAJ" Leszek Kondratowicz
Zbiersk Cukrownia 68/2
62-830 Zbiersk

FAZA / *PHASE*: P. ARCHITEKTONICZNO-BUDOWLANY

BRANŻA / *TRADE*: KONSTRUKCJA

ZADANIE / *TASK*

Przebudowa i rozbudowa stacji uzdatniania wody w miejscowości Dębe

Dębe, gmina Żelazków
jedn. ewid. nr: 300711_2, obręb: 0005 Dębe, działka nr: 77/6

SKALA / *SCALE*: 1:50

DATA / *DATE*: 10.2025

TYTUŁ / *TITLE*

STAN PROJEKTOWANY: ZBIORNIK RETENCYJNY

RZUTOWANIE / *PROJECTION*

PROJEKTANT KONSTRUKCJI / *STRUCTURAL DESIGNER*

mgr inż. Michał Majchrzak	*WKP/0013/POOK/22 spec. konstrukcyjno-budowlana*	

PROJEKTANT SPRAWDZAJĄCY / *CHECKING DESIGNER*

mgr inż. Piotr Wawrzynowicz	*WKP/0270/POOK/19 spec. konstrukcyjno-budowlana*	

NUMER RYSUNKU / *DRAWING No.*: **PAB-K-09**

FAZA - BRANŻA - RYSUNEK

NUMER REWIZJI / *REVISION No.*: -