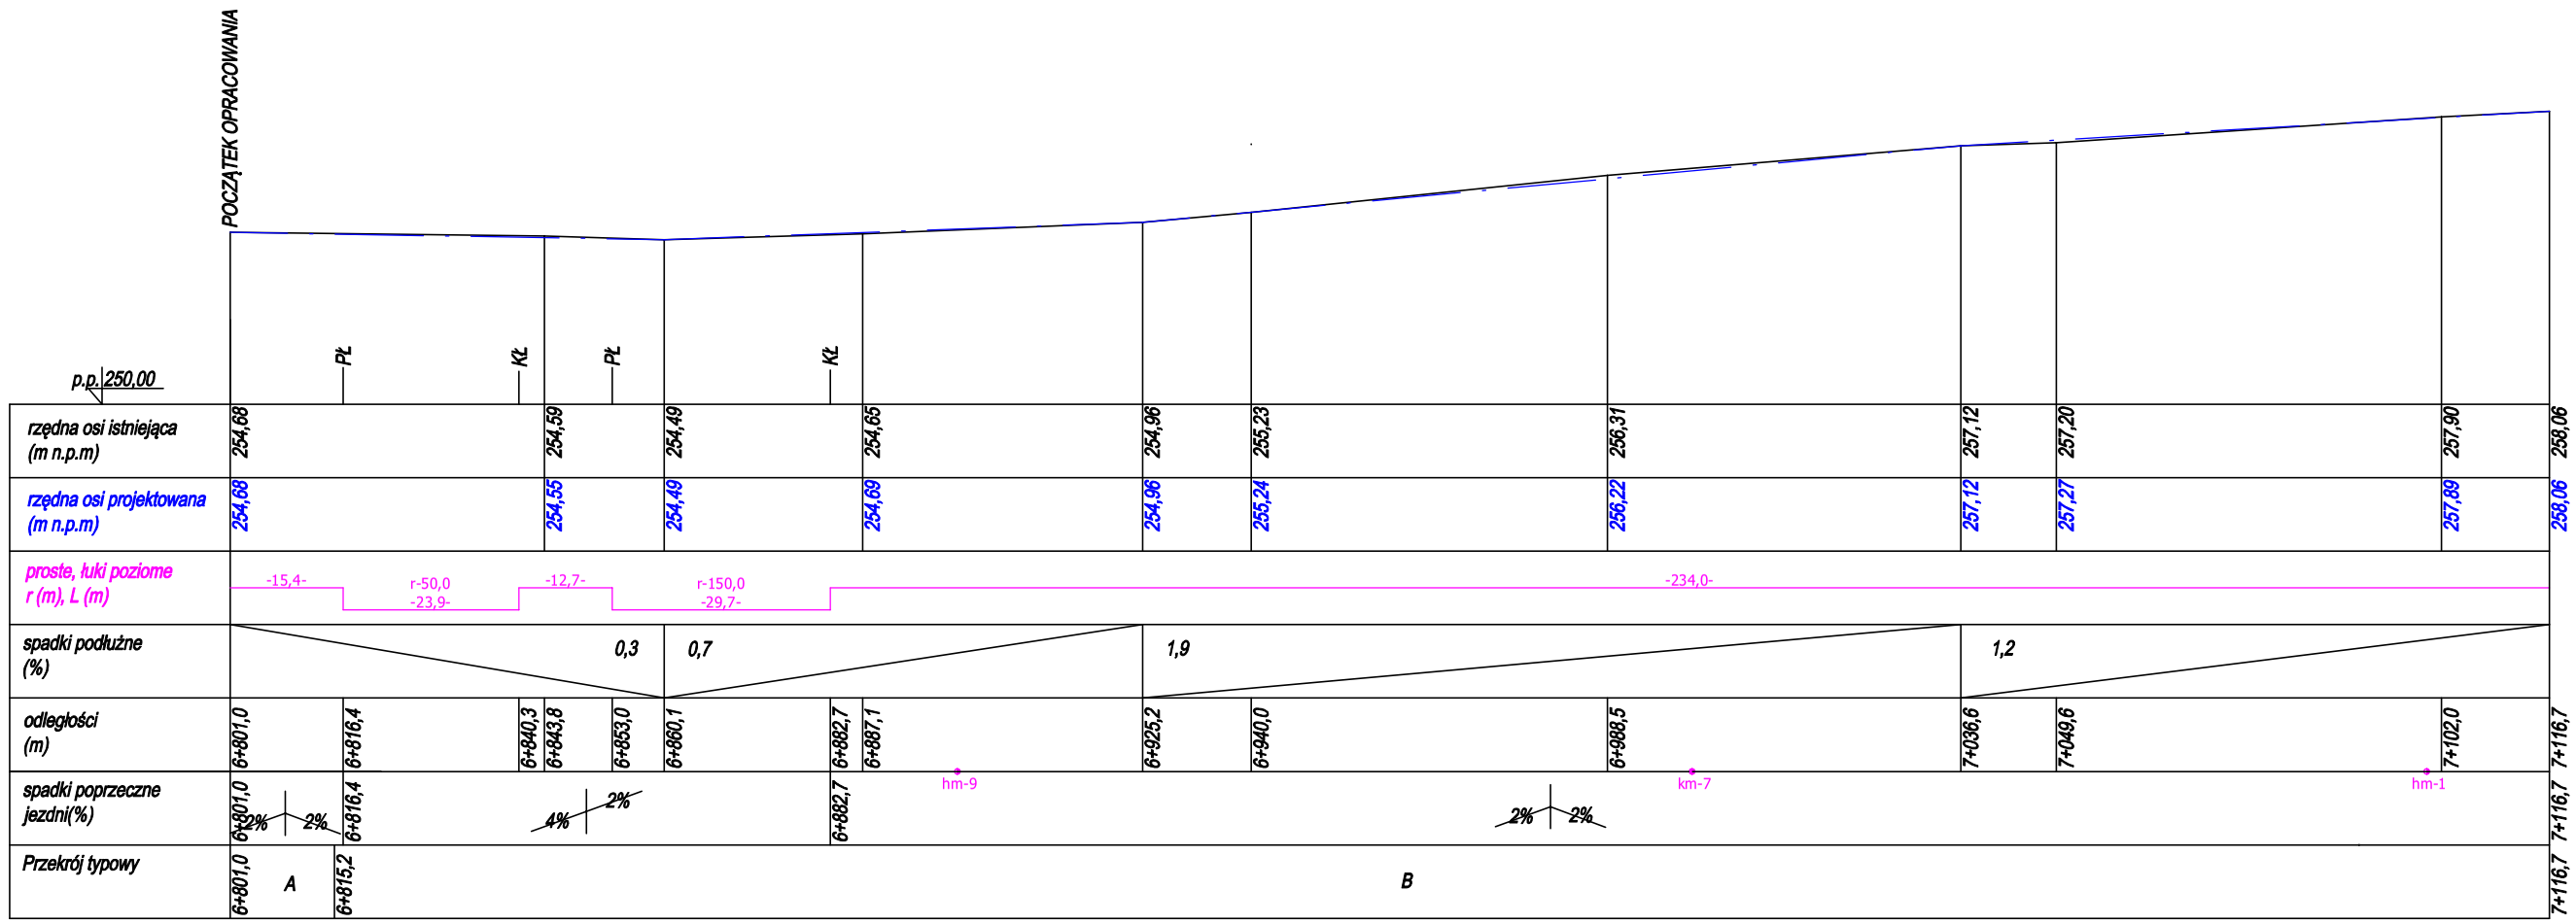

Jednostka projektowa:	USŁUGI W ZAKRESIE PROJEKTOWANIA ROBERT SZCZEPANEK 58-100 ŚWIDNICA UL. SERBSKA 25 tel. 607 667 901		
Nazwa i adres obiektu budowlanego:	Przebudowa drogi powiatowej nr 3178D w miejscowości Kamieniec Ząbkowicki dz. nr 343/2, 360 obręb 005 Kamieniec Ząbkowicki II		
Nazwa rysunku:	Profil podłużny drogi.		
zespół projektowy		specjalność nr uprawnień	podpis
mgr inż. Robert Szczepanek		drogowa 18/02/DUW	
Inwestor:	POWIAT ĄĄBKOWICKI 57-200 Ząbkowice Śl. ul. H. Sienkiewicza 11	skala 1:1000/200	data opracowania grudzień 2020	nr rysunku D-1/1