




PRZEMKROU TYPOWY "A"

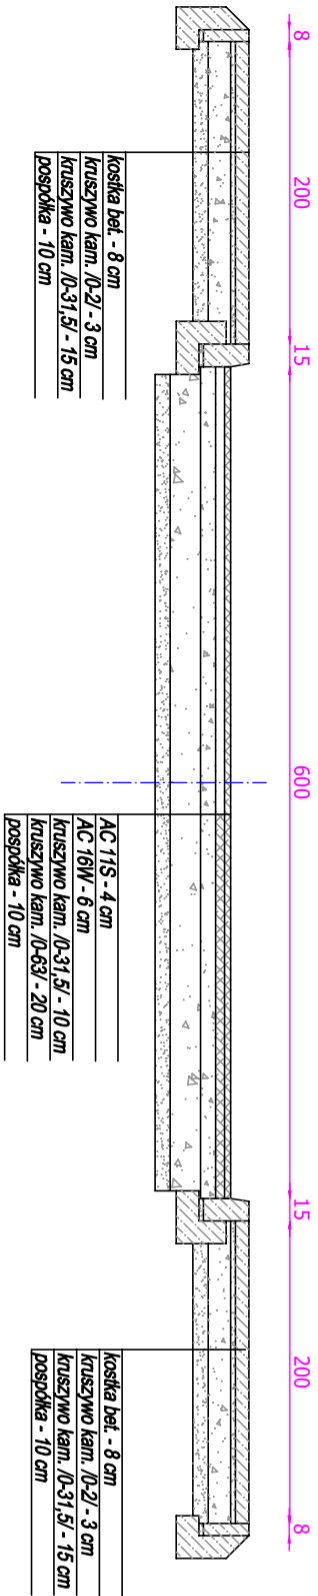


PRZEMKROU TYPOWY "B"

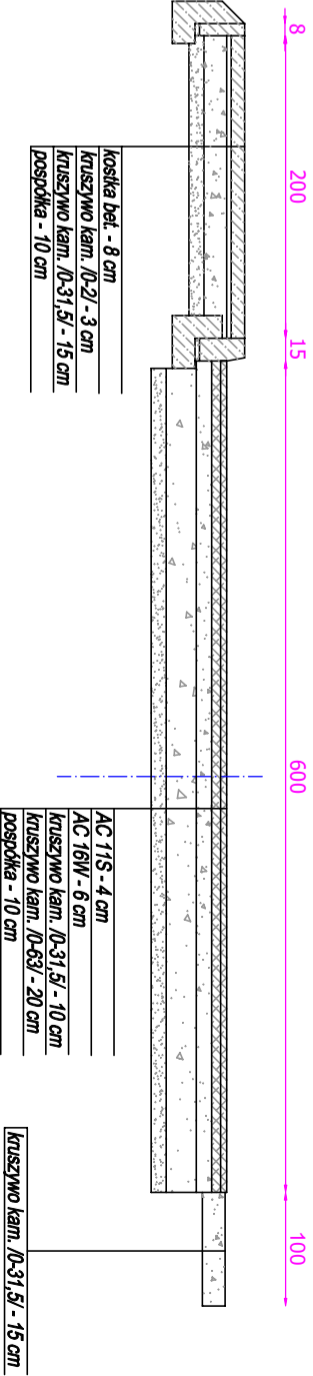


PRZEMKROU TYPOWY "C"

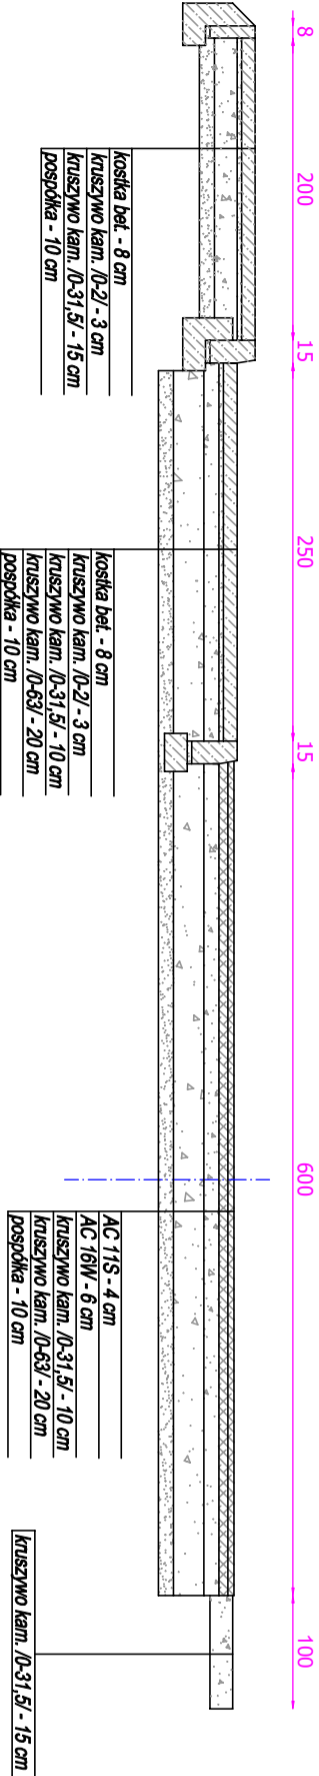

PRZEMKROU TYPOWY "D"

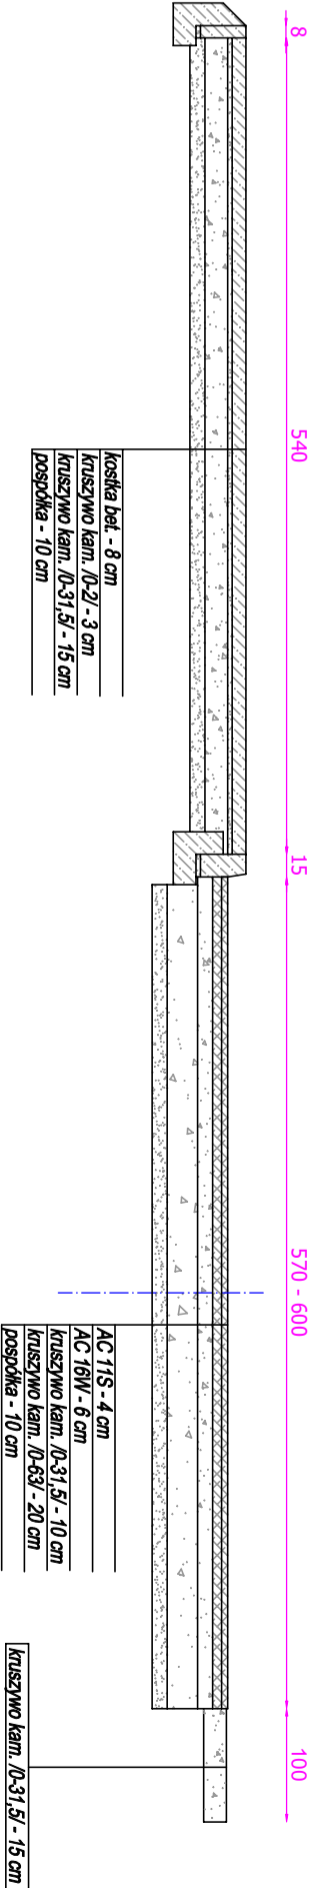

PRZEMKROU TYPOWY "E"

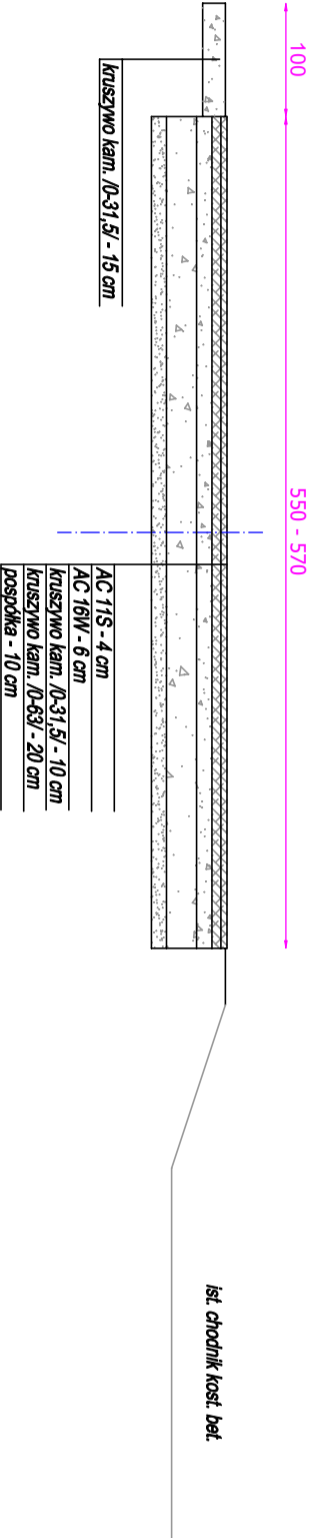

Jednostka projektowa: USŁUGI W ZAKRESIE PROJEKTOWANIA ROBERT SZCZEPANEK				
58-100 ŚWIDNICA UL. SERBSKA 25 tel. 607 667 901				
Nazwa i adres obiektu budowlanego:				
Przebudowa drogi powiatowej nr 31.78D w miejscowości Kamieniec Ząbkowicki				
dz. nr 343/2, 360 obręb 005 Kamieniec Ząbkowicki II				
Nazwa rysunku: Typowe przekroje drogi:				
zespół projektowy		specjalność	podpis	
mgr inż. Robert Szczepanek		nr uprawnień		
		18/02/DUW		
Inwestor: POWIAT ZĄBKOWICKI		skala	data opracowania	
57-200 Ząbkowice Śl.		1:50	grudzień 2020	
ul. H. Sienkiewicza 11				
			nr rysunku	
			D-2	