
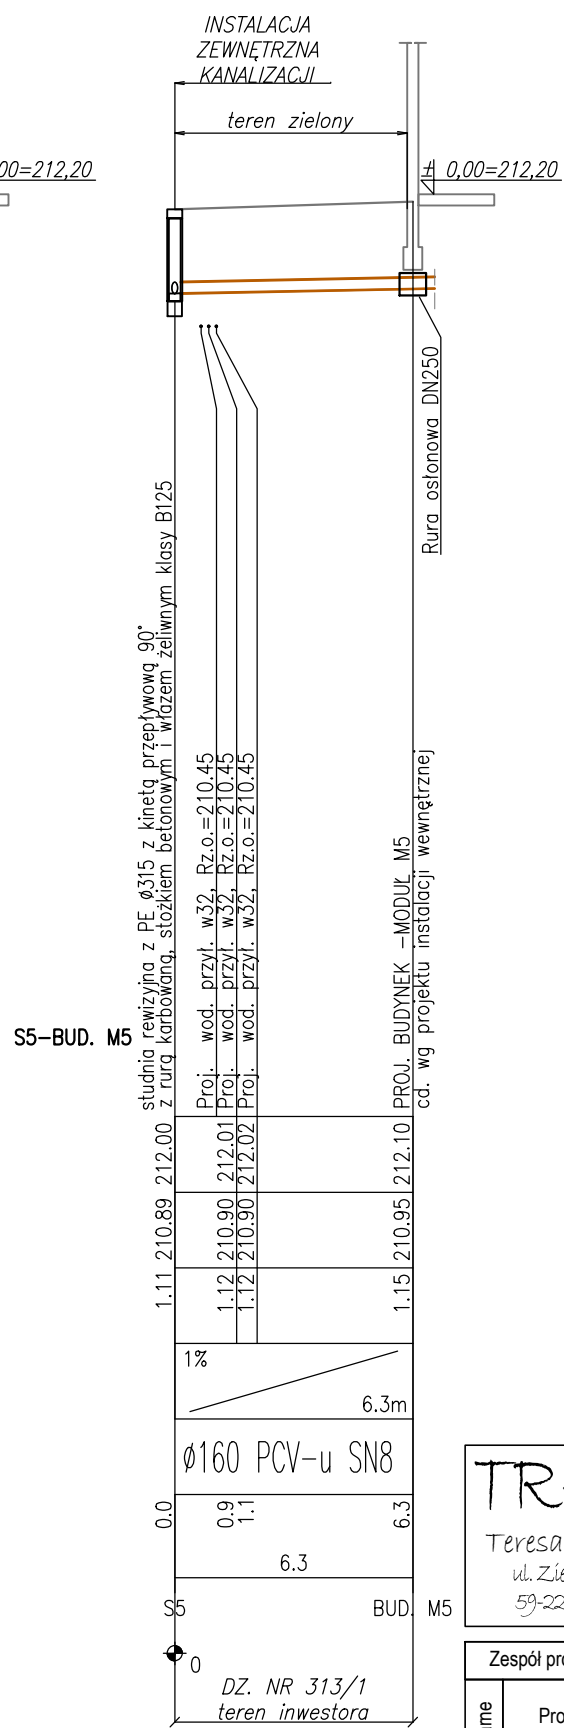
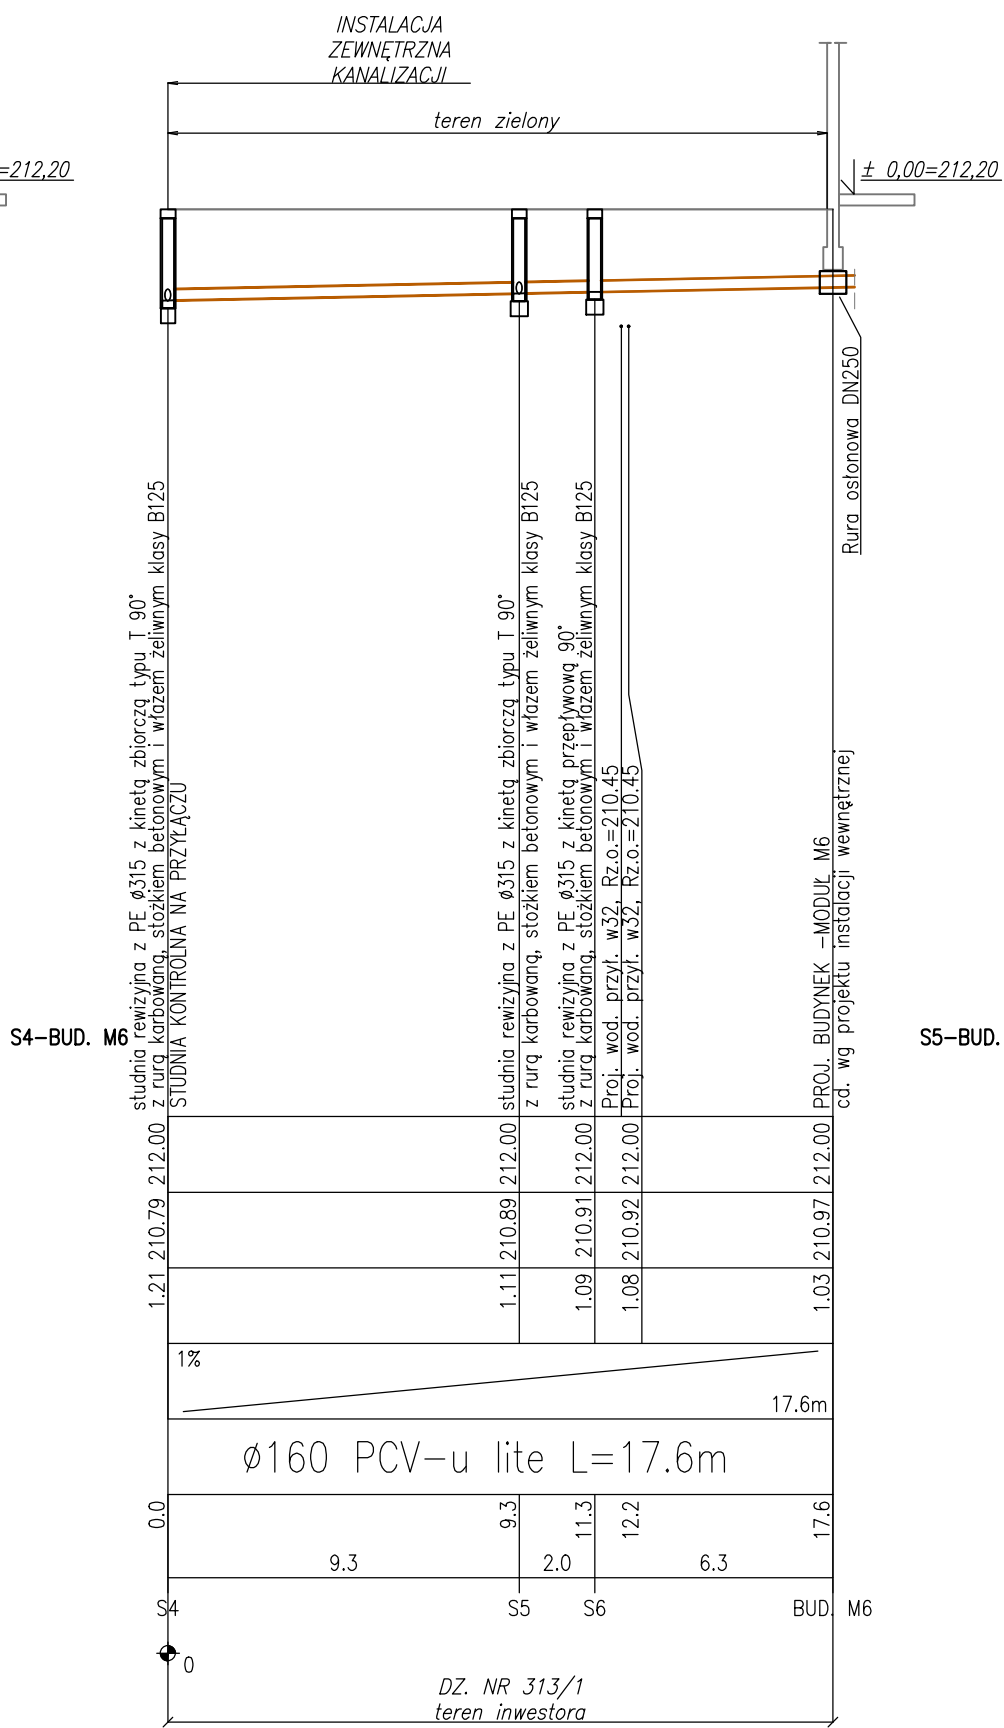
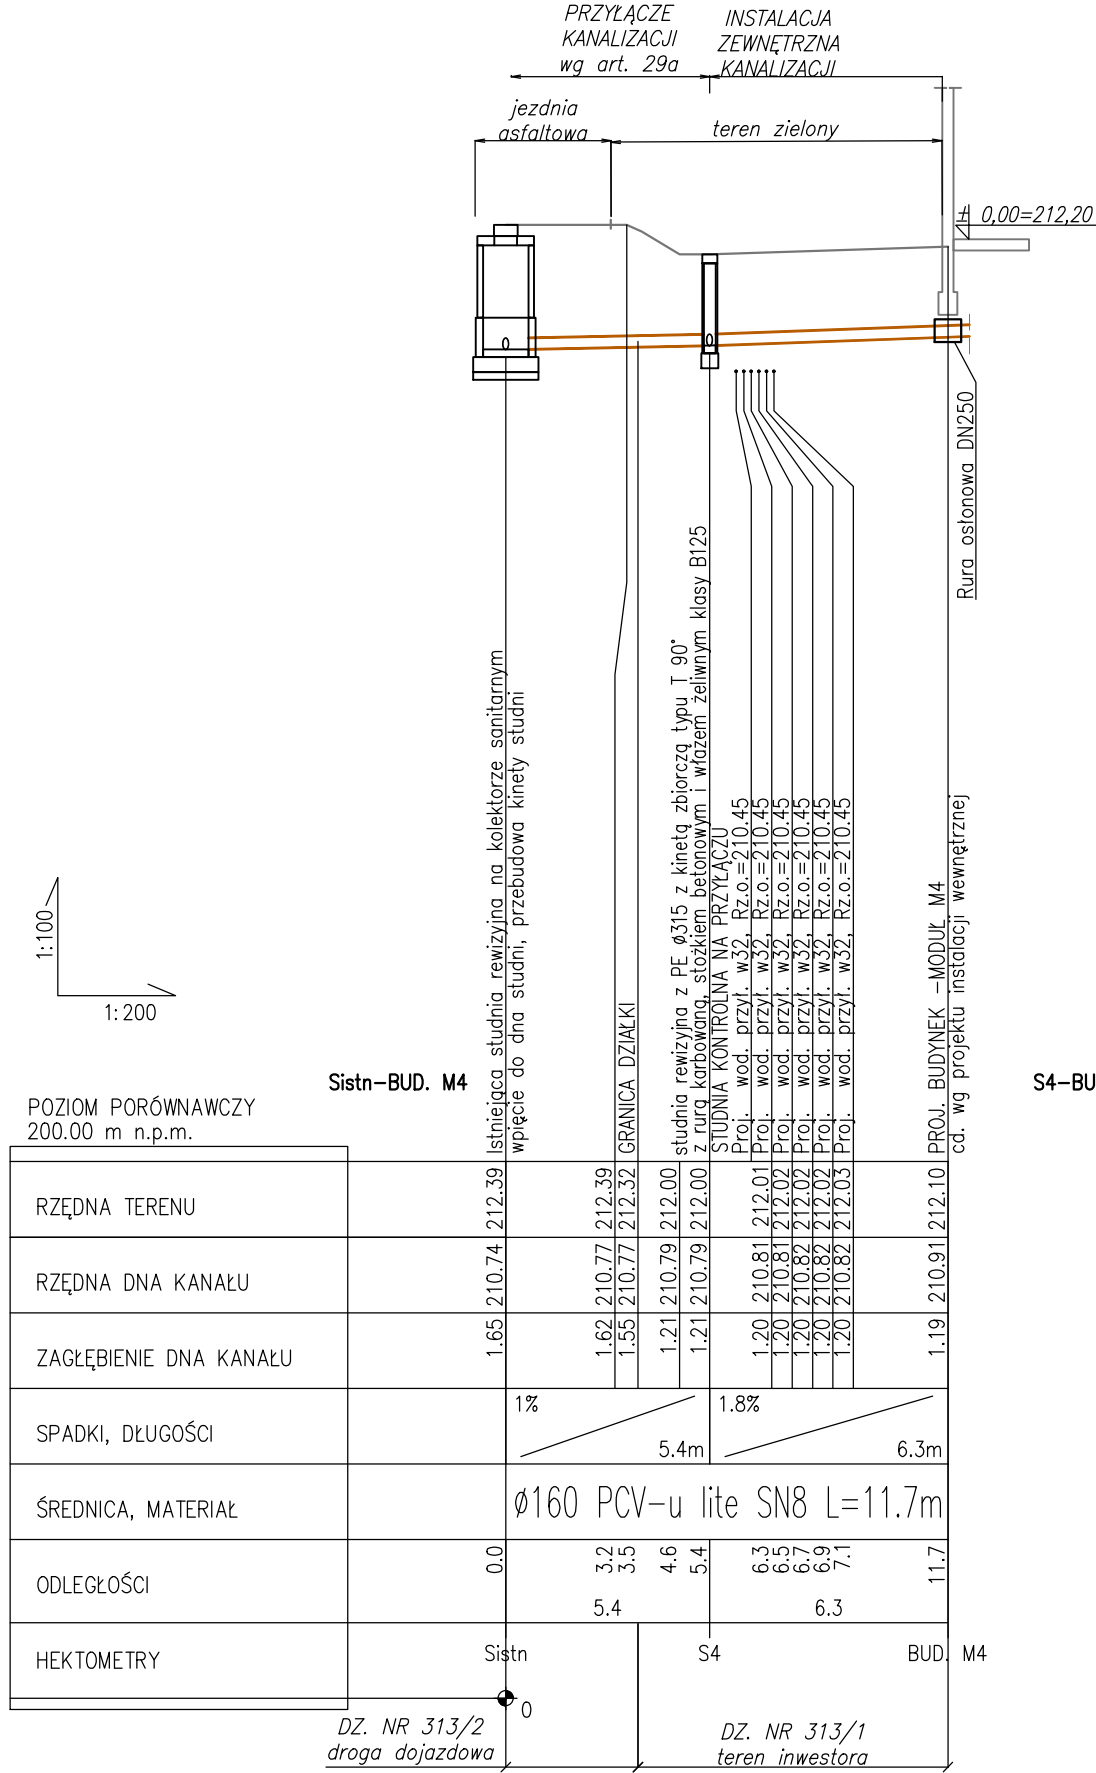
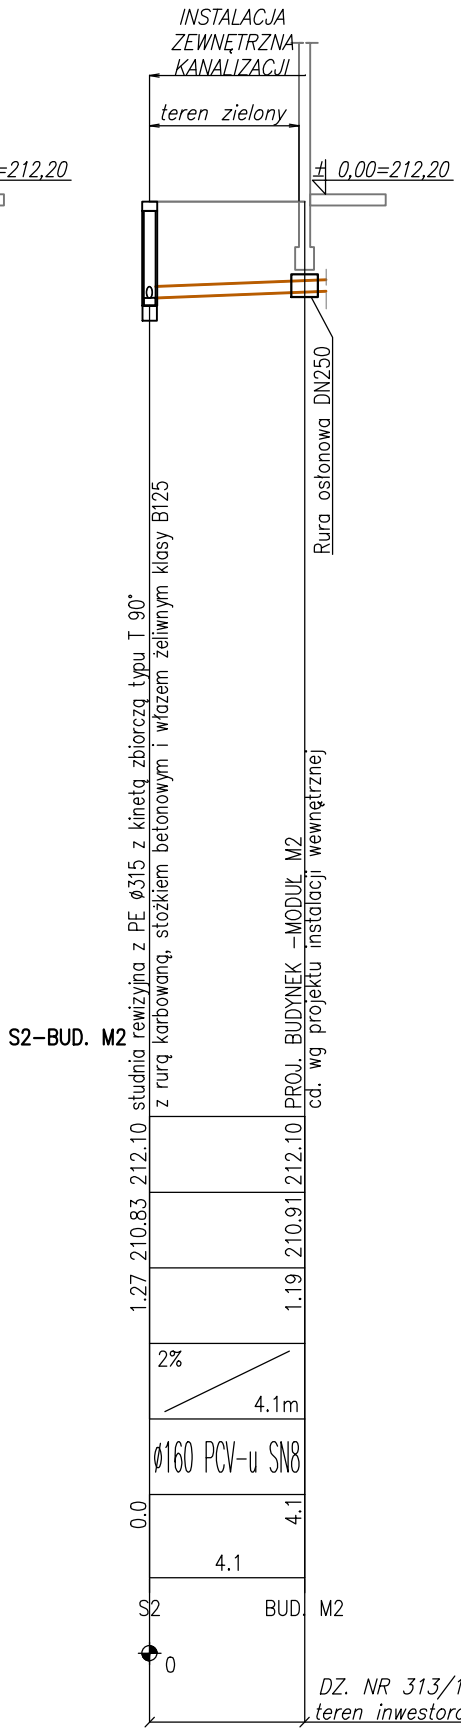


Uwaga:

1. Zagłębienie istniejących rurociągów grawitacyjnych określono na podstawie interpolacji rzędnych sąsiednich studni. W przypadku znacznych różnic od wartości przyjętych w dokumentacji, a mających wpływ na przedstawione rozwiązania, skontaktować się z projektantem

2. Zgodnie z dokumentacją badań podłoża gruntowego, na przedmiotowym terenie natrafiono na zwierciadło wód gruntowych na poziomie ok. 210,80–211,40 m n.p.m.

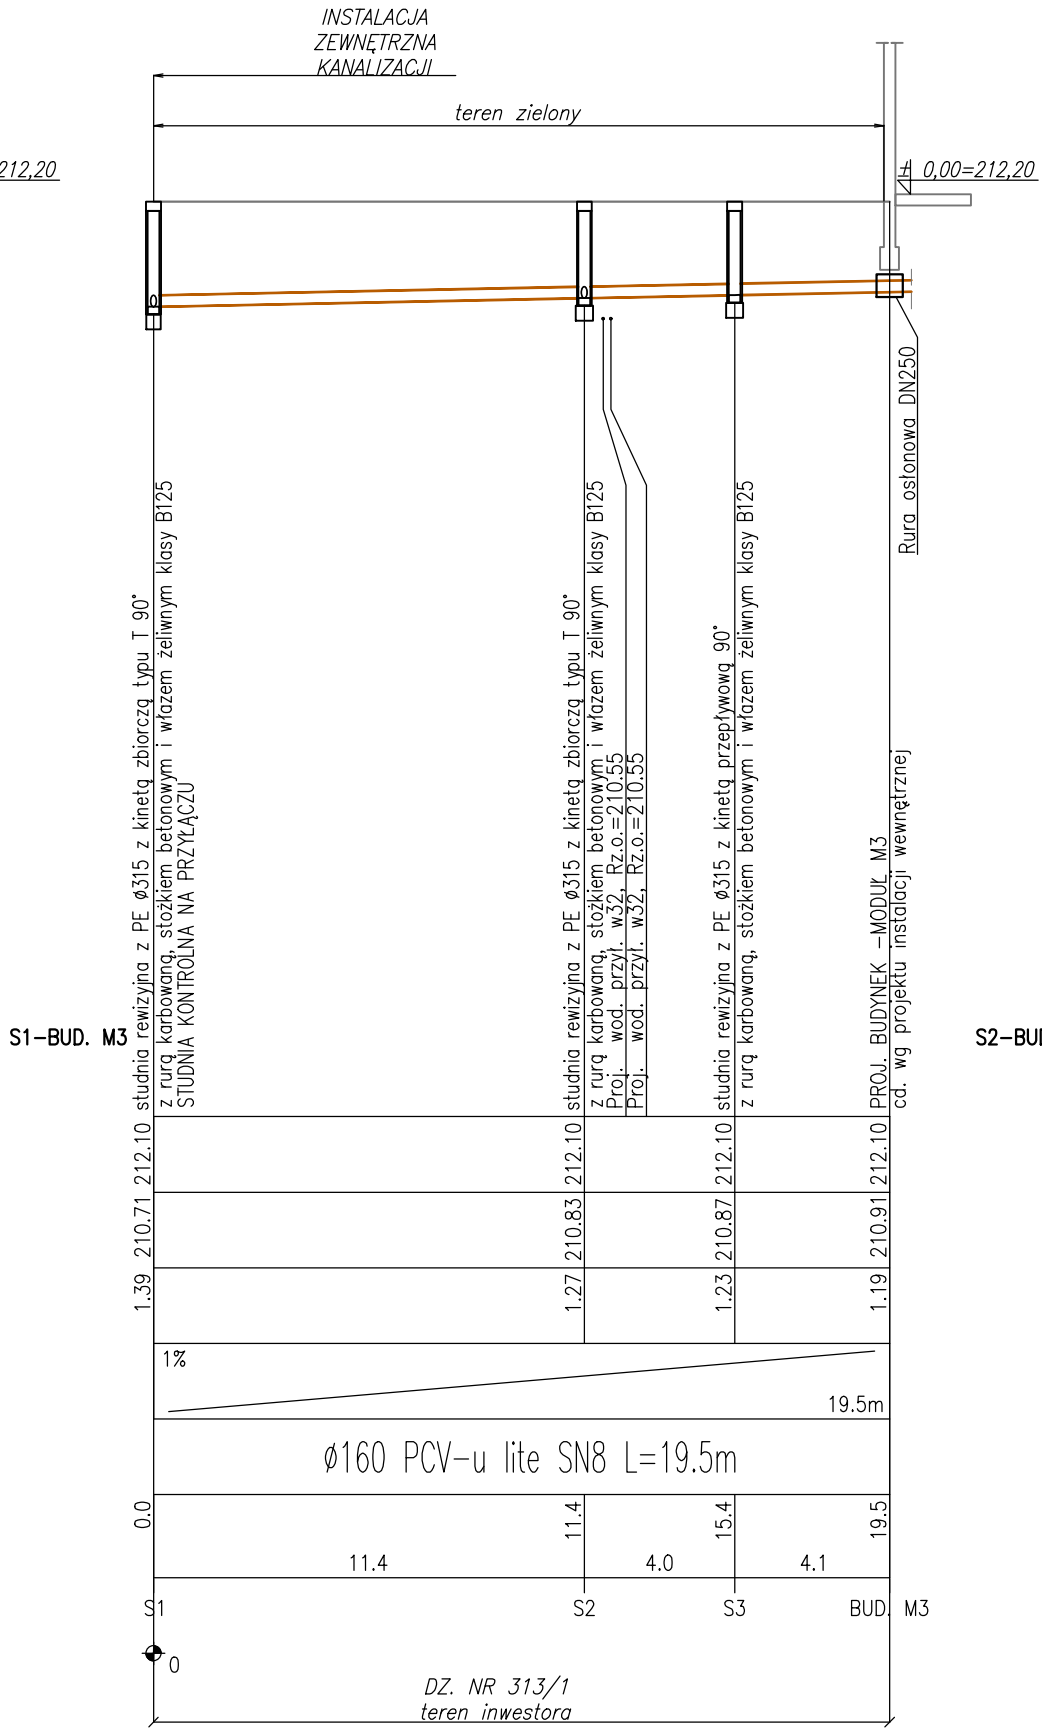

<b>TRPROJEKT</b> Teresa Raczak ul. Zielona 12/2 53-220 Legnica		BUDYNEK MIESZKALNY WIELOORODZINNY Nowogrodziec, dz. nr 313/1 obr. Nowogrodziec-4		
		PROFILE PRZYŁĄCZY I INSTALACJI ZEWNĘTRZNEJ KANALIZACJI SANITARNEJ		
Zespół projektowy		Imię i nazwisko, uprawnienia		Podpis
Inst. sanitarnie	Projektant	mgr inż. Sylwia Domagała uprawnienie budowlane Nr DCS0132/PBS/16 do projektowania bez ograniczeń w specjalności instalacyjnej w zakresie sieci, instalacji i urządzeń cieplnych, wentylacyjnych, gazowych, wodociagowych i kanalizacyjnych		
	Sprawdzający	mgr inż. Agnieszka Szczepaniuk uprawnienie budowlane Nr DCS0504 do projektowania bez ograniczeń w specjalności instalacyjnej w zakresie sieci, instalacji i urządzeń cieplnych, wentylacyjnych, gazowych, wodociagowych i kanalizacyjnych		
Info. rys.	Branża	Stadium	Data	Numer rysunku
	Instalacje sanitarnie	PT	28-09-2025	1:100/200
		PZT-IS-03		